

POZNÁMKA:  
GRAFICKÝ NÁVRH EPDM A FAREBNOSŤ RAL JEDNOTLIVÝCH  
KOMPONENTOV EPDM BUDE PRI REALIZÁCIÍ SCHVÁLENÝ  
AUTORSKÝM DOZOROM!

SO 01 TERÉNNÉ ÚPRAVY, SPEVNENÉ PLOCHY  
PLOCHY EPDM - 1.ETAPA - ČASŤ IHRISKO

EPDM GRANULÁT, MIX 1  
50% RAL 1015 - EGG SHELL - SVETLO BÉŽOVÁ  
25% RAL 8024 - BEIGE BROWN - SVETLO HNEDÁ  
25% RAL 7038 - GREY - SIVÁ  
534,0 m²

EPDM GRANULÁT, MIX 2  
60% RAL 9010 - WHITE - BIELA  
20% RAL 5018 - TURQUOISE - TYRKYSOVÁ  
20% RAL 7038 - GREY - SIVÁ  
45,7 m²

EPDM GRANULÁT, MIX 3  
50% RAL 5018 - TURQUOISE - TYRKYSOVÁ  
25% RAL 6018 - LIME - LIMETKOVÁ  
25% RAL 5020 - TEAL - ZELENOMODRÁ OLEJOVÁ  
67,8 m²

EPDM GRANULÁT  
100% RAL 6018 - LIME - LIMETKOVÁ  
57,0 m²

EPDM GRANULÁT  
100% RAL 5005 - BLUE - MODRÁ  
30,5 m²

EPDM GRANULÁT  
100% RAL 5018 - TURQUOISE - TYRKYSOVÁ  
297,0 m²


FARBA VHODNÁ NA ŠPORTOVÝ POVRCH EPDM - LÍNIA  
100% RAL 6018 - LIME - LIMETKOVÁ  
38,0 bm

FARBA VHODNÁ NA ŠPORTOVÝ POVRCH EPDM - LÍNIA  
100% RAL 5005 - BLUE - MODRÁ  
47,0 bm

FARBA VHODNÁ NA ŠPORTOVÝ POVRCH EPDM - LÍNIA  
100% RAL 9010 - WHITE - BIELA  
268,0 bm

PLOCHY EPDM - 3.ETAPA - ČASŤ IHRISKO

EPDM GRANULÁT, MIX 1  
50% RAL 1015 - EGG SHELL - SVETLO BÉŽOVÁ  
25% RAL 8024 - BEIGE BROWN - SVETLO HNEDÁ  
25% RAL 7038 - GREY - SIVÁ  
145,8 m²

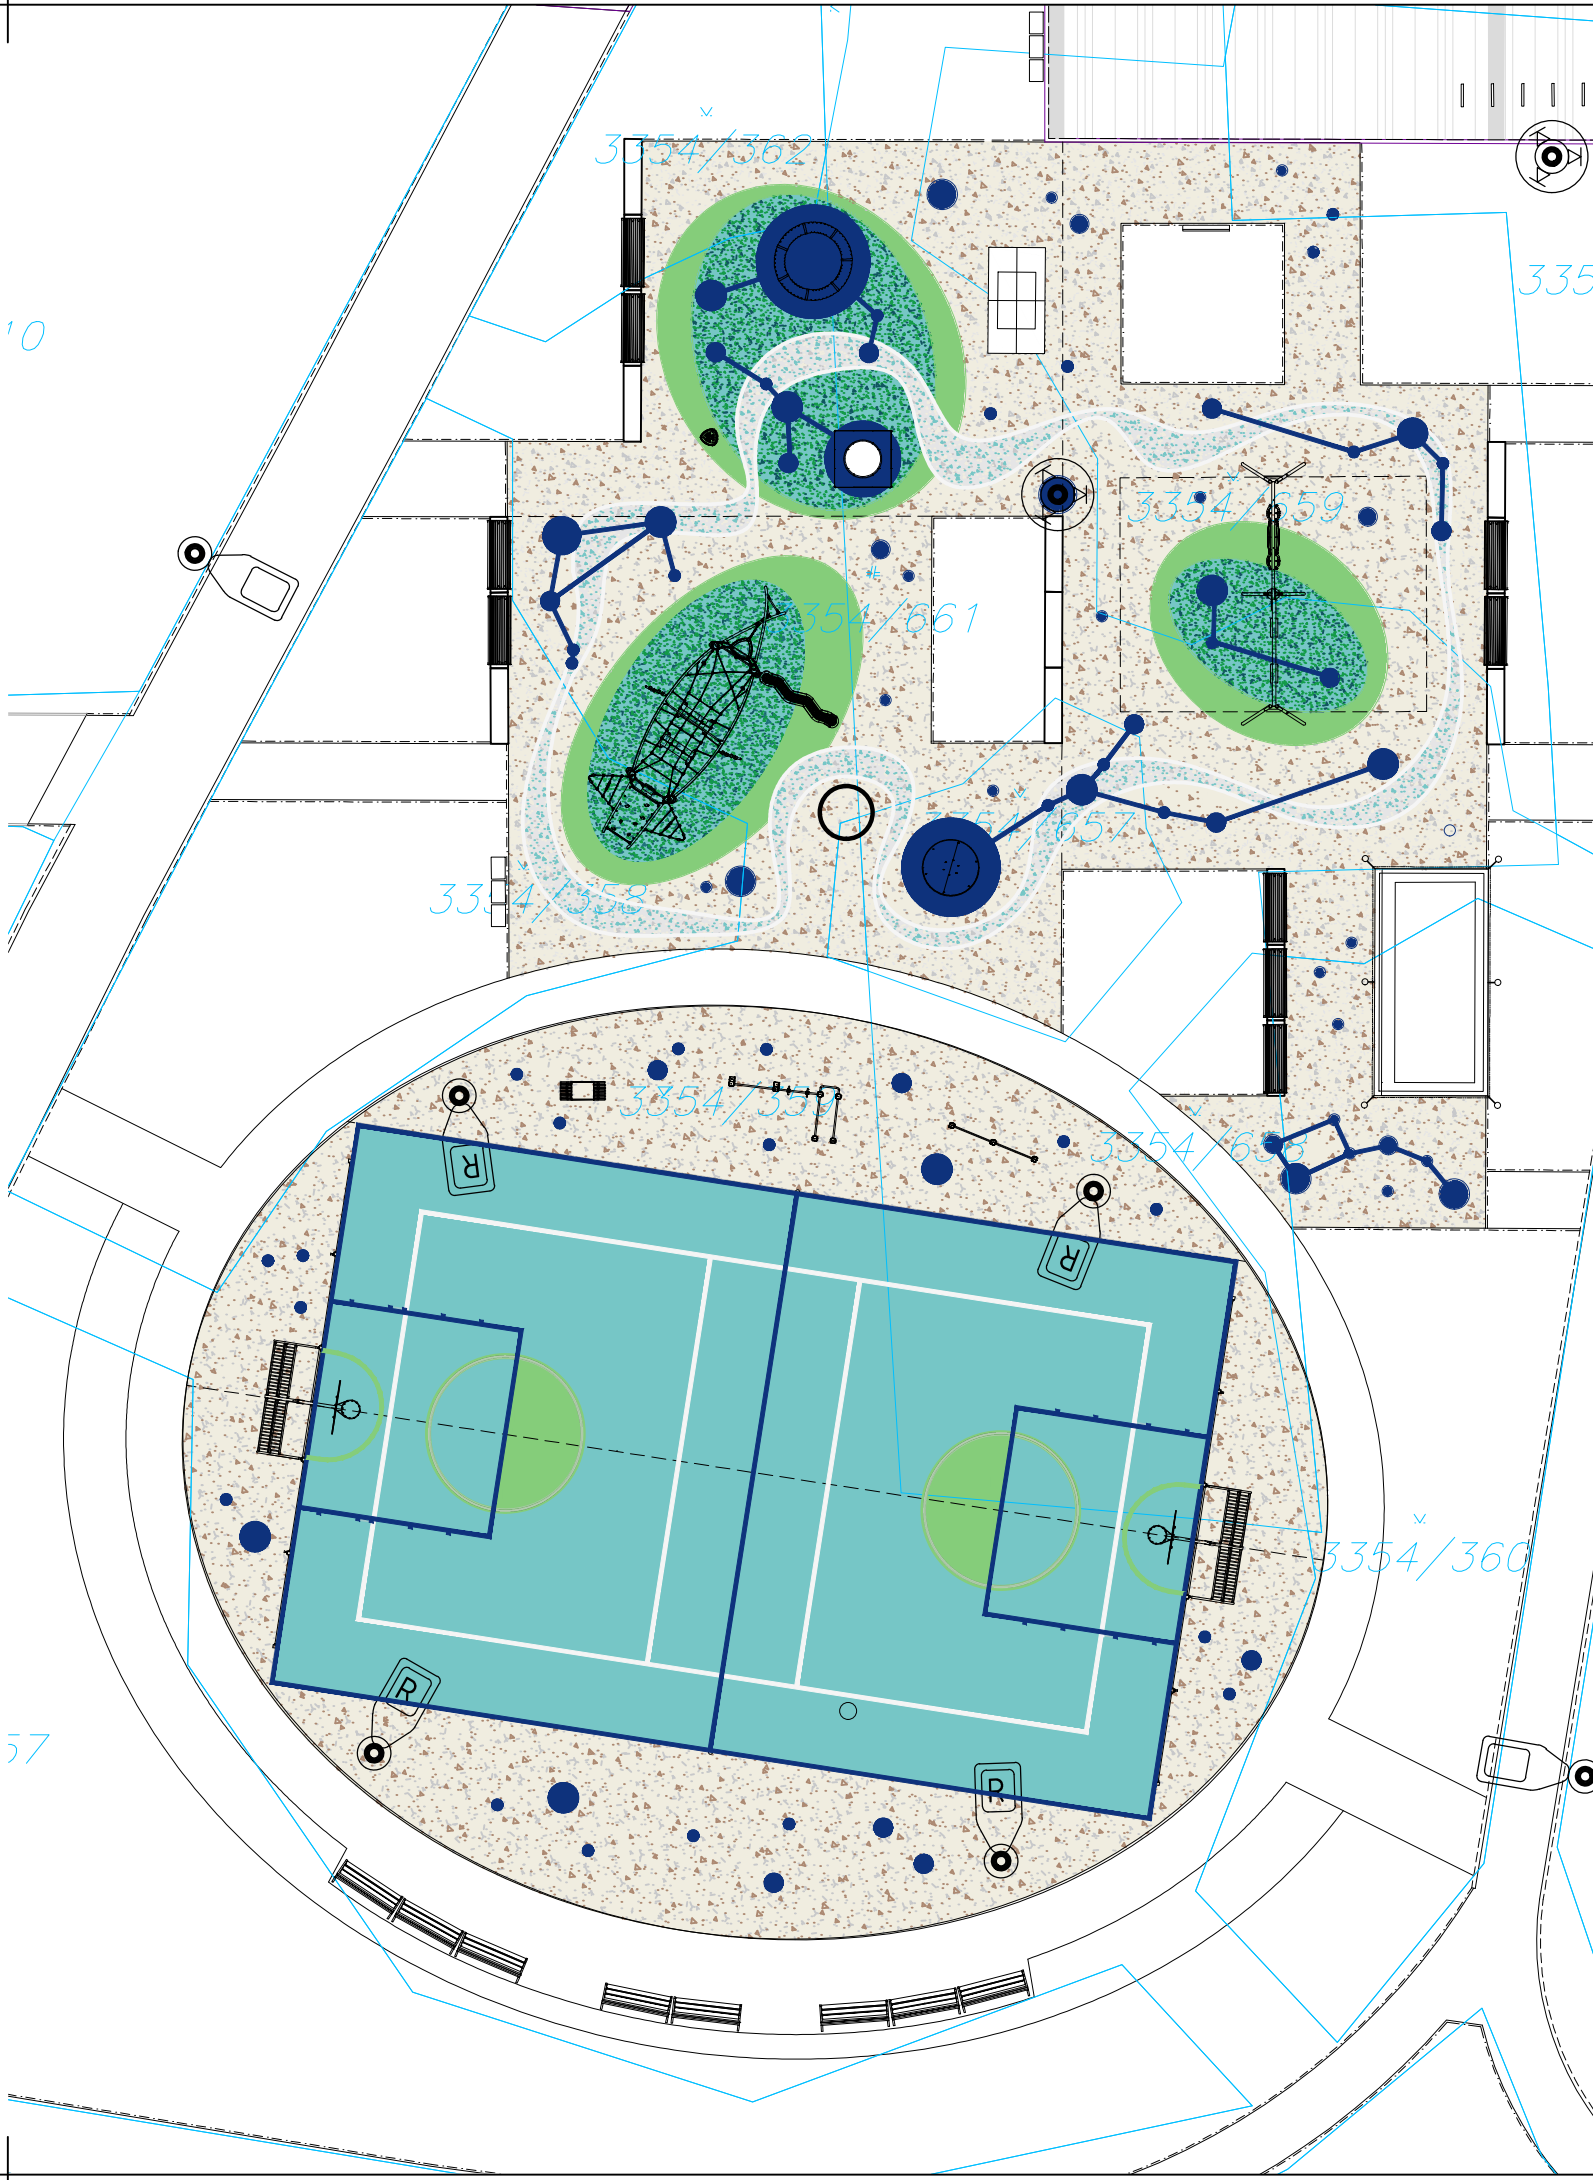

Poznámka:  
- Projektová dokumentácia nenahrádza dielenskú dokumentáciu dodávateľa.  
- Všetky prípadné zmeny projektu je nutné pred ich realizáciou prekonzultovať s autorom projektu. Ich realizácia je možná iba na základe písomného súhlasu.  
- Prípadné nejasnosti resp. nezrovnalosti v projekte je nutné bezodkladne oznámiť zodpovednému projektantovi časti projektu !  
- Projektované rozmery všetkých stavebných konštrukcií a výrobkov je nutné pred ich zadaním do výroby overiť premeraním na stavbe !  
- V rámci riešeného územia bude vykonaná samostatná investičná akcia - cyklochodník, na ktorú návrh tejto PD nadviaže. Návrh nových spevnených plôch a vegetačných prvkov a prvkov mobiliáru v rámci cyklochodníka je súčasťou samostatnej projektovej dokumentácie. Tento projekt plochy cyklochodníka nerieši.  
- Výkopy v oblasti koreňovej zóny existujúcich drevín budú vykonávané ručne!  
- Grafický návrh EPDM a farebnosť RAL jednotlivých komponentov EPDM bude pri realizácii schválený autor, dozorom!

Č. REVÍZIE	DÁTUM	VYPRACOVAL	POPIS ZMENY
NÁZOV STAVBY <b>Zelené sídliská - lokalita Bernoláková, Radvanská</b>			
Miesto stavby <b>k.ú. Banská Bystrica</b>			
STUPEŇ PROJEKTU <b>DOK. PRE STAVEBNÉ POVOLENIE A REALIZÁCIU STAVBY</b>			
INVESTOR	MESTO BANSKÁ BYSTRICA, ČSA 26, 974 01 Banská Bystrica		
GENERÁLNY PROJEKTANT	ING. MAGDALENA HORŇÁKOVÁ - ATELIER DUMA		
SEREĎSKÁ 66, 917 05 TRNAVA www.atelierduma.sk			
ZODPOVEDNÝ PROJEKTANT OBJEKTU / ČASŤI	Ing. Igor Ševčík		
VYPRACOVAL	Ing. Lenka Ficeková		
STAVEBNÝ OBJEKT	SO 01 TERÉNNÉ ÚPRAVY, SPEVNENÉ PLOCHY		
NÁZOV VÝKRESU	GRAFICKÝ NÁVRH EPDM		
KÓD VÝKRESU	ČÍSLO ZAKÁZKY	STUPEŇ PROJEKTU	STAVEBNÝ OBJEKT
1023	DSP/DRS	SO 01	
FORMÁT	MIERKA		
3xA4	1:200		
DÁTUM			VÝKRES Č.
01/2025			10
SADA			REVÍZIA