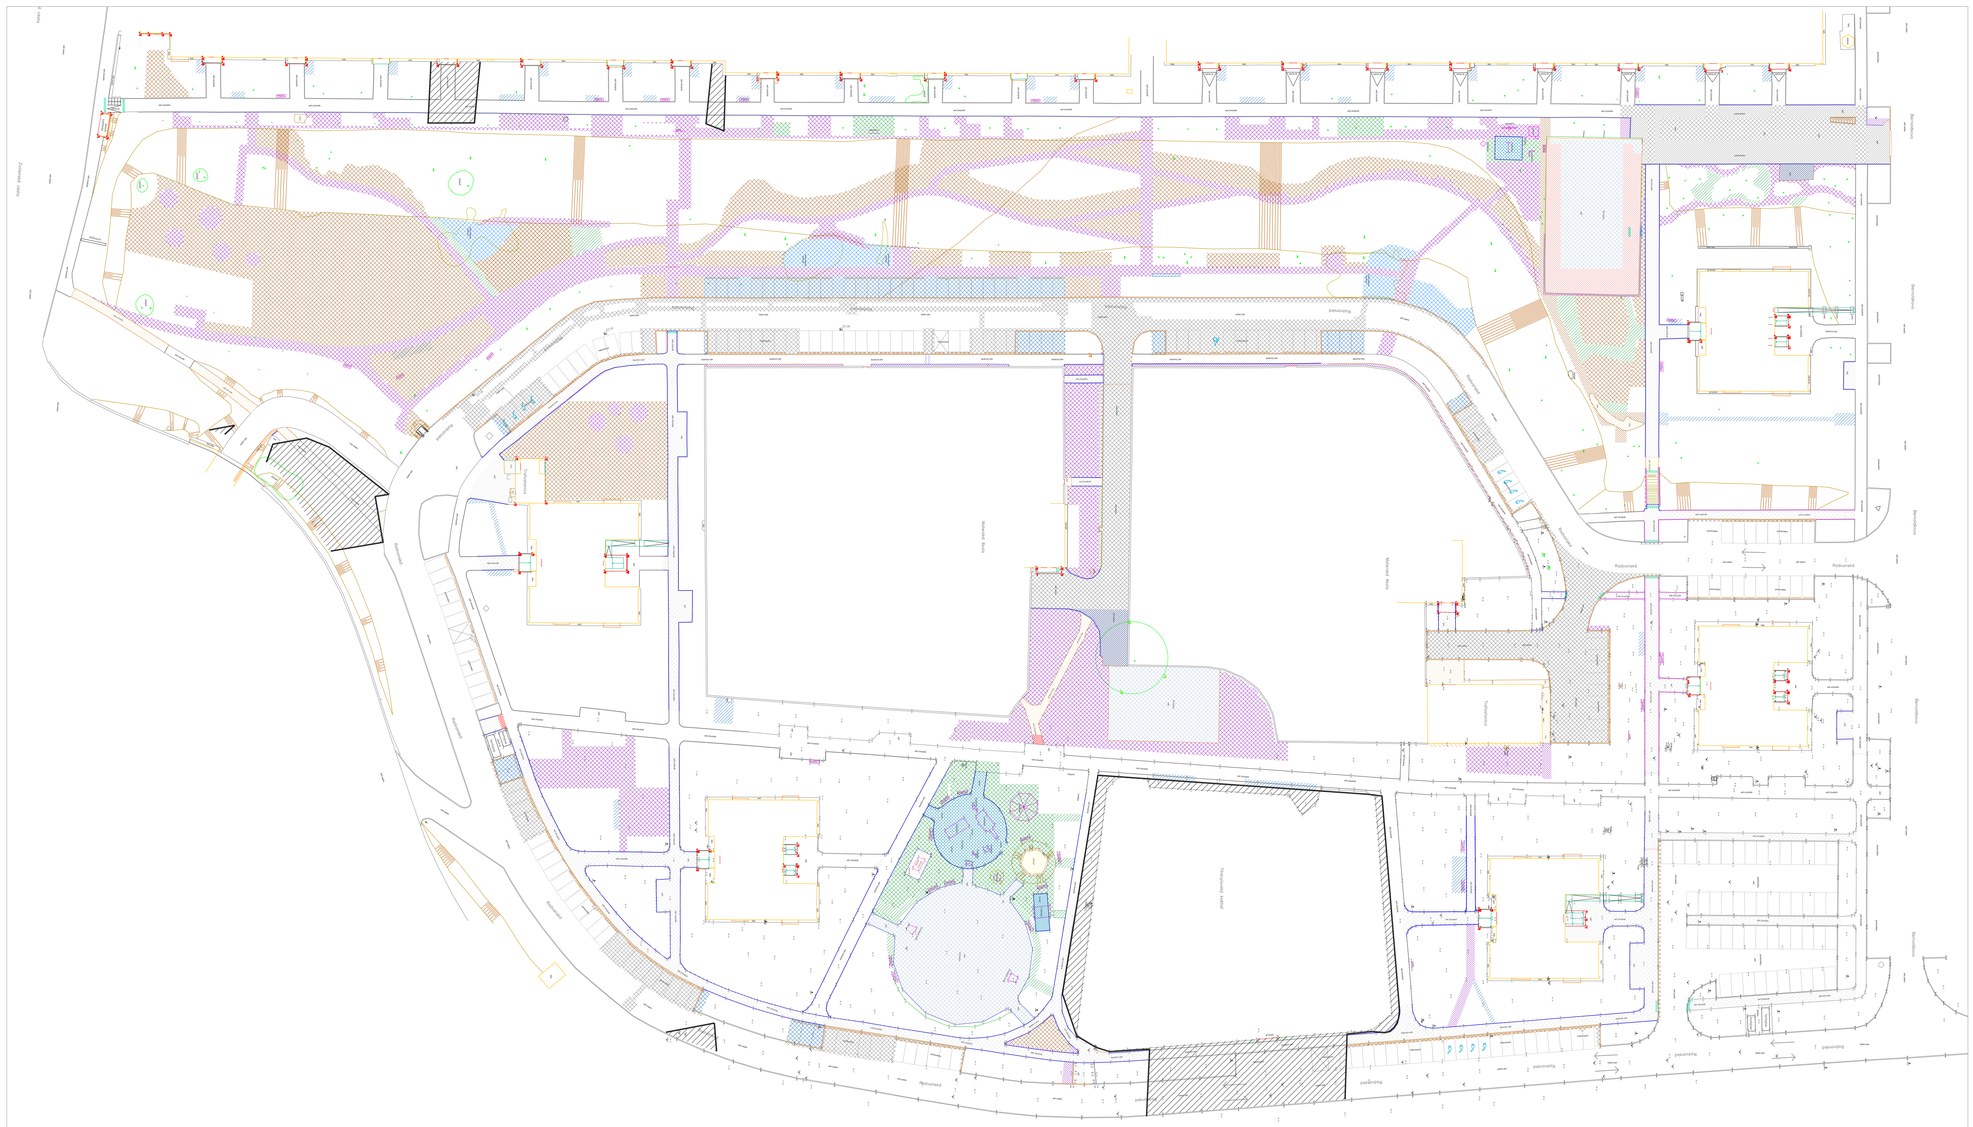

ETAPIZÁCIA STAVBY

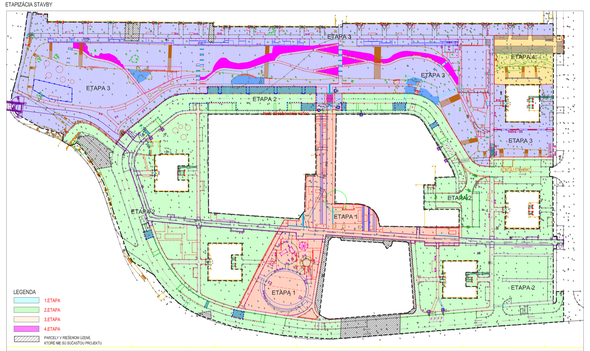

LEGENDA NAVRHOVANÝCH KONŠTRUKCIÍ

- VYKOP 200 mm
- VYKOP 300 mm
- VYKOP 330 mm
- VYKOP 370 mm
- VYKOP 390 mm
- VYKOP 400 mm
- VYKOP 450 mm
- VYKOP 510 mm
- VYKOP 550 mm
- VYKOP 150 - 300 mm (RIGOLE)
- FREZOVANIE - ASF. CHODNÍK
- VYBÚRANIE - ASF. CHODNÍK
- VYBÚRANIE - BETÓN. CHODNÍK
- VYBÚRANIE - DLAŽBA CHODNÍK
- FREZOVANIE - ASF. HRÍŠKO
- VYBÚRANIE - ASF. HRÍŠKO
- VYBÚRANIE - ŠTRK
- FREZOVANIE - ASF. PARKOVISKO
- VYBÚRANIE - ASF. PARKOVISKO
- VYBÚRANIE - ASF. CESTA
- VYBÚRANIE - BETÓN. CESTA
- VYBÚRANIE - CESTNÝ OBRUBNÍK
- VYBÚRANIE - OBRUBNÍK
- VYBÚRANIE - MOŘIK
- ODSTRÁNENIE - PLOT KOVOVÝ
- PARCELY V RIEŠENOM ÚZEMÍ, KTORÉ NIE SÚ SÚČASŤOU PROJEKTU

Poznámka:
Zákres inžinierskych sietí je obsahom samostatných stavebných objektov a celkovej situácie stavby.

Poznámky:
- Projektová dokumentácia neruhnívača dodenskú dokumentáciu dodávateľa,
- V čase prípadné zmeny projektu je nutné pred ich realizáciou prekonzultovať s autorom projektu, ich realizácia bez súhlasu autora projektu je neprípustná.
- Prípadné nejasnosti resp. nezrovnalosti v projekte je nutné bezodkladne oznámiť zodpovednému projektantovi pre riešenie.
- Realizovaním rozhodnutí v rozpore s týmto projektom sa zrušuje záruka na vykonané práce.
- Projektované rozmery všetkých stavebných konštrukcií a výrobkov je nutné pred ich zadaním do výroby overiť priamo na stavbe !
- Výkopové práce v dĺžkach kanalizačnej stoky uskutočniť otvorene vykopávkou !

ČÍSLO	DÁTUM	ZMENU/NIL	SPRACOVAL

NÁZOV STAVBY	Zelené sídliská - lokalita Bernolákova, Radvanská
MIESTO STAVBY	**k.ú. Banská Bystrica**
DOKUMENTÁCIA	**DOK. PRE STAVEBNÉ POVOLENIE A REALIZÁCIE STAVBY**
INVESTOR	**MESTO BANSKÁ BYSTRICA,ČSA 26, 974 01 Banská Bystrica**
ZHOTOVITEĽ PROJEKTU	BC PROJEKTIN KOŘAKOVÁ - ATELIÉR DPA SNEŽIENKA 46 PO 8 TRNAVA www.atelierdpa.sk
ZODPOVEDNÝ PROJEKTANT (ČKAIT)	Ing. Igor Sarik
VYPRACOVAL	Ing. Ivana Čaňa, Ing. Martin Brož, Ing. Ivana Černeka
STUPEŇ ČINNOSTI	**SO 01 TERÉNNE ÚPRAVY, SPEVNENÉ PLOCHY**
NÁZOV VÝKRESU	**SITUÁCIA BÚRACÍCH PRÁC**

DÁTUM	01/2025
ČÍSLO	11
MIERKA	

ČÍSLO PROJEKTU	ČÍSLO OBJEKTU	STUPEŇ ČINNOSTI	ČÍSLO VÝKRESU	FORMÁT	MIERKA
1023	DSP/DRS	SO01		27xA4	1:300

© AK NÁVRHOV PRIEMYSELNÝCH VZORIEK, ATELIÉR DPA, s.r.o. TRNAVA

www.atelierdpa.sk — atelierdpa@gmail.com