



NÁZOV A MIESTO STAVBY	<i>Zelené sídliská / lokalita Bernolákova - Radvanská, Banská Bystrica</i>
STAVEBNÝ OBJEKT	SO 03 - PARKOVÝ MOBILIÁR
PRVOK	LA5 - PARKOVÁ TROJLAVIČKA NA MÚRIK BEZ OPERADLA

SCHÉMA

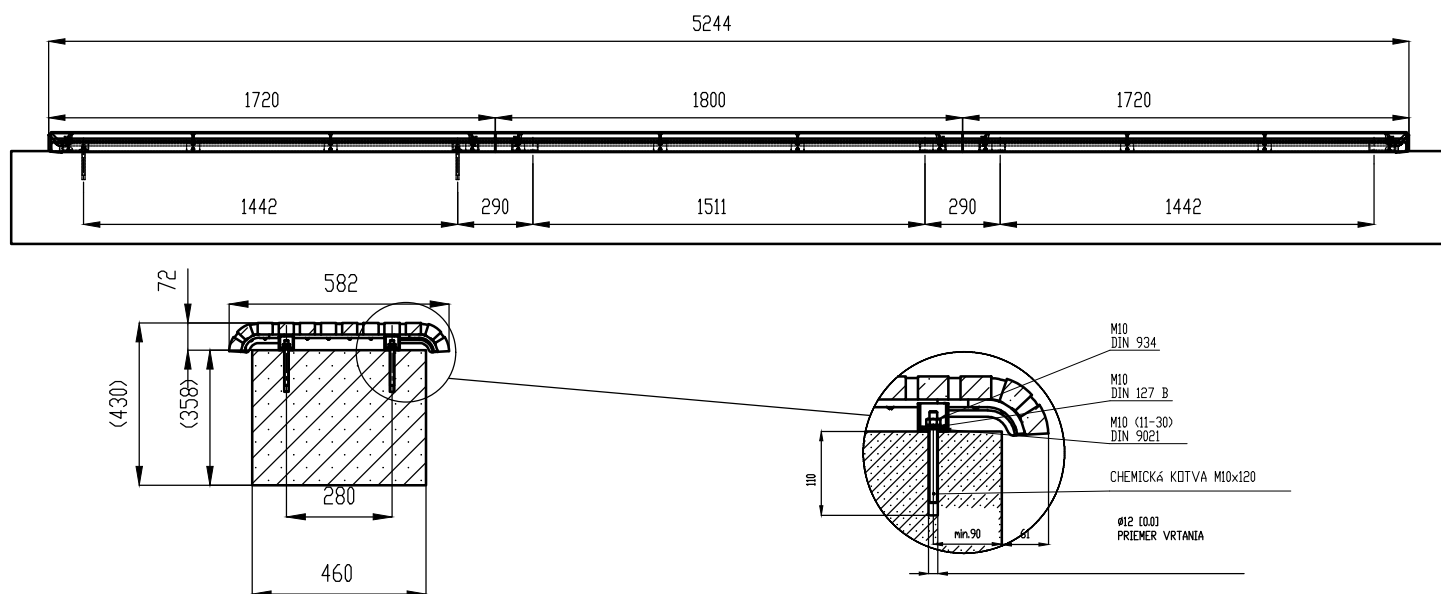

ILUSTRAČNÝ OBRÁZOK

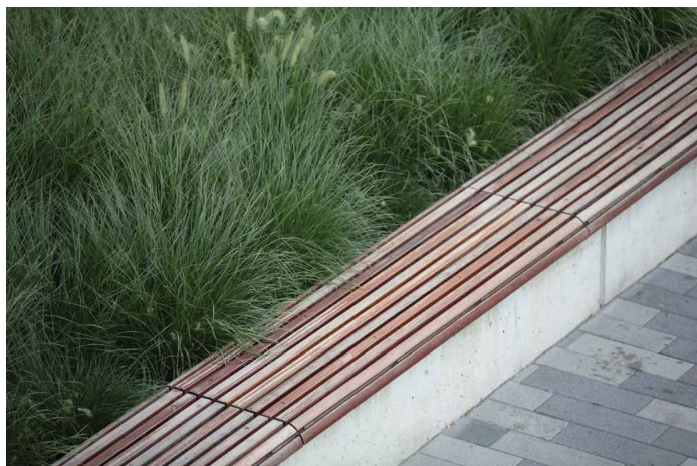

POPIS

Charakter konštrukcie:

Povrchová úprava:

Nosná kostra:

Sedák:

Farebnosť:

Kotvenie:

Materiál a farebnosť dreva:

Hmotnosť:

odliatky zo zliatiny hliníka a oceľovými spojkami spojené drevenými lamelami pomocou šróbových spojov z nerez

oceľová konštrukcia bočnic je opatrená ochrannou vrstvou zinku a práškovým vypalovacím lakom

odliatky zo zliatiny hliníka a oceľové ohybané spojky

3x8 lamiel z masívneho dreva obdĺžnikového prierezu, 3x4 oblé lamely z masívneho dreva obdĺžnikového prierezu

odtíene polyesterových práškových lakov v jemnej štruktúre, matnej, RAL 9007

kotvenie do betónového bloku pomocou závitových tyčí M10, betónový blok je spracovaný v rámci stavebného objektu spevnených plôch

tropické drevo (t) s povrchovou úpravou - jatoba bez laku, ošetrené typom teakového oleja

93,4 kg

VŠETKY PRVKY, MATERIÁLY PRVKOV, FAREBNOSŤ BUDE SCHVALOVANÁ AUTORSKÝM DOZOROM V PRIEBEHU REALIZÁCIE STAVBY !

VŠETKY PRVKY MESTSKÉHO MOBILIÁRU A PRVKOV MUSIA BYŤ RIADNE UKOTVENÉ PODĽA PODKLADOV VÝROBCU, V OPAČNOM PRÍPADE HROZÍ PRI NEOPATRNM UŽÍVANÍ PREVHRNUTIE VÝROBKU, ZA JEHO NÁSLEDKY NENESIE VÝROBCA ŽIADNU ZODPOVEDNOSŤ.