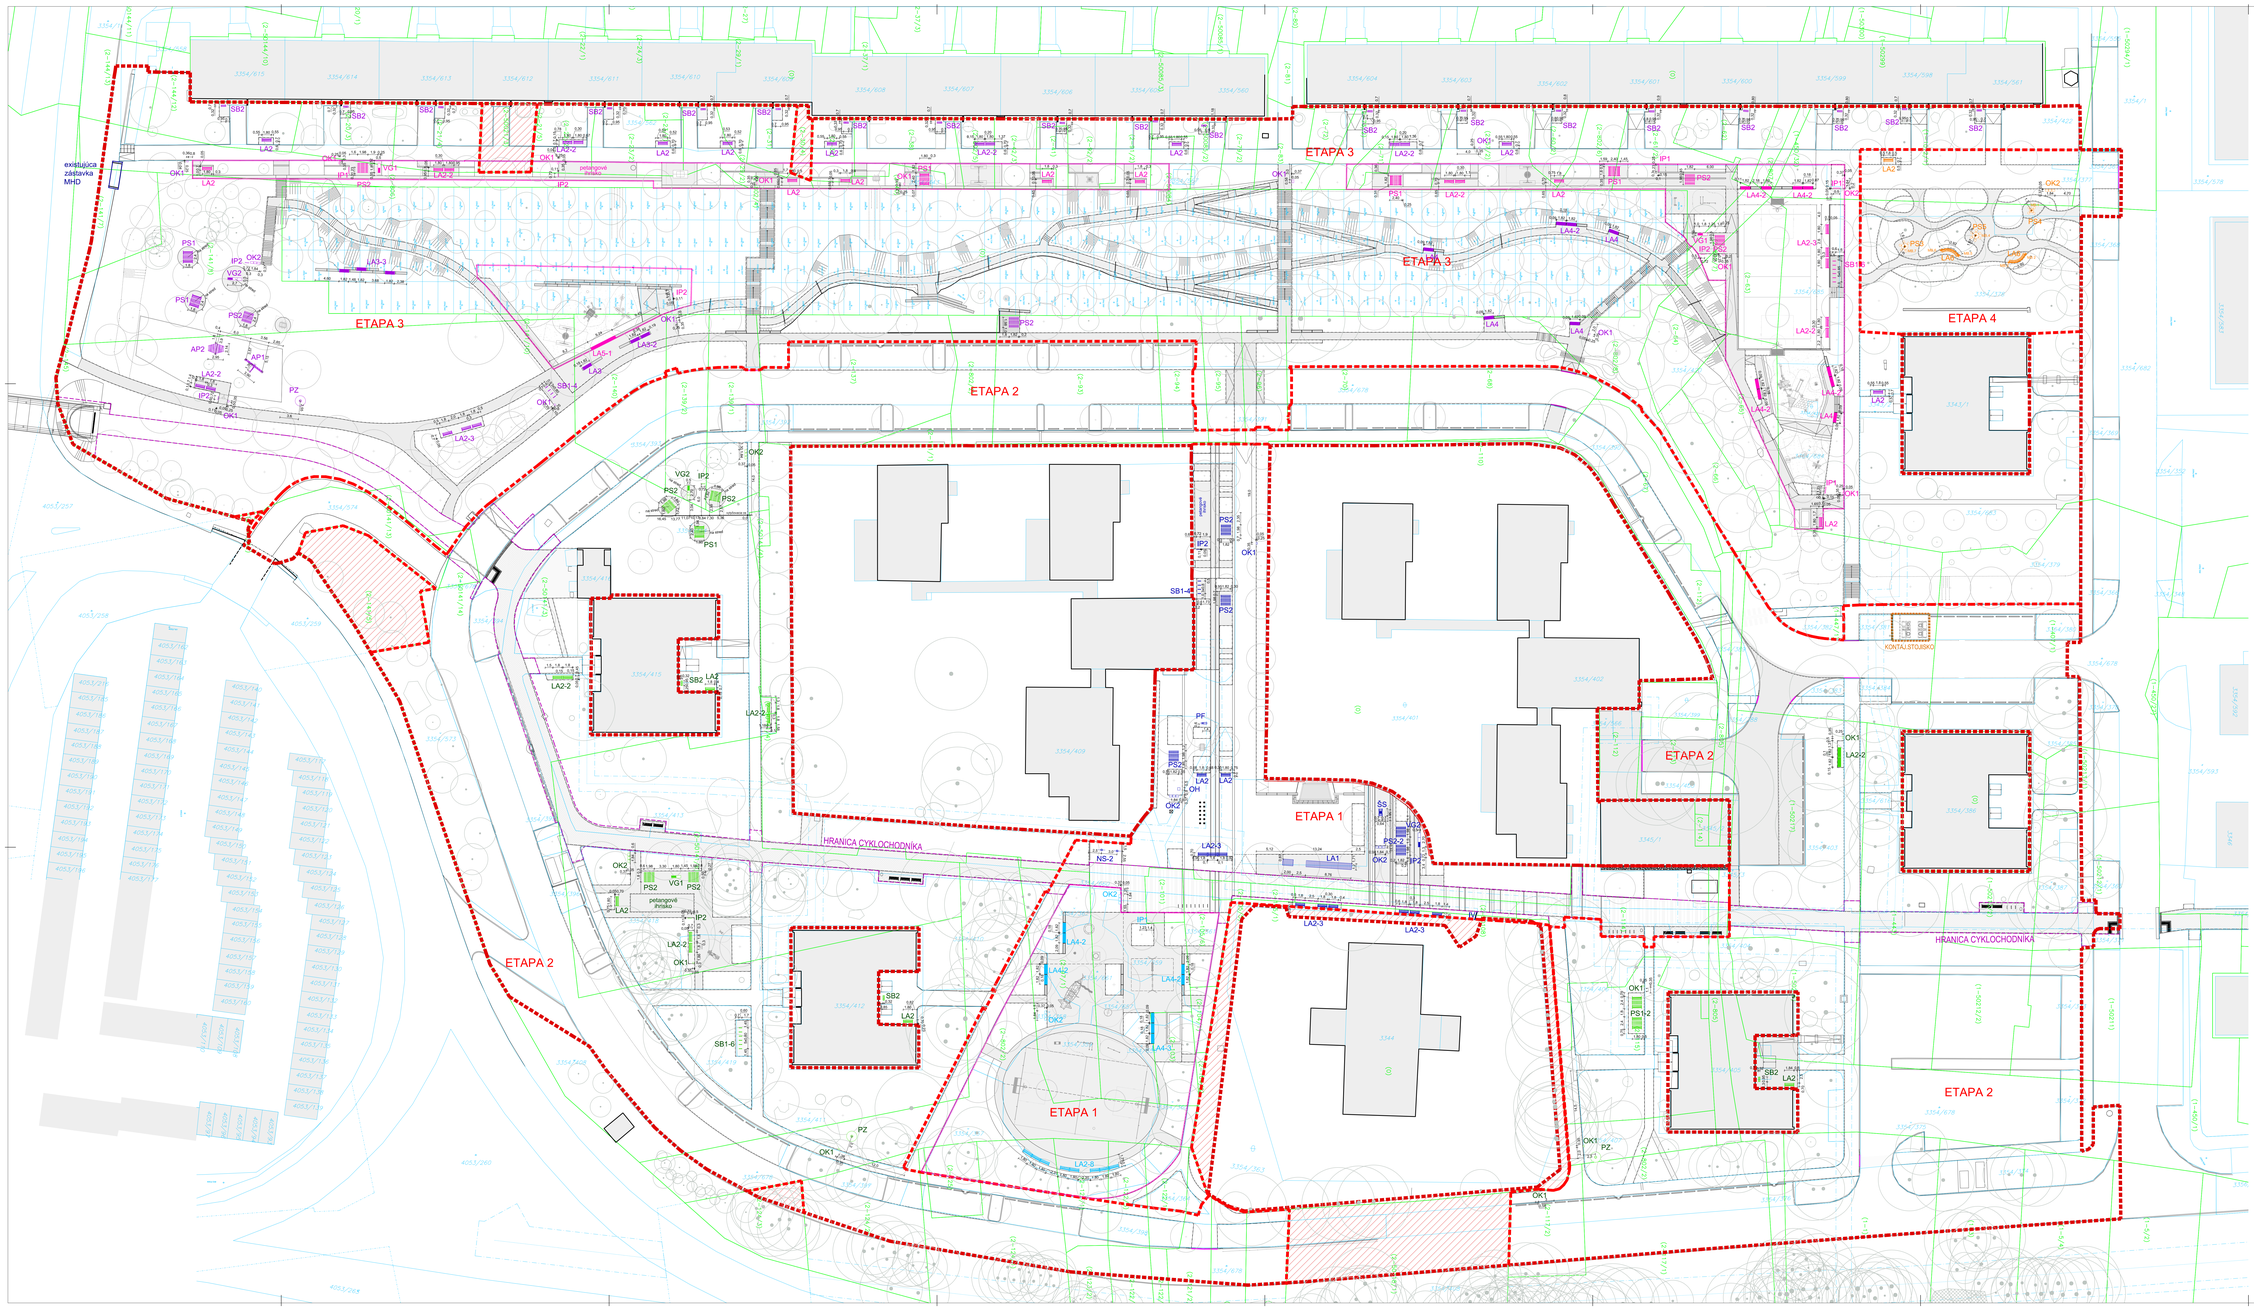

SITUAČNÁ SCHÉMA

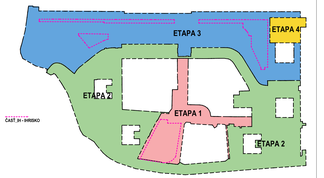

LEGENDA

- HRANICA RIEŠENÉHO ÚZEMIA
- VNÚTORNÁ HRANICA ETÁP - 4 ETAPY (E1, E2, E3, E4)
- HRANICA SAMOSTATNEJ INVESTIČNEJ AKCIE - CYKLOCHODNÍK
- HRANICA SAMOSTATNEJ INVESTIČNEJ AKCIE - KONT. STOJISKA
- PARCELY V RIEŠENOM ÚZEMÍ, KTORÉ NIE SÚ SÚČASŤOU PROJEKTU
- HRANICE PARCIEL - KATASTER (parcely C, parcely E)
- EXISTUJÚCE OBJEKTY
- NÁVRHOVÝ STAV

SO 02 VEGETAČNÉ ÚPRAVY
- EXISTUJÚCI STROM
- NAVRHOVANÝ STROM

SO 03 PARKOVÝ MOBILIÁR
- NÁVRH PRVKU MOBILIÁRU

VÝKAZ VÝMER

SO 03 _ PARKOVÝ MOBILIÁR _ NÁVRH

OZN.	POPIS	MNOŽSTVO (ks)				
		ETAPA 1	ETAPA 2	ETAPA 3	ETAPA 4	
		MOBILIÁR	MOBILIÁR ČASŤ MIRSKO	MOBILIÁR	MOBILIÁR ČASŤ MIRSKO	MOBILIÁR	SPOLU
LA1	ODPADNÁ LAVICA	1	-	-	-	-	1
LA2	PARKOVÁ LAVIČKA SOPRENOLOM	11	8	12	18	16	1	66
LA3	PARKOVÁ LAVIČKA NA MURÍRSKEJ OPERNÁCI	-	-	-	6	-	-	6
LA4	PARKOVÁ LAVIČKA NA MURÍRSKEJ OPERNÁCI	-	9	-	6	9	-	24
LA5	PARKOVÁ TRIOLAVIČKA NA MURÍRSKEJ OPERNÁCI	-	-	-	-	1	-	1
LA6	PARKOVÁ OBLÚKOVÁ LAVIČKA	-	-	-	-	-	2	2
PS1	PARKOVÝ STÔL SLAVOSKÁMI SOPRENOLOM	-	-	3	2	3	-	8
PS2	PARKOVÝ STÔL SLAVOSKÁMI BEZOPRENOLA	5	-	4	2	3	-	14
PS3	PARKOVÝ STÔL, KRUHOVÝ - 5 MIEST	-	-	-	-	-	1	1
PS4	PARKOVÝ STÔL, KRUHOVÝ - 4 MIESTA	-	-	-	-	-	1	1
PS5	PARKOVÝ STÔL, KRUHOVÝ - 6 MIEST	-	-	-	-	-	1	1
SS	ŠACHOVÝ STÔL	1	-	-	-	-	-	1
SB1	STOJANY NA BICYKLE	4	-	6	4	6	-	20
SB2	STOJANY NA 4 BICYKLE	-	-	3	19	-	-	22
NS	NABÍJACIE STANICE NA BICYKLE	2	-	-	-	-	-	2
OK1	ODPADKOVÝ KOŠ	1	-	6	7	6	-	20
OK2	ODPADKOVÝ KOŠ NA TRIEDENIE ODPADU	2	-	2	1	1	1	9
IV	INFORMAČNÁ VITRÍNA	1	-	-	-	-	-	1
IP1	INFORMAČNÝ PANEL	-	1	-	-	4	-	5
IP2	INFORMAČNÝ PANEL	2	-	2	2	3	-	9
PZ	PRÍSTREŠOK PRE ZÁCHOD	-	-	2	1	-	-	3
VG1	VEREJNÝ GRIL	-	-	1	-	2	-	3
VG2	VEREJNÝ GRIL	1	-	1	1	-	-	3
PF	PRÍCHOVÁ FONTÁNKA	1	-	-	-	-	-	1
AP1	AQUA PRVOK PRE PSOV - LÁVKA S PREKÁŽKOU	-	-	-	1	-	-	1
AP2	AQUA PRVOK PRE PSOV - LÁVKA ŠIROKÁ	-	-	-	1	-	-	1
OH	ODVETRANIE HMLYKOVSKA	1	-	-	-	-	-	1

BODY VYTÝČENIA

OZN.	SÚRADNICA X	SÚRADNICA Y
MB.1	418724.6962	1230165.3913
MB.2	418716.4935	1230166.5473
MB.3	418716.9513	1230169.7194
MB.4	418720.0933	1230170.1464
MB.5	418719.2173	1230170.3725
MB.6	418717.2985	1230162.7313
MB.7	418717.9634	1230169.7442

Poznámka:
- Presný výber prvkov mobiliáru je špecifikovaný v typových listoch.
- Projektová dokumentácia nenahrádza stavebnú dokumentáciu dodávateľa.
- Všetky presné rozmery projektu je nutné pred ich realizáciou prekontrolovať a autorom projektu, ich realizácia bude vykonaná na základe písomného súhlasu.
- Projektné riešenie nosí resp. nadchodzí v projekte je nutné bezodkladne oznámiť zodpovednému projektantovi časti projektu.
- Projektované rozmery všetkých stavebných konštrukcií a výrobku je nutné pred ich zadaním do výroby overiť a odsúhlasiť s autorom.
- V rámci riešenej územia bude vykonaná samostatná investičná akcia - cyklochodník, na ktorú návrh rieši PD navhrade. Návrh nových spevnených plôch a vegetačných prvkov a prvkov mobiliáru v rámci cyklochodníka je súčasťou samostatnej projektovej dokumentácie. Tento projekt plochy cyklochodníka nerieši.
- Výkopy v oblasti koreňovej zóny existujúcich drevín budú vykonávané ručne!

ČASŤ/SO	DÁTUM	PREDLOŽIL	VYHOTOVIL

MIESTO STAVBY	Zelené sídliská - lokalita Bernolákova, Radvanská
KRAJ/OKRES	k.ú. Banská Bystrica
ČASŤ PROJEKTU	DOK. PRE STAVEBNÉ POVOLENIE A REALIZÁCIU STAVBY
INVESTOR	MESTO BANSKÁ BYSTRICA, ČSA 26, 974 01 Banská Bystrica
AUTORSKÝ PROJEKT	ING. PAVOL DUMA - ATELIÉR DUMA, SEBEDRAŽIE 43, 811 07 BRATISLAVA, SLOVENSKÁ REPUBLIKA, +421 905 611 611, www.ateliérduma.sk
ZODPOVEDNÝ PROJEKTANT (ČASTI)	Ing. Magdaléna Horčičková, autorizovaný krajinný architekt SKA , 0910XX
SPRACOVAL	Ing. Magdaléna Horčičková, Ing. Lenka Fuchsová, Ing. Kristína Jakubová
STUPEŇ DOKUMENTÁCIE	SO 03 - PARKOVÝ MOBILIÁR
NÁZOV VÝKRESU	SITUÁCIA A VYTÝČOVACÍ PLÁN
ČÍSLO STAVBY	1023
ČÍSLO PROJEKTU	DSP/DRS SO 03
FORMÁT	24xA4
MIERA	1:300
DÁTUM	07/2025
ČÍSLO	02
REVÍZIA	

© ING. MAGDALÉNA HORČIČKOVÁ - ATELIÉR DUMA, SEBEDRAŽIE 43, 811 07 BRATISLAVA