



VÝREZ A ... M 1:500

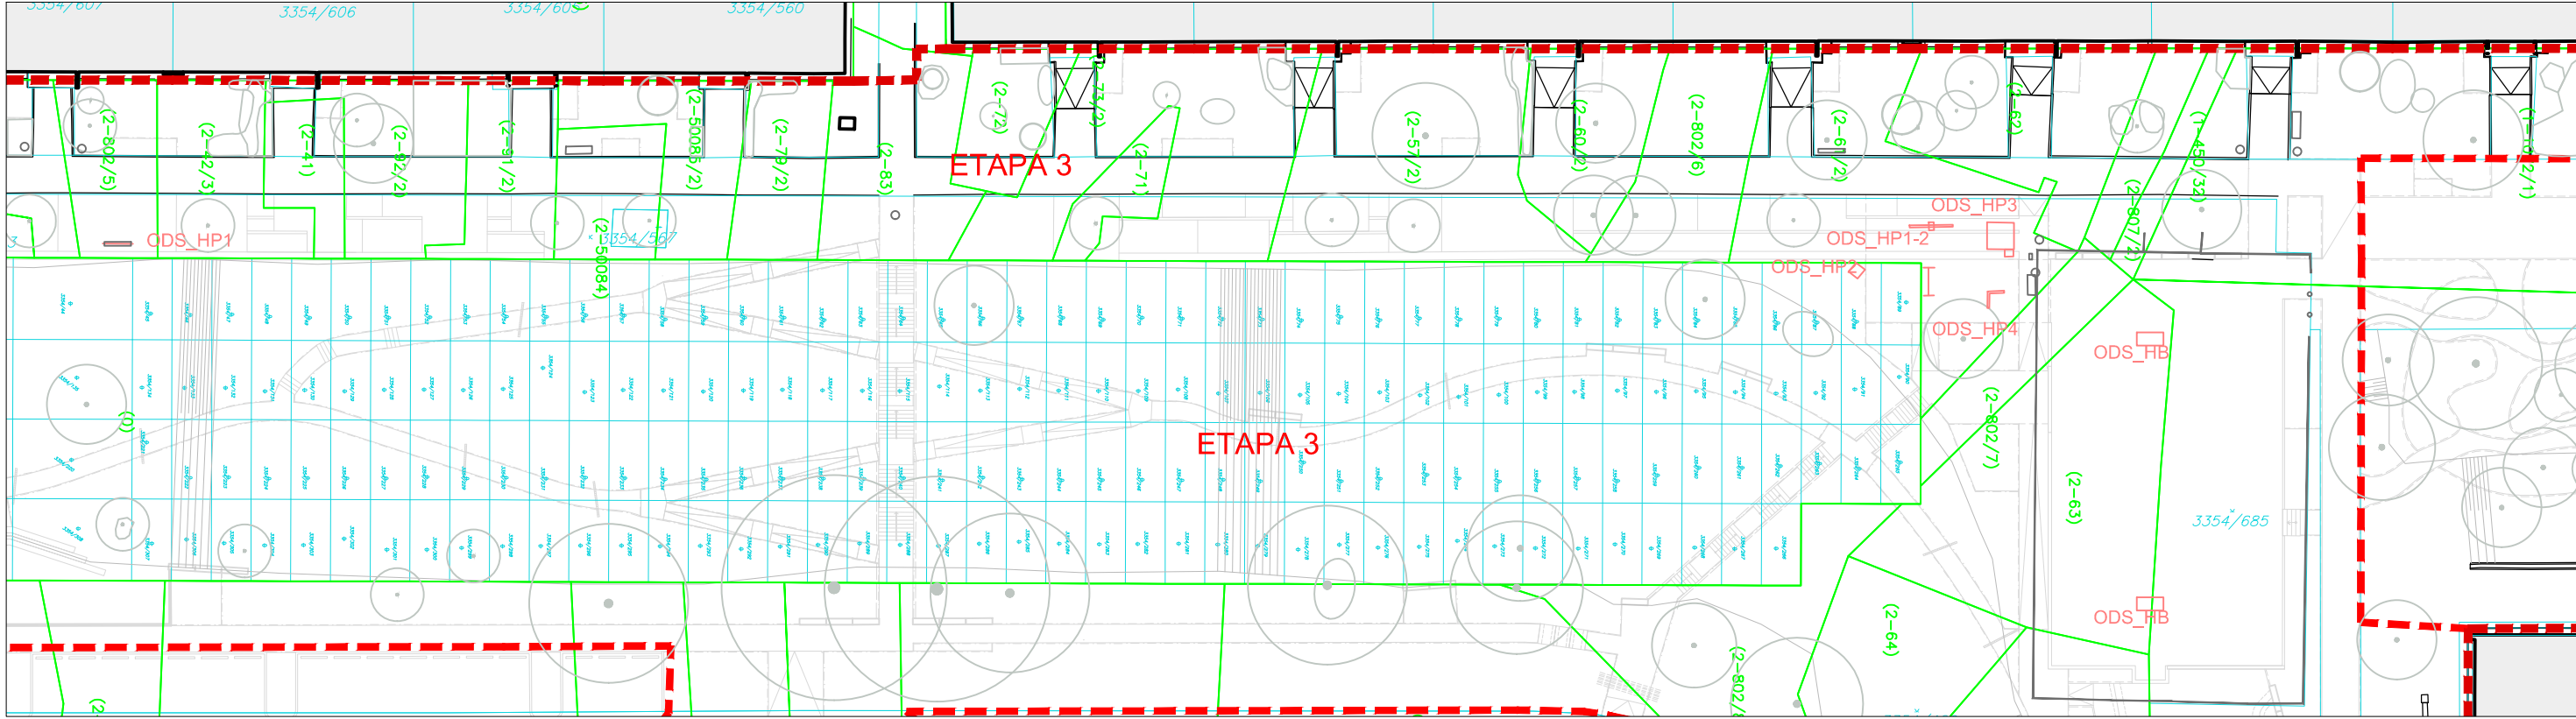

VÝREZ B ... M 1:500

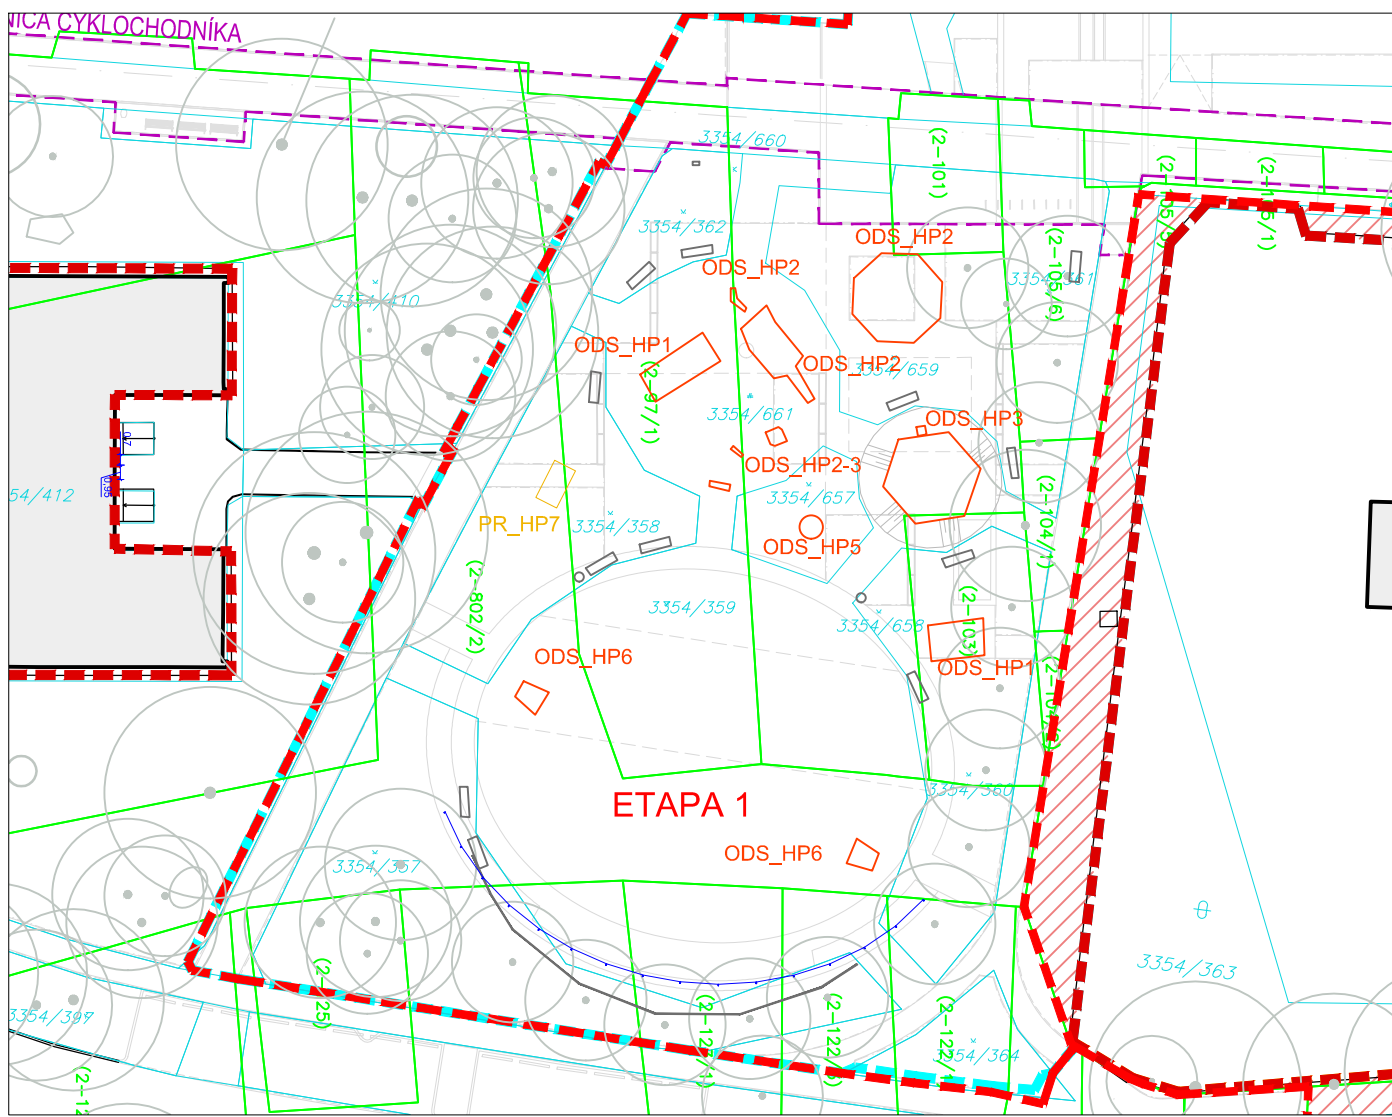

VÝKAZ VÝMER


SO 04 \_ IHRISKÁ \_ BÚRACIE PRÁCE

| OZN.    | POPIS   | MNOŽSTVO (ks) |          |          |          |       |
|---------|---|---------------|----------|----------|----------|-------|
|         |   | ETAPA 1.      | ETAPA 2. | ETAPA 3. | ETAPA 4. | SPOLU |
| ODS_HB  | ODSTRÁNENIE HERNEJ BRÁNKY                           | -             | -        | 2        | -        | 2     |
| ODS_HP1 | ODSTRÁNENIE A DEMONTÁŽ HOJDAČKY S KOTVENÍM          | 2             | -        | 2        | -        | 4     |
| ODS_HP2 | ODSTRÁNENIE A DEMONTÁŽ PRELIEZKY S KOTVENÍM         | 6             | -        | 1        | -        | 7     |
| ODS_HP3 | ODSTRÁNENIE A DEMONTÁŽ PIESKOVISKA S KOTVENÍM       | 1             | -        | 1        | -        | 2     |
| ODS_HP4 | ODSTRÁNENIE A DEMONTÁŽ KRESLIACEJ TABULE S KOTVENÍM | -             | -        | 1        | -        | 1     |
| ODS_HP5 | ODSTRÁNENIE A DEMONTÁŽ KOLOTOČA S KOTVENÍM          | 1             | -        | -        | -        | 1     |
| ODS_HP6 | ODSTRÁNENIE A DEMONTÁŽ BASKETBALOVÉHO KOŠA S KOTV.  | 2             | -        | -        | -        | 2     |

SO 04 \_ IHRISKÁ \_ PRESUN PRVKU V RÁMCI RIEŠENÉHO ÚZEMIA

| OZN.   | POPIS  | MNOŽSTVO (ks) |          |          |          |       |
|--------|--|---------------|----------|----------|----------|-------|
|        |  | ETAPA 1.      | ETAPA 2. | ETAPA 3. | ETAPA 4. | SPOLU |
| PR_HP7 | PRESUN STOLNÉHO TENISU S KOTVENÍM V RÁMCI RÚ | 1             | -        | -        | -        | 1     |

SITUAČNÁ SCHÉMA

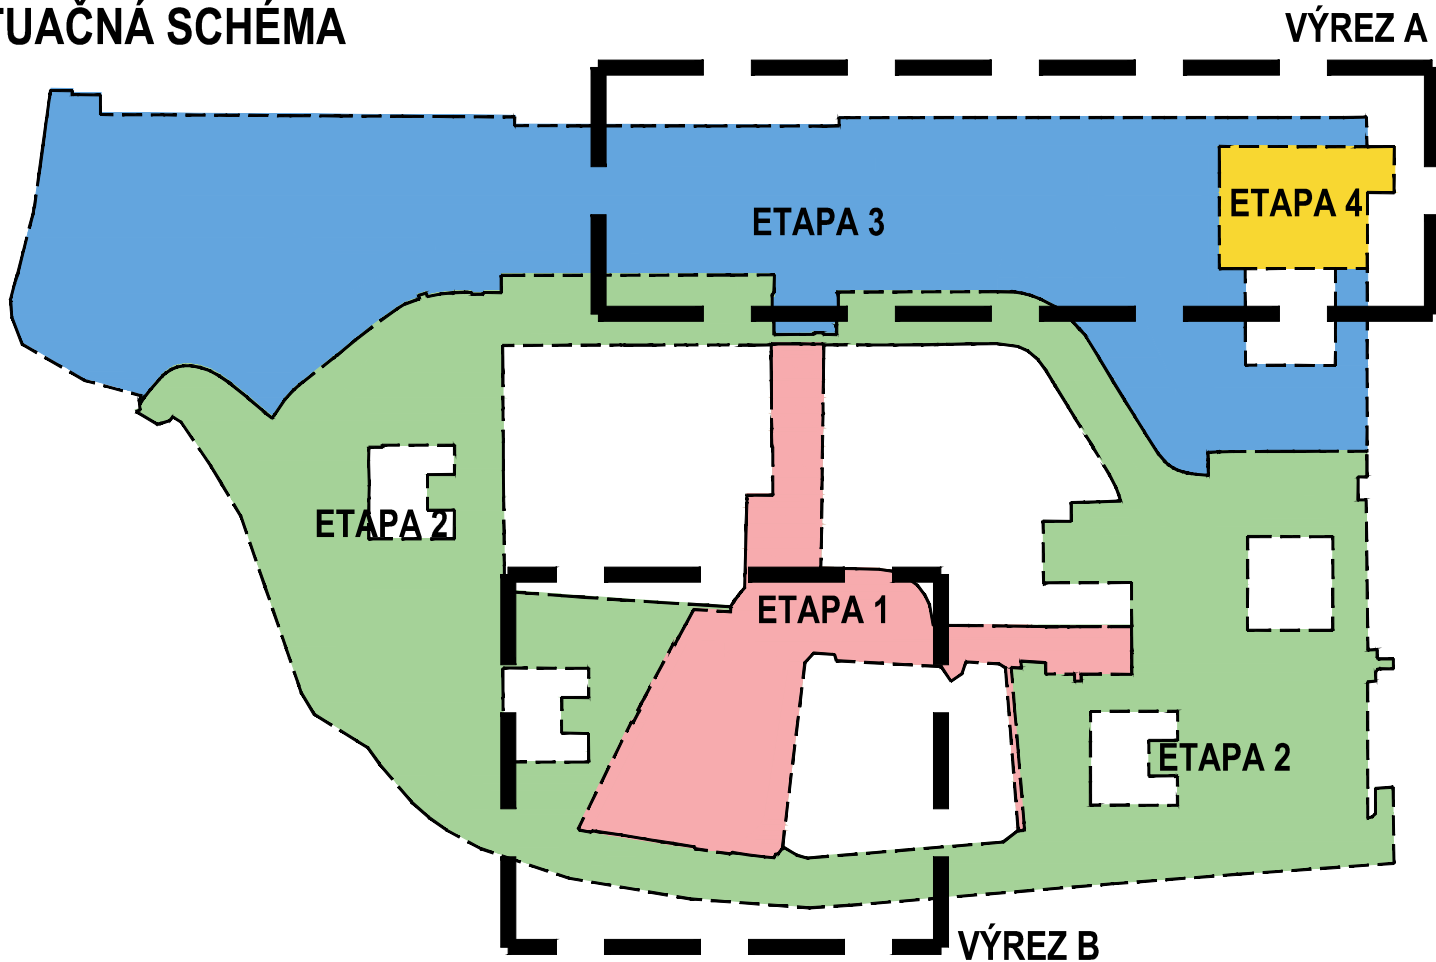

LEGENDA

- HRANICA RIEŠENÉHO ÚZEMIA
- VNÚTRONÁ HRANICA ETÁP - 4 ETAPY (E1, E2, E3, E4)
- HRANICA SAMOSTATNEJ INVEŠTIČNEJ AKCIE - CYKLOCHODNÍK
- HRANICA SAMOSTATNEJ INVEŠTIČNEJ AKCIE - KONT. STOJISKÁ
- ▨ PARCELY V RIEŠENOM ÚZEMÍ, KTORÉ NIE SÚ SÚČASŤOU PROJEKTU
- ▨ HRANICE PARCEL - KATASTER (parcely C, parcely E)
- ▨ EXISTUJÚCE OBJEKTY
- ▨ EXISTUJÚCI POLOHOPIS
- EXISTUJÚCI STROM
- EXISTUJÚCI KER


ETAPA 1 ETAPA 3 SO 04 IHRISKÁ

- ODS\_HP1 ODSTRÁNENIE HERNÉHO/FITNESS PRVKU
- PR\_HP7 PRESUN HERNÉHO PRVKU V RÁMCI RIEŠENÉHO ÚZEMIA

Poznámka:  
- Projektová dokumentácia nenahrádza dielenskú dokumentáciu dodávateľa.  
- Všetky prípadné zmeny projektu je nutné pred ich realizáciou prekonzultovať s autorom projektu. Ich realizácia je možná iba na základe písomného súhlasu.  
- Prípadné nejasnosti resp. nezrovnalosti v projekte je nutné bezodkladne oznámiť zodpovednému projektantovi časti projektu !  
- Projektované rozmery všetkých stavebných konštrukcií a výrobkov je nutné pred ich zadaním do výroby overiť premeraním na stavbe !  
- V rámci riešeného územia bude vykonaná samostatná investičná akcia - cyklochodník, na ktorú návrh tejto PD nadviaže. Návrh nových spevnených plôch a vegetačných prvkov a prvkov mobiliáru v rámci cyklochodníka je súčasťou samostatnej projektovej dokumentácie. Tento projekt plochy cyklochodníka nerieši.  
- Výkopy v oblasti koreňovej zóny existujúcich drevín budú vykonávané ručne!

Č. REVÍZIE | DÁTUM | VYPRACOVAL | POPIS ZMENY

NÁZOV STAVBY **Zelené sídliská - lokalita Bernolákova, Radvanská**  
MESTO STAVBY **k.ú. Banská Bystrica**

| DOK. PRE STAVEBNÉ POVOLENIE A REALIZÁCIU STAVBY                       |               |  |                 |        |       |  |
|---|---------------|--|-----------------|--------|-------|--|
| INVESTOR  |               | MESTO BANSKÁ BYSTRICA,ČSA 26, 974 01 Banská Bystrica                   |                 |        |       | PEČÁTKA<br> |
| GENERÁLNY PROJEKTANT  |               | ING. MAGDALENA HORŇÁKOVÁ - ATELIER DUMA                                |                 |        |       |  |
|   |               | SEREŠŠKÁ 66, 917 05 TRNAVA<br>www.atelierduma.sk                       |                 |        |       |  |
| ZODPOVEDNÝ PROJEKTANT OBJEKTU / ČASŤI                                 |               | Ing. Magdalena Horňáková, autorizovaný krajinný architekt SKA_0014KA   |                 |        |       |  |
| VYPRACOVAL  |               | Ing. Magdalena Horňáková, Ing. Lenka Ficeková, Ing. Kristína Jakubcová |                 |        |       |  |
| STAVEBNÝ OBJEKT   |               |  |                 |        |       | DÁTUM  |
| SO 04 - IHRISKÁ   |               |  |                 |        |       | 01/2025  |
| NÁZOV VÝKRESU   |               |  |                 |        |       | SADA   |
| SITUÁCIA_BÚRACIE PRÁCE  |               |  |                 |        |       | 01   |
| KÓD VÝKRESU   | ČÍSLO ZAKÁZKY | STUPEŇ PROJEKTU  | STAVEBNÝ OBJEKT | FORMÁT | MERKA | REVÍZIA  |
| 1023  | DSP/DRS       | SO 04  | 4xA4            | 1:500  |       |  |
| © ING. MAGDALENA HORŇÁKOVÁ - ATELIER DUMA, SEREŠŠKÁ 66, 917 05 TRNAVA |               |  |                 |        |       | WWW.ATELIERDUMA.SK - INFO@ATELIERDUMA.SK   |