VÝREZ A ... M 1:250

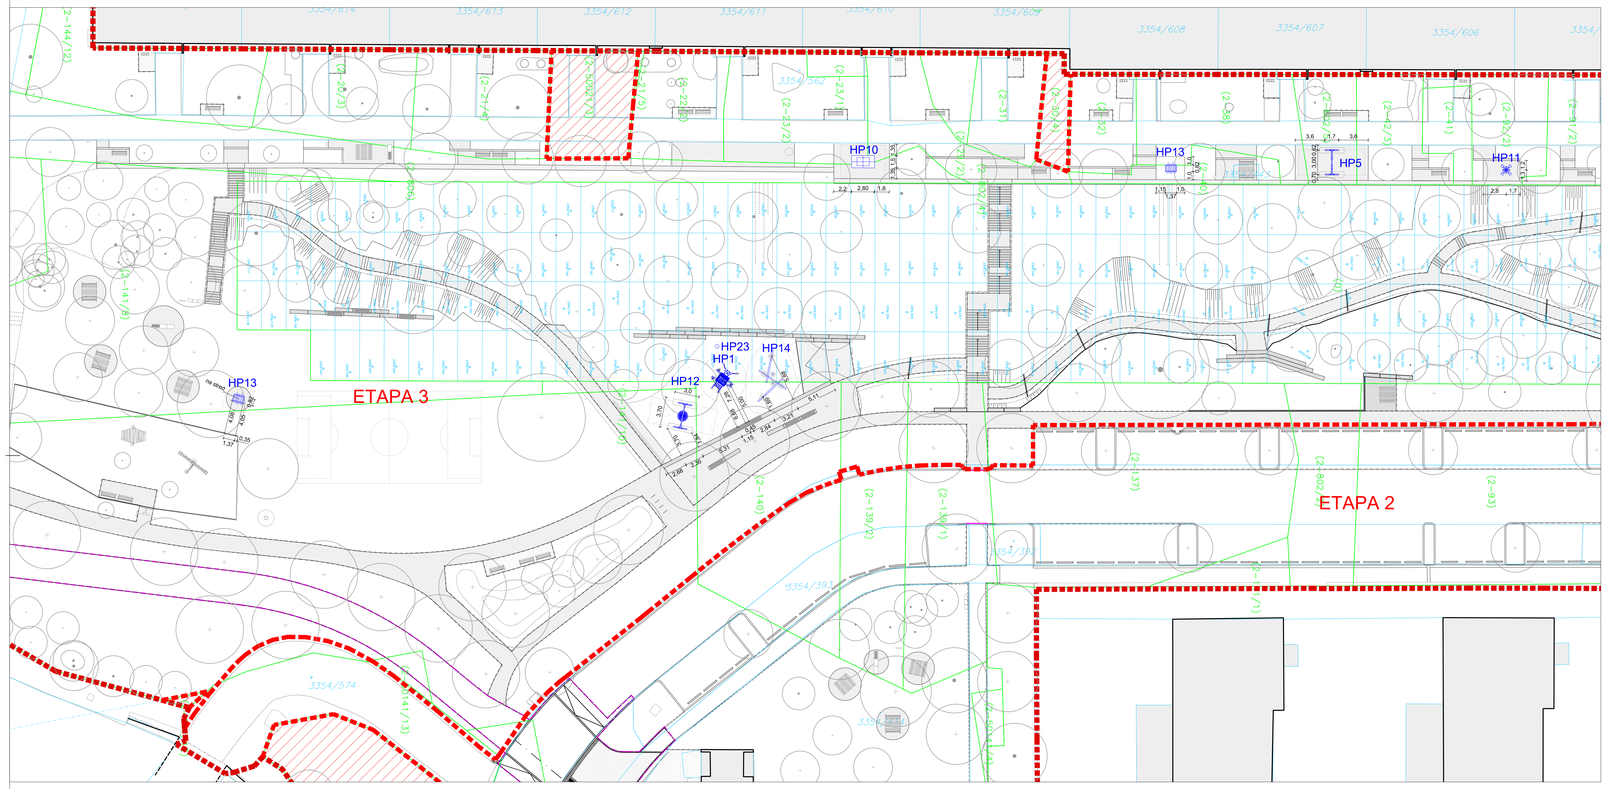

VÝREZ B ... M 1:250

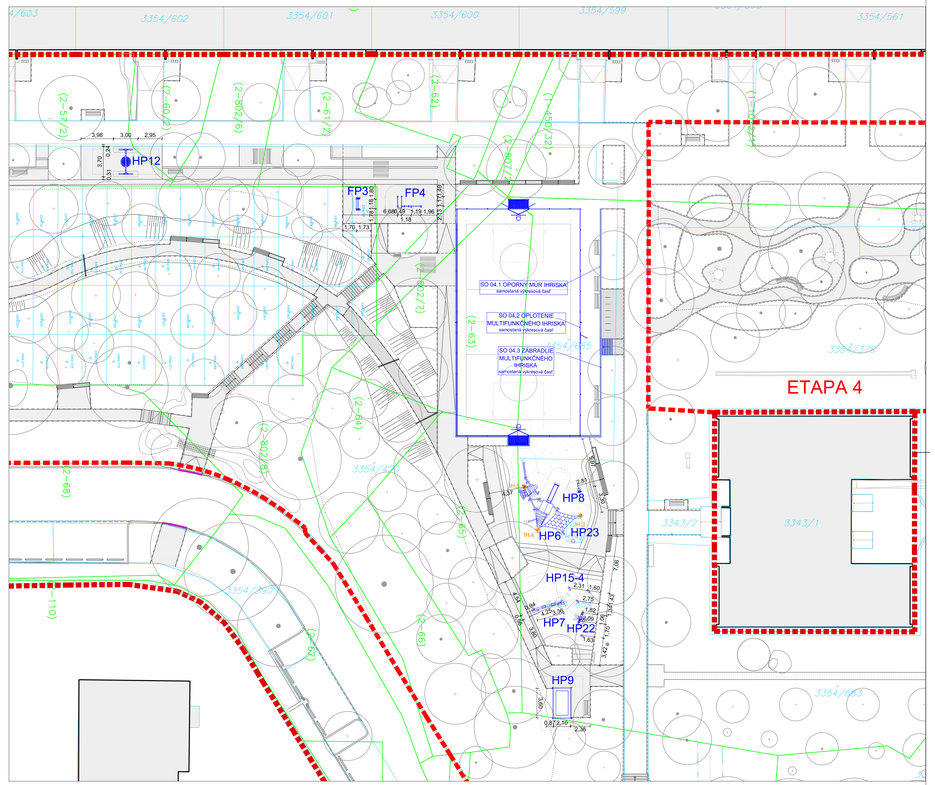

VÝREZ C ... M 1:250

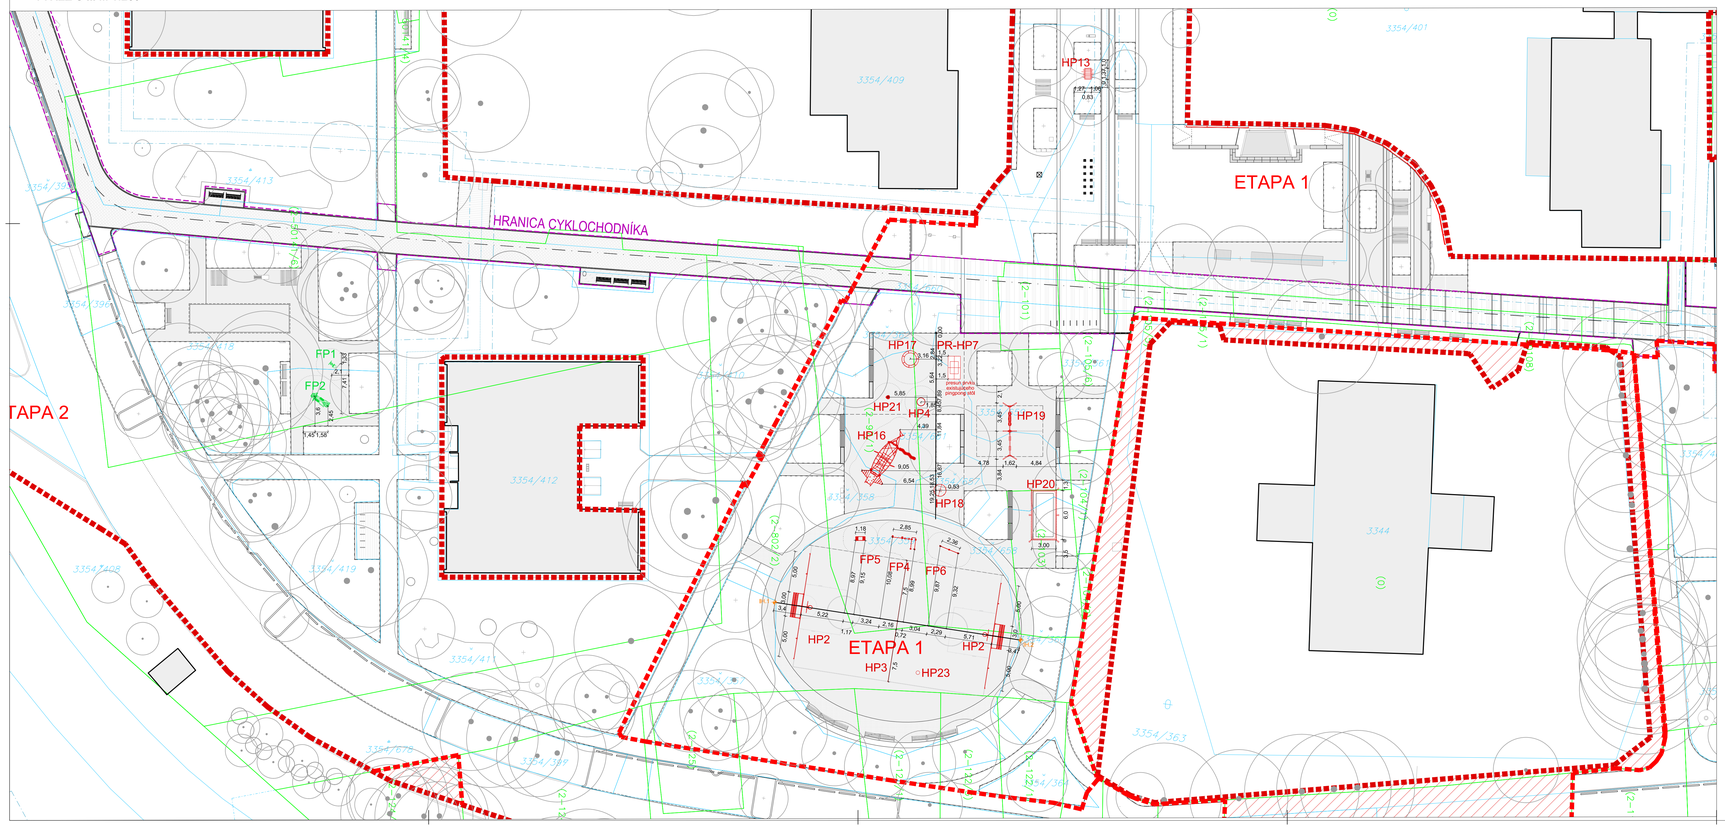

SITUAČNÁ SCHÉMA

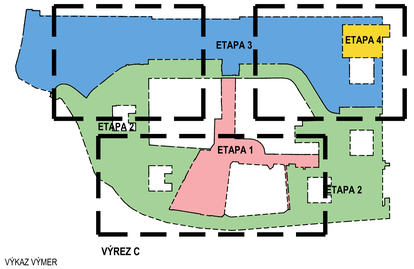

LEGENDA

- HRANICA RIEŠENÉHO ÚZEMIA
- VNÚTORNÁ HRANICA ETÁP - « 4 ETAPY (E1, E2, E3, E4)
- HRANICA SAMOSTATNEJ INVESTIČNEJ AKCIE - CYKLOCHODNÍK
- HRANICA SAMOSTATNEJ INVESTIČNEJ AKCIE - KONT. STOJISKÁ
- PARCELY V RIEŠENOM ÚZEMÍ, KTORÉ NIE SÚ SÚČASŤOU PROJEKTU
- HRANICE PARCIEL - KATASTER (parcely C, parcely E)
- EXISTUJÚCE OBJEKTY
- NÁVRHOVÝ STAV

SO 02 VEGETAČNÉ ÚPRAVY

- EXISTUJÚCI STROM
- NAVRHOVANÝ STROM

ETAPA 1 ETAPA 2 ETAPA 3 — SO 04 IHRISKÁ

- HERNÉ, FITNESS PRVKY_NÁVRH

VÝKAZ VÝMER

SO 04 _ IHRISKÁ _ NÁVRH

OZN.	POPIS	MNOŽSTVO (ks)				
		ETAPA 1.	ETAPA 2.	ETAPA 3.	ETAPA 4.	SPOLU
FP1	FITNES PRVOK NA RUKY, TRUP	-	1	-	-	1
FP2	FITNES PRVOK KARDIO	-	1	-	-	1
FP3	FITNES PRVOK ČINKY	-	-	1	-	1
FP4	FITNES PRVOK HRAZDA	1	-	1	-	2
FP5	FITNES PRVOK BOX	1	-	-	-	1
FP6	FITNES PRVOK SKOKY	1	-	-	-	1
HP1	DREVENÝ DOMČEK	-	-	1	-	1
HP2	BRÁNA MULTI S BASKETBALOVÝM KOŠOM	2	-	-	-	2
HP3	MULTI SIEŤ	1	-	-	-	1
HP4	TRAMPOLÍNA	1	-	-	-	1
HP5	DVOJHOJDAČKA	-	-	1	-	1
HP6	ZOSTAVA NA LEZENIE SO ŠMÝKAČKOU HAVRAN	-	-	1	-	1
HP7	DVOJHOJDAČKA	-	-	1	-	1
HP8	HOPSADLO VTÁK	-	-	1	-	1
HP9	PIESKOVISKO	-	-	1	-	1
HP10	PINGPONGOVÝ STÔL	-	-	1	-	1
HP11	STOLNÁ HRA	-	-	1	-	1
HP12	HOJDAČKA HNIEZDO	-	-	2	-	2
HP13	STOLNÝ FUTBAL	1	-	2	-	3
HP14	BALANČNÝ HERNÝ PRVOK	-	-	1	-	1
HP15	OBIEHACIE KOLY	-	-	4	-	4
HP16	HERNÝ PRVOK NA LEZENIE	1	-	-	-	1
HP17	OTOČNÝ KRUH	1	-	-	-	1
HP18	KOLOTOČ PLOŠINA	1	-	-	-	1
HP19	TROJHOJDAČKA	1	-	-	-	1
HP20	PIESKOVISKO SO ZATIENENÍM	1	-	-	-	1
HP21	ROTAČNÁ TYČ	1	-	-	-	1
HP22	OBIEHACÍ KOL MRAVČEK	-	-	1	-	1
HP23	INTERAKTÍVNE HRA	1	-	2	-	3

SO 04 _ IHRISKÁ _ PRESUN PRVKU V RÁMCI RIEŠENÉHO ÚZEMIA

OZN.	POPIS	MNOŽSTVO (ks)				
		ETAPA 1.	ETAPA 2.	ETAPA 3.	ETAPA 4.	SPOLU
PR_HP7	PRESUN STOLNÉHO TENISU S KOTVENÍM V RÁMCI RÚ	1	-	-	-	1

BODY VYTÝČENIA

OZN.	SÚRADNICA X	SÚRADNICA Y
IH.1	418557.090	1230363.053
IH.2	418552.466	1230332.977
IH.3	418688.490	1230206.637
IH.4	418686.776	1230211.868
IH.5	418691.995	1230213.466

Poznámka:
- Presný výber herných prvkov je špecifikovaný v typových listoch.
- Projektová dokumentácia nenahrádza dielenskú dokumentáciu dodávateľa.
- Všetky prípadné zmeny projektu je nutné pred ich realizáciou prekonzultovať s autorom projektu, Ich realizácia je možná iba na základe písomného súhlasu.
- Prípadné nejasnosti resp. nezrovnalosti v projekte je nutné bezodkladne oznámiť zodpovednému projektantovi časti projektu !
- Projektované rozmery všetkých stavebných konštrukcií a výrobkov je nutné pred ich zadaním do výroby overiť premeraním na stavbe !
- V rámci riešeného územia bude vykonaná samostatná investičná akcia - cyklochodník, na ktorú návrh tejto PD nadväzuje, Návrh nových spevnených plôch a vegetačných prvkov a prvkov mobiliáru v rámci cyklochodníka je súčasťou samostatnej projektovej dokumentácie. Tento projekt plochy cyklochodníka nerieši.
- Výkazy v oblasti konečnej úpravy existujúcich drevín budú vykonávané ručne!

ČÍSLO	DÁTUM	VYPRACOVAL	POPIS ZMENY

MIESTO STAVBY	**Zelené sídliská - lokalita Bernolákova, Radvanská**
	k.ú. Banská Bystrica
STUPEŇ PROJEKTU	**DOK. PRE STAVEBNÉ POVOLENIE A REALIZÁCIU STAVBY**
INVESTOR	**MESTO BANSKÁ BYSTRICA,ČSA 26, 974 01 Banská Bystrica**
ZODPOVEDNÝ PROJEKTANT	ING. MAGDALÉNA HORŇÁKOVÁ - ATELIÉR DUMA SEKTOR 66, 911 05 TRNAVA www.atelierduma.sk
ZODPOVEDNÝ PROJEKTANT OBJEKTU / ČASTI	Ing. Magdaléna Horňáková, autorizovaný krajinný architekt SKA , 02/0,KA
VYPRACOVAL	Ing. Magdaléna Horňáková, Ing. Lenka Pavlová, Ing. Kristína Jakubcová
ČIASTKOVÝ OBJEKT	**SO 04 - IHRISKÁ**
NÁZOV VÝKRESU	**SITUÁCIA A VYTÝČOVACÍ PLÁN**

KÓD PROJEKTU	ČÍSLO ZAKÁZKY	STUPEŇ PROJEKTU	ČIASTKOVÝ OBJEKT	FORMÁT	MIERKA
	1023	DSP/DRS	SO 04	18xA4	1:250

DÁTUM 01/2025 — VÝKRES č. 02 — REVÍZIA

© ING. MAGDALÉNA HORŇÁKOVÁ - ATELIÉR DUMA, SEKTOR 66, 911 05 TRNAVA