



SITUAČNÁ SCHÉMA

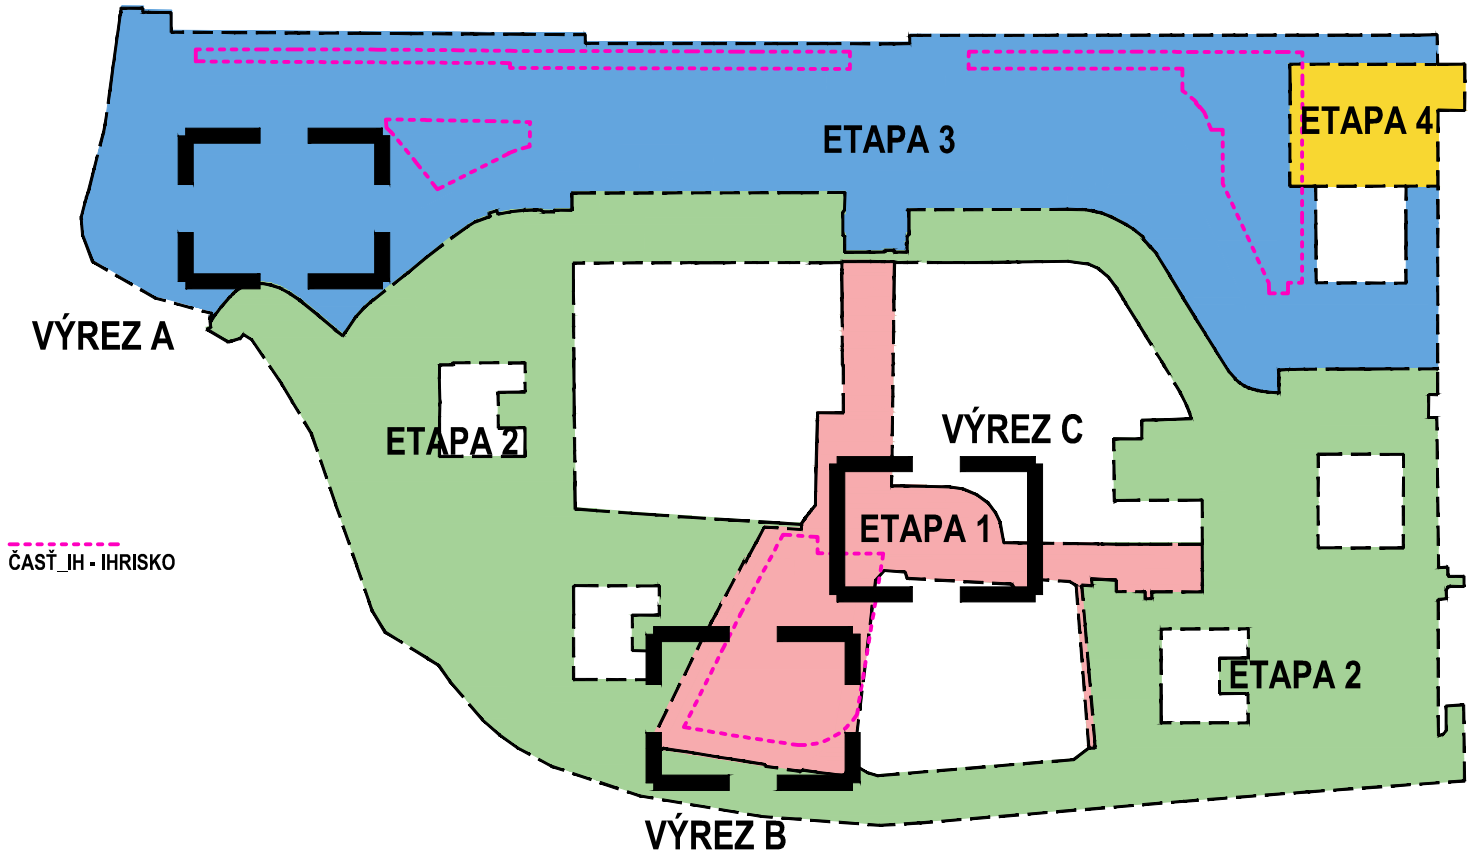


VÝREZ A ... M 1:250

SO 05.4 OPLOTENIE VENČOVISKA
ETAPA 3

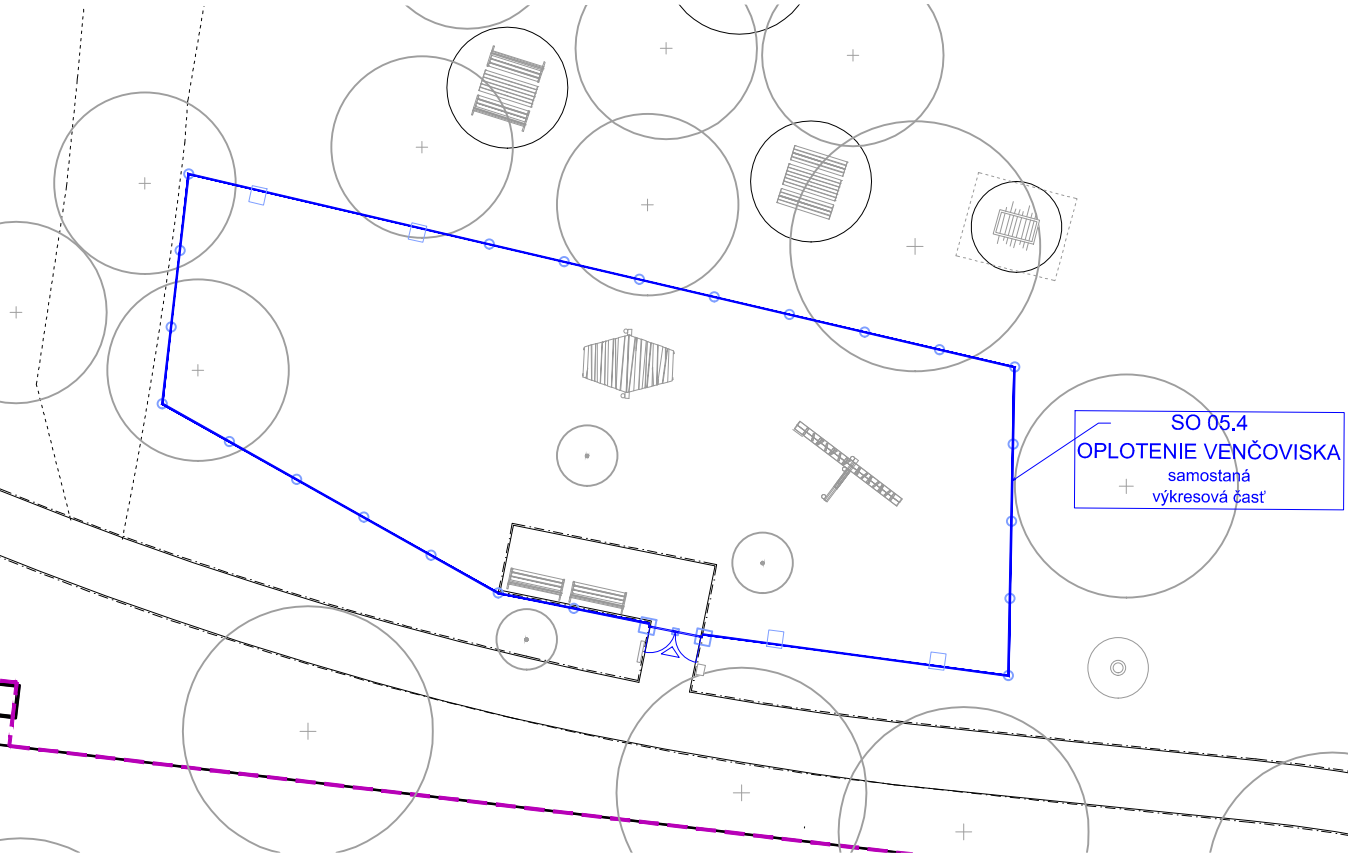


VÝREZ C ... M 1:250

SO 05.1 PÓDIUM
SO 05.2 OPLOTENIE ZA PÓDIOM
ETAPA 1

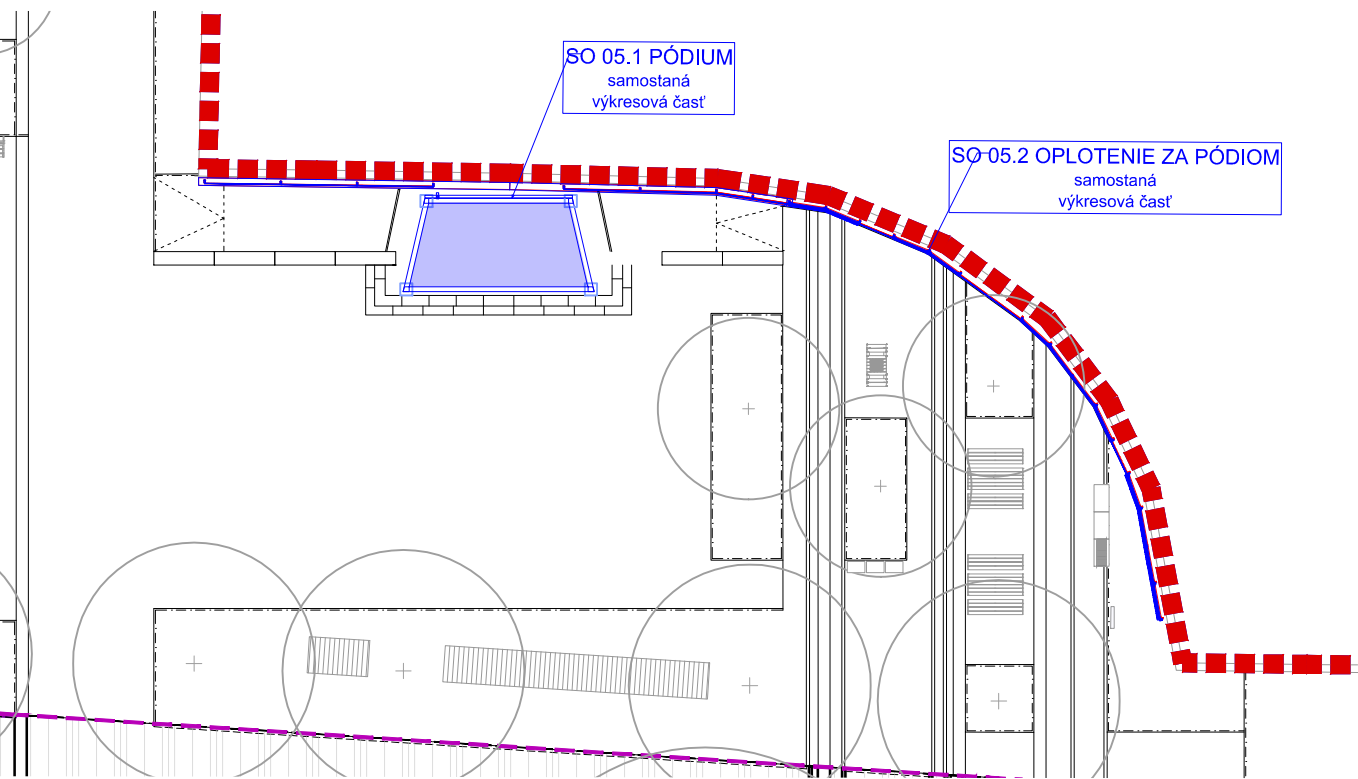

VÝREZ B ... M 1:250

SO 05.3 OPLOTENIE PRI IHRISKU
ETAPA 1 - ČASŤ IHRISKO

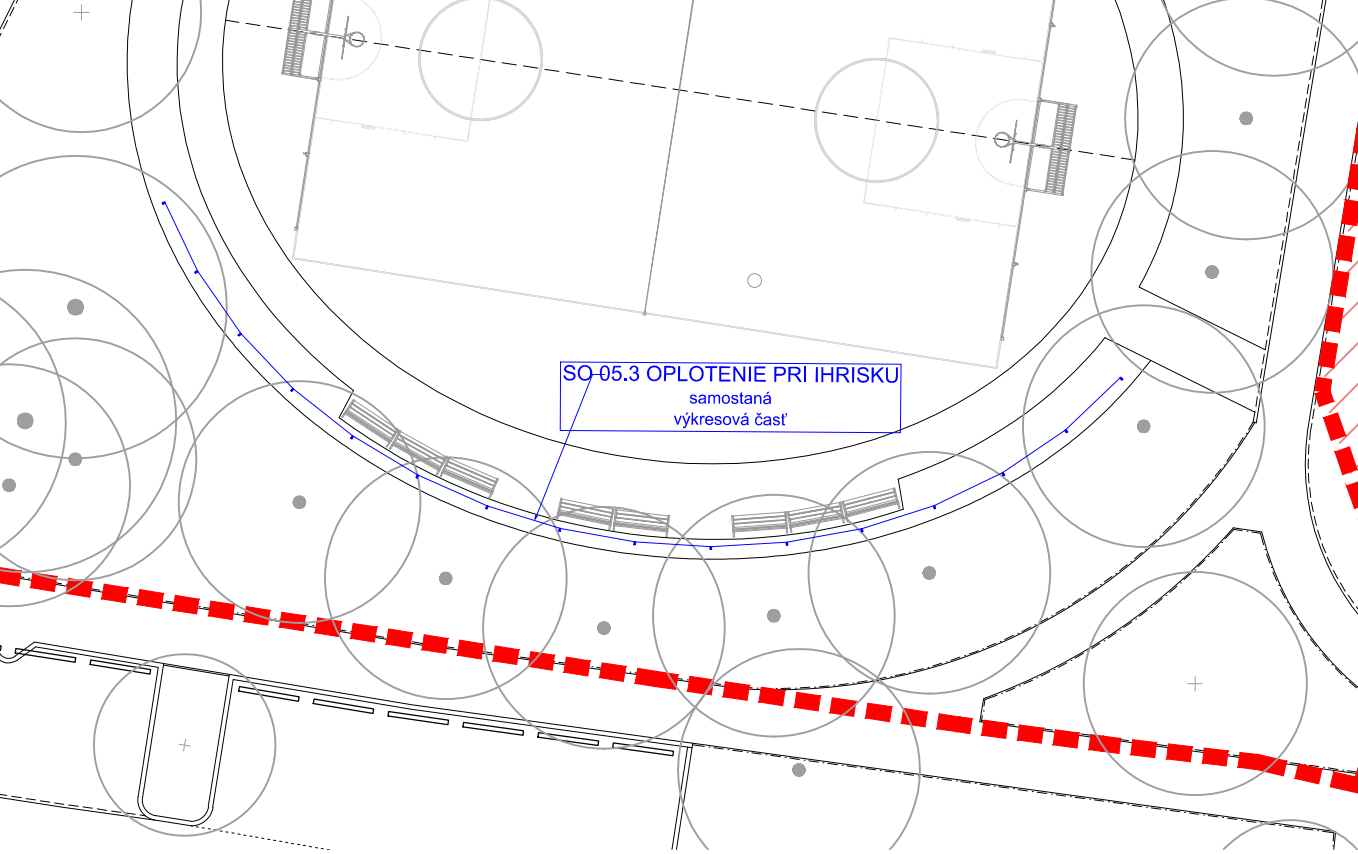

SO 05 DROBNÁ ARCHITEKTÚRA, UMELECKÉ PRVKY

- SO 05.1 PÓDIUM
 - SO 05.1.1 PÓDIUM - STATICKÝ POSUDOK
- SO 05.2 OPLOTENIE ZA PÓDIOM
- SO 05.3 OPLOTENIE PRI IHRISKU
- SO 05.4 OPLOTENIE VENČOVISKA

LEGENDA

- HRANICA RIEŠENÉHO ÚZEMIA
- VNÚTRONÁ HRANICA ETÁP - 4 ETAPY (E1, E2, E3, E4)
- HRANICA SAMOSTATNEJ INVEŠTIČNEJ AKCIE - CYKLOCHODNÍK
- HRANICA SAMOSTATNEJ INVEŠTIČNEJ AKCIE - KONT. STOJISKÁ
- PARCELY V RIEŠENOM ÚZEMÍ, KTORÉ NIE SÚ SÚČASŤOU PROJEKTU
- HRANICE PARciel - KATASTER (parcely C, parcely E)
- EXISTUJÚCE OBJEKTY
- NÁVRHOVÝ STAV

SO 02 VEGETAČNÉ ÚPRAVY

- EXISTUJÚCI STROM
- EXISTUJÚCI KER
- NAVRHOVANÝ STROM

Poznámka:
- Projektová dokumentácia nenahrádza dielenskú dokumentáciu dodávateľa.
- Všetky prípadné zmeny projektu je nutné pred ich realizáciou prekonzultovať s autorom projektu. Ich realizácia je možná iba na základe písomného súhlasu.
- Prípadné nejasnosti resp. nezrovnalosti v projekte je nutné bezodkladne oznámiť zodpovednému projektantovi časti projektu !
- Projektované rozmery všetkých stavebných konštrukcií a výrobkov je nutné pred ich zadaním do výroby overiť premeraním na stavbe !
- V rámci riešeného územia bude vykonaná samostatná investičná akcia - cyklochodník, na ktorú návrh tejto PD nadviaže. Návrh nových spevnených plôch a vegetačných prvkov a prvkov mobiliáru v rámci cyklochodníka je súčasťou samostatnej projektovej dokumentácie. Tento projekt plochy cyklochodníka nerieši.
- Výkopy v oblasti koreňovej zóny existujúcich drevín budú vykonávané ručne!

Č. REVÍZIE				DÁTUM		VYPRACOVAL		POPIS ZMENY	
NÁZOV STAVBY		Zelené sídliská - lokalita Bernoláková, Radvanská							
MESTO STAVBY		k.ú. Banská Bystrica							
STUPEŇ PROJEKTU									
DOK. PRE STAVEBNÉ POVOLENIE A REALIZÁCIU STAVBY									
INVESTOR		MESTO BANSKÁ BYSTRICA, ČSA 26, 974 01 Banská Bystrica						PEČATKA	
GENERÁLNY PROJEKTANT		ING. MAGDALENA HORŇÁKOVÁ - ATELIER DUMA						ATELIER DUMA	
		SEREĎSKÁ 66, 917 05 TRNAVA www.atelierduma.sk							
ZODPOVEDNÝ PROJEKTANT OBJEKTU / ČASŤI		Ing. Magdalena Horňáková, autorizovaný krajinný architekt SKA_0014KA							
VYPRACOVAL		Ing. Magdalena Horňáková, Ing. Lenka Ficeková, Ing. Kristína Jakubcová							
STAVEBNÝ OBJEKT		SO 05 - DROBNÁ ARCHITEKTÚRA, UMELECKÉ PRVKY						DÁTUM	
NÁZOV VÝKRESU		SITUÁCIA						1/2025	
KÓD VÝKRESU		ČÍSLO ZAKÁZKY		STUPEŇ PROJEKTU		STAVEBNÝ OBJEKT		FORMÁT	
1023		DSP/DRS		SO 05		3xA4		1:250	
								MIERKA	
© ING. MAGDALENA HORŇÁKOVÁ - ATELIER DUMA, SEREĎSKÁ 66, 917 05 TRNAVA									
W W W . ATELIERDUMA . SK - INFO @ ATELIERDUMA . SK									