Rez 1 - 1

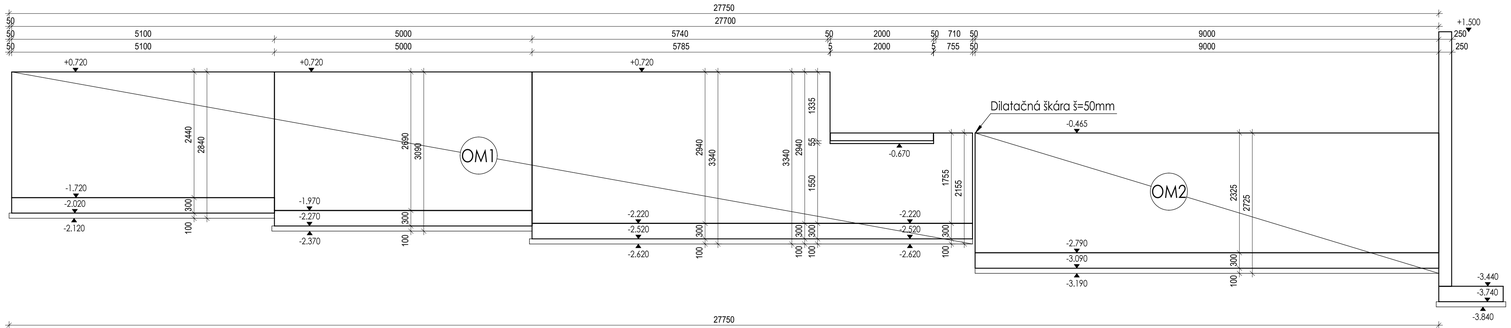

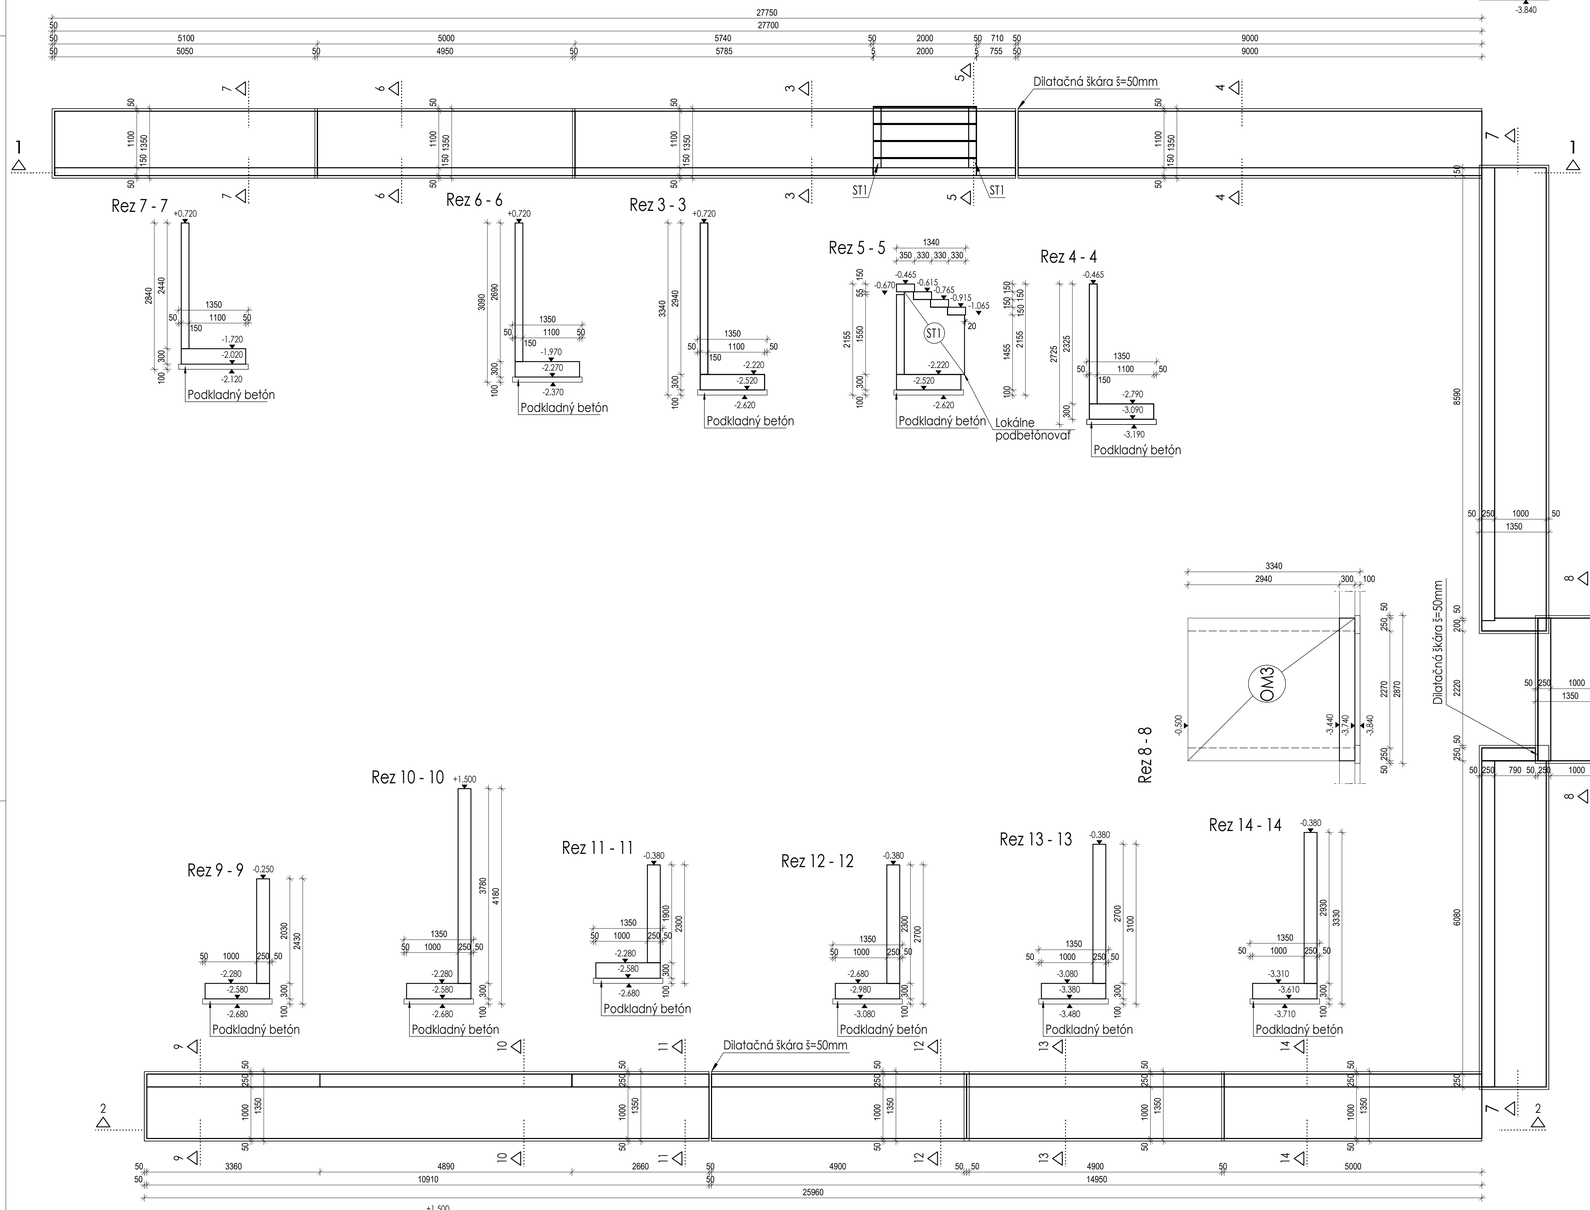

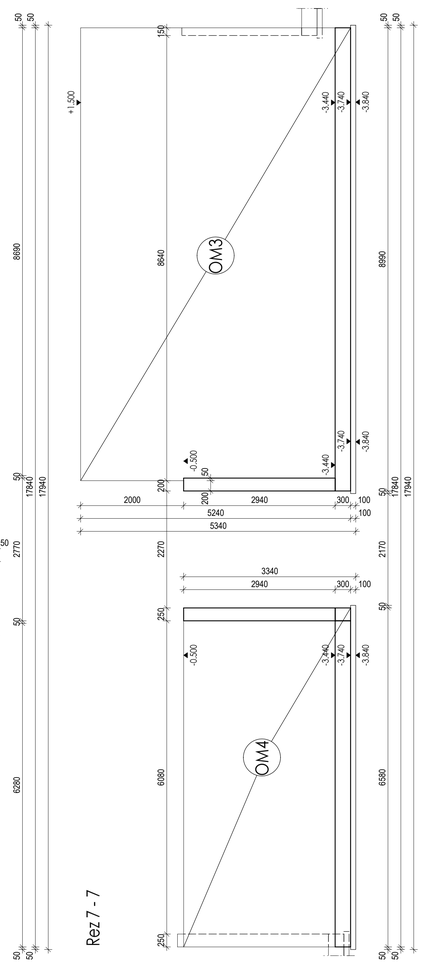

BETÓN: EN 206-1-C20/25-XC4, XF3 (SK)-Cl 0,4-D-max 16-S3
OCEĽ : B(500)B
KRYTIE: 50mm

±0,000 = +347,00m

Poznámka:
- Pred betonážou osadiť odvodnovacie trubky Ø50mm/á=1m v päte steny oporných múrov
- Projektová dokumentácia nenahrádza dielenskú dokumentáciu dodávateľa.
- Všetky prípadné zmeny projektu je nutné pred ich realizáciou prekonzultovať s autorom projektu. Ich realizácia je možná iba na základe písomného súhlasu.
- Prípadné nejasnosti resp. nezrovnalosti v projekte je nutné bezodkladne oznámiť zodpovednému projektantovi časti projektu !
- Projektované rozmery všetkých stavebných konštrukcií a výrobkov je nutné pred ich zadaním do výroby overiť premeraním na stavbe !

Č. REVÍZIE	DÁTUM	VYPRACOVAL	POPIS ZMENY

MIESTO STAVBY	**Zelené sídliská - lokalita Bernolákova, Radvanská** ***k.ú. Banská Bystrica***
STUPEŇ PROJEKTU	**DOK. PRE STAVEBNÉ POVOLENIE A REALIZÁCIE STAVBY**
INVESTOR	MESTO BANSKÁ BYSTRICA,ČSA 26, 974 01 Banská Bystrica
GENERÁLNY PROJEKTANT	ING. MAGDALENA HORŇÁKOVÁ - ATELIER DUMA SEREĎSKÁ 66, 917 05 TRNAVA www.atelierduma.sk
ZODPOVEDNÝ PROJEKTANT OBJEKTU / ČASTI	Ing. Miroslav Letovanec
VYPRACOVAL	Ing. Miroslav Letovanec
STAVEBNÝ OBJEKT	**SO 04 - IHRISKÁ** **SO 04.1.1 - OPORNÝ MÚR IHRISKA - STATICKÝ POSUDOK**
DÁTUM	01/2025
VYHOTOVIŤ	
NÁZOV VÝKRESU	**Výkres tvaru oporných múrov**
SADA	**01**
REVÍZIA	**A**

KÓD VÝKRESU	ČÍSLO ZMLUVY	STUPEŇ PROJEKTU	STAVEBNÝ OBJEKT	FORMÁT	MIERKA
	1023	**DSP/DRS**	**SO 04** **SO 04.1.1**	**15xA4**	**1:50**

© ING. MAGDALENA HORŇÁKOVÁ - ATELIER DUMA, SEREĎSKÁ 66, 917 05 TRNAVA
WWW.ATELIERDUMA.SK - INFO@ATELIERDUMA.SK