



VÝREZ "A"
ETAPA 1


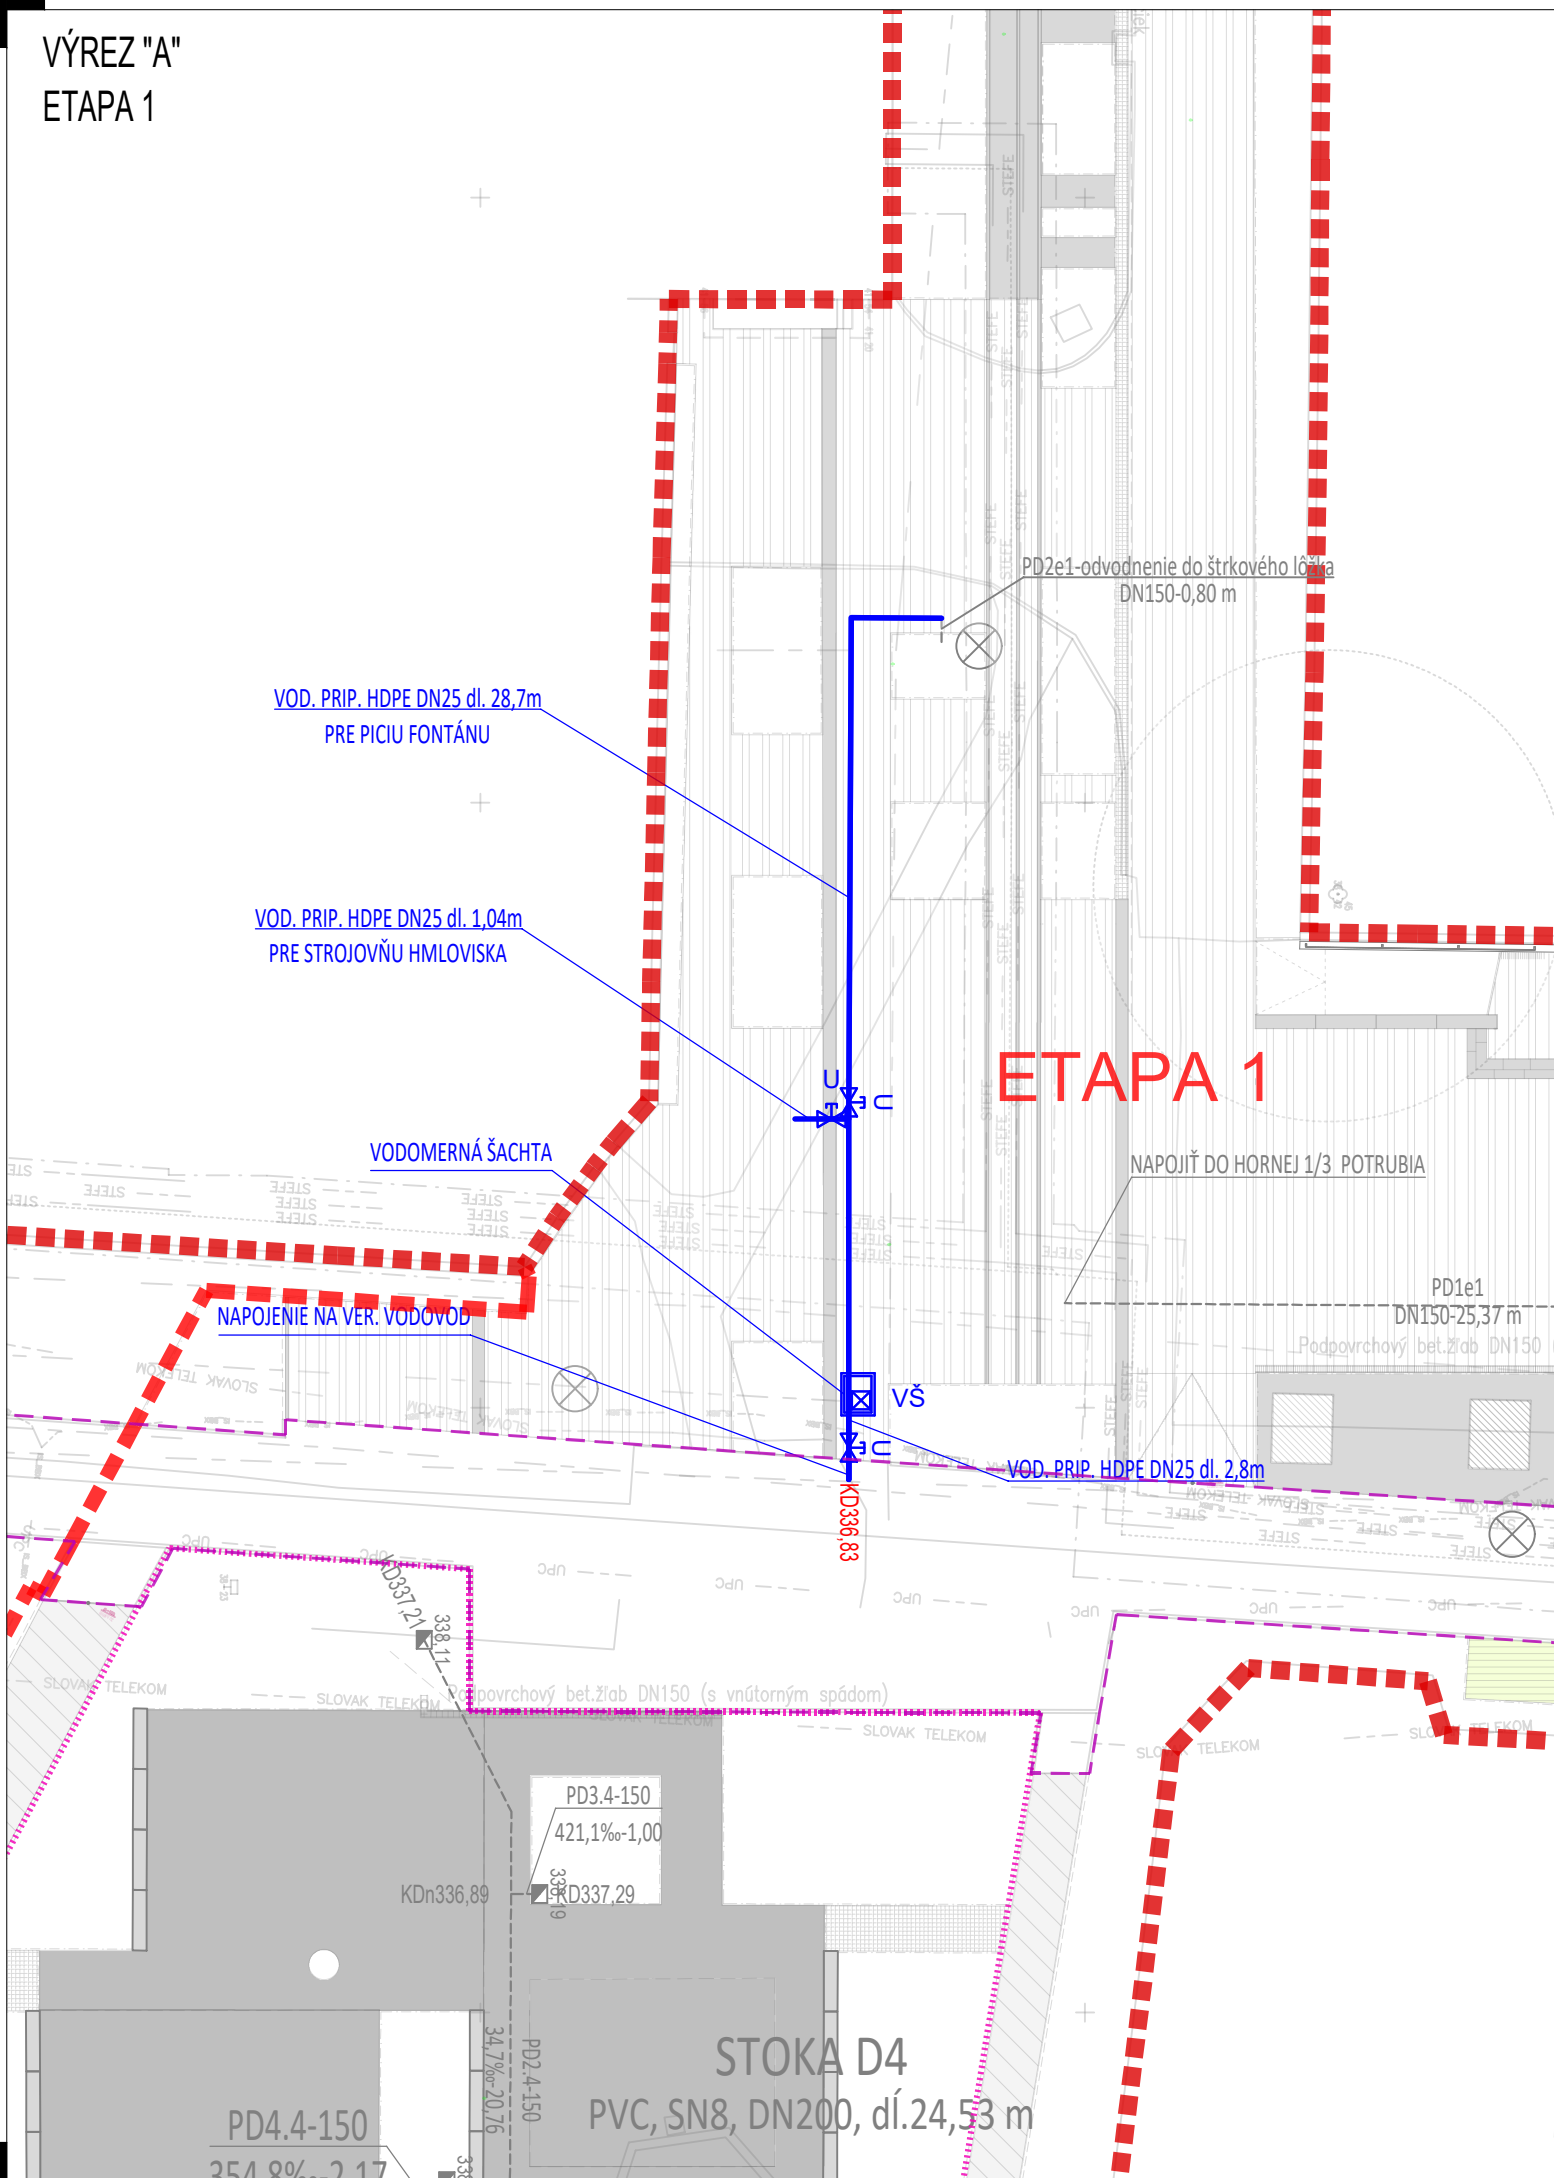


LEGENDA VODOHOSPODÁRSKÝCH OBJEKTŮV

SO 07 PRÍPOJKA VODY A AREÁLOVÝ VODOVOD

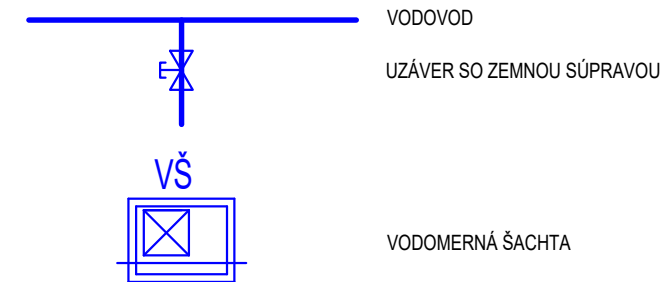

SITUAČNÁ SCHÉMA

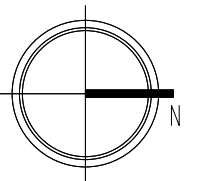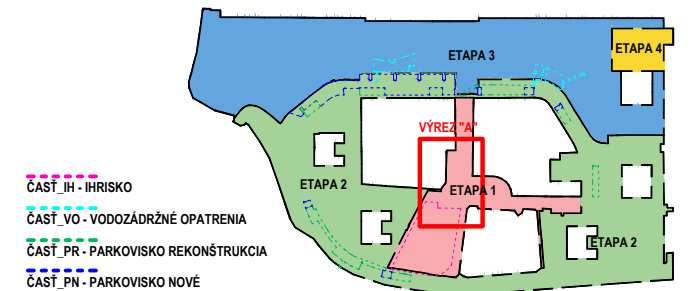

Poznámka:

- Projektová dokumentácia nenahrádza dielenskú dokumentáciu dodávateľa.
- Všetky prípadné zmeny projektu je nutné pred ich realizáciou prekonzultovať s autorom projektu. Ich realizácia je možná iba na základe písomného súhlasu.
- Prípadné nejasnosti resp. nezrovnalosti v projekte je nutné bezodkladne oznámiť zodpovednému projektantovi časti projektu !
- Projektované rozmery všetkých stavebných konštrukcií a výrobkov je nutné pred ich zadaním do výroby overiť premeraním na stavbe !
- Výkopy v oblasti koreňovej zóny existujúcich drevín budú vykonávané ručne!

Č. REVÍZIE		DÁTUM		VYPRACOVAL		POPIS ZMENY			
<div>NÁZOV STAVBY</div> <div>Zelené sídliská - lokalita Bernoláková, Radvanská</div> <div>MIESTO STAVBY</div> <div>k.ú. Banská Bystrica</div>									
<div>STUPEŇ PROJEKTU</div> <div>DOK. PRE STAVEBNÉ POVOLENIE A REALIZÁCIE STAVBY</div>									
INVESTOR						<div>PEČIATKA</div>			
MESTO BANSKÁ BYSTRICA, ČSA 26, 974 01 Banská Bystrica									
GENERÁLNY PROJEKTANT									
ING. MAGDALENA HORŇÁKOVÁ - ATELIER DUMA									
SEREĎSKÁ 66, 917 05 TRNAVA						<div>ATELIER DUMA</div>			
WWW.ATELIERDUMA.SK									
ZODPOVEDNÝ PROJEKTANT OBJEKTU / ČASŤI									
Ing. Patrik Čeginik									
VYPRACOVAL									
Ing. Adam Kollár									
STAVEBNÝ OBJEKT						DÁTUM		VÝKRES Č.	
SO 07 - PRÍPOJKA VODY A AREÁLOVÝ VODOVOD						01/2025		03	
NÁZOV VÝKRESU						SADA		REVÍZIA	
SITUÁCIA									
KÓD VÝKRESU	ČÍSLO ZAKÁZKY	STUPEŇ PROJEKTU	STAVEBNÝ OBJEKT	FORMÁT	MIERKA				
1023	DSP/DRS	SO 07	2 x A4	1:250					