





PÔDORYS
1:25

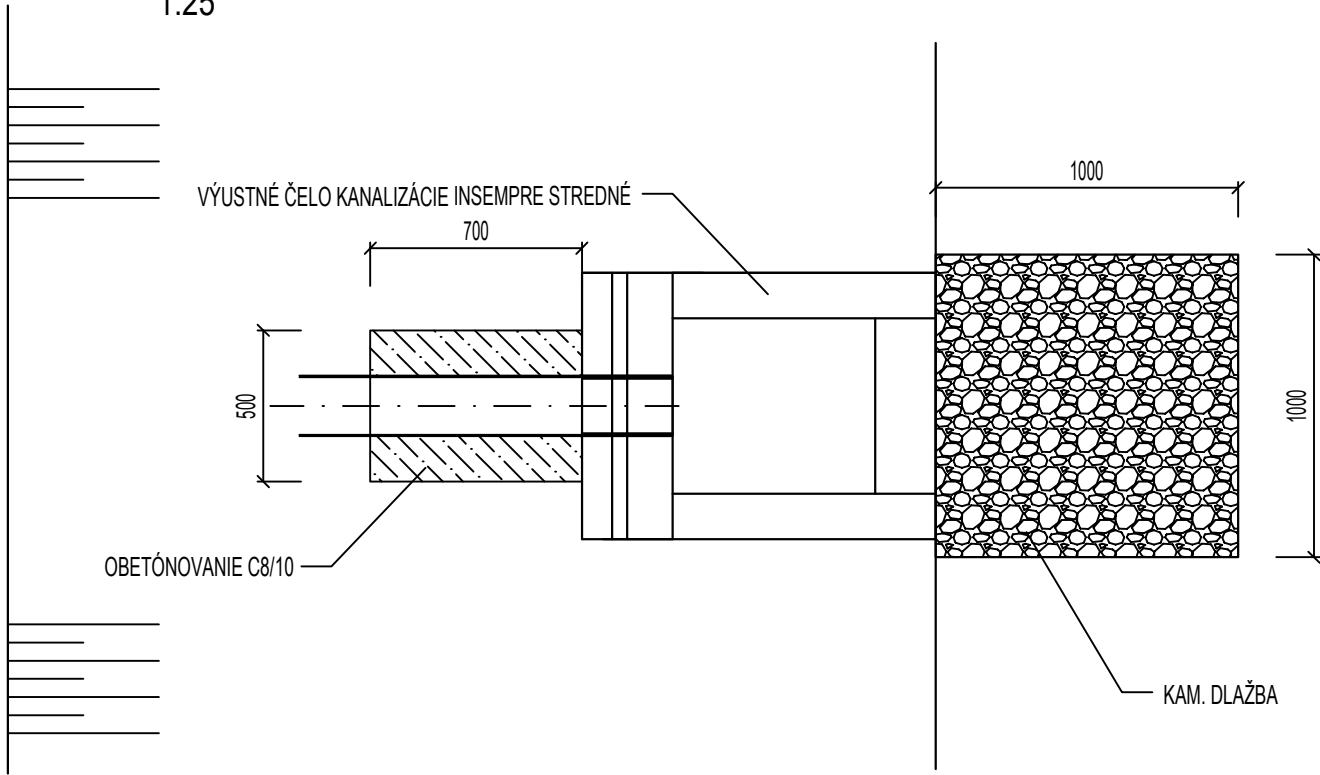

INSEMPRE VÝUSTNÝ OBJEKT STREDNÝ
1:25

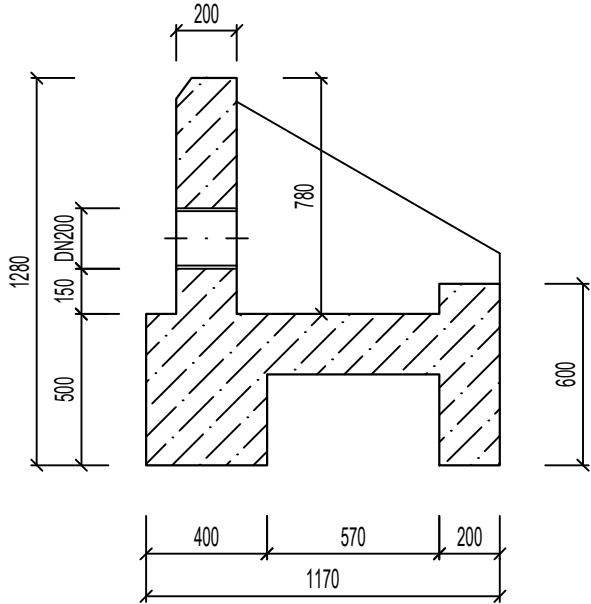


REZ A-A
1:25

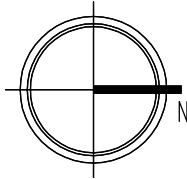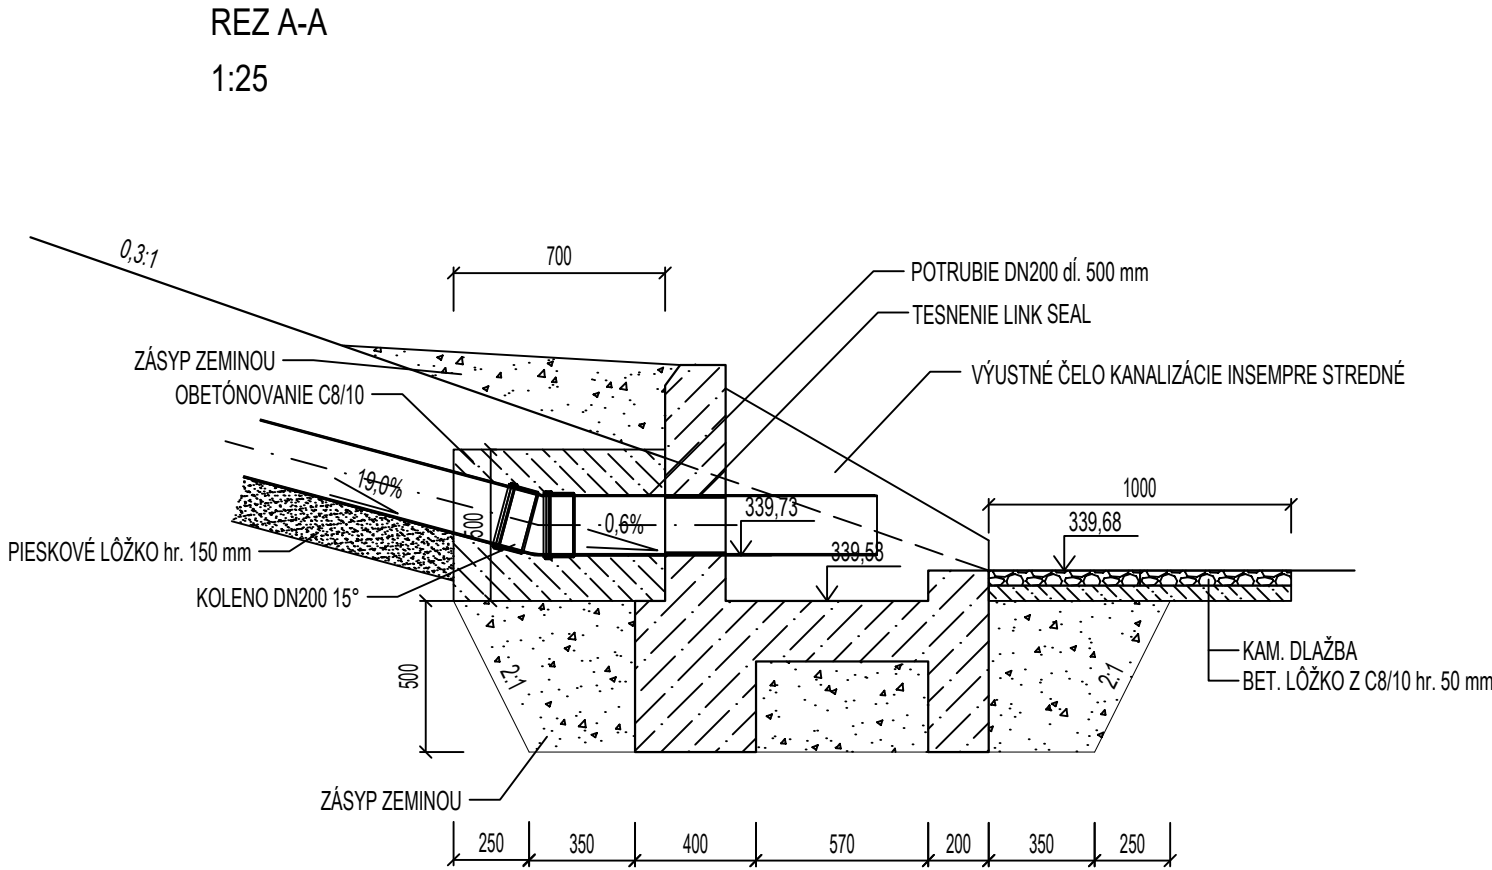

- Poznámka:
- Projektová dokumentácia nenahrádza dielenskú dokumentáciu dodávateľa.
 - Všetky prípadné zmeny projektu je nutné pred ich realizáciou prekonzultovať s autorom projektu. Ich realizácia je možná iba na základe písomného súhlasu.
 - Prípadné nejasnosti resp. nezrovnalosti v projekte je nutné bezodkladne oznámiť zodpovednému projektantovi časti projektu !
 - Projektované rozmery všetkých stavebných konštrukcií a výrobkov je nutné pred ich zadáním do výroby overiť premeraním na stavbe !

SITUAČNÁ SCHÉMA

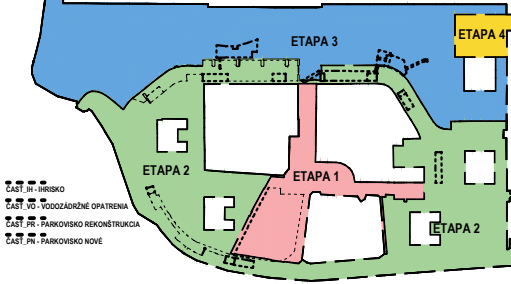

ČREVÍZIE		DÁTUM	VYPRACOVAL		POPIS ZMENY	
NÁZOV STAVBY		Zelené sídliská - lokalita Bernoláková, Radvanská				
MESTO STAVBY		k.ú. Banská Bystrica				
STUPEŇ PROJEKTU		DOK. PRE STAVEBNÉ POVOLENIE A REALIZÁCIE STAVBY				
INVESTOR		MESTO BANSKÁ BYSTRICA,ČSA 26, 974 01 Banská Bystrica			<div>PEČIATKA</div>	
GENERÁLNY PROJEKTANT		ING. MAGDALENA HORŇÁKOVÁ - ATELIER DUMA				
		SEREĎSKÁ 66, 917 05 TRNAVA www.atelierduma.sk				
ZODPOVEDNÝ PROJEKTANT OBJEKTU / ČASTI		Ing. Patrik Čeginík				
VYPRACOVAL		Ing. Marek Šutús				
STAVEBNÝ OBJEKT		SO 09 - DAŽDOVÁ KANALIZÁCIA			DÁTUM 01/2025	
NÁZOV VÝKRESU		VYUSTNÝ OBJEKT			SADA	
KÓD VÝKRESU	ČÍSLO ZAKÁZKY	STUPEŇ PROJEKTU	STAVEBNÝ OBJEKT	FORMÁT	MERKA	VÝKRES Č. 08
1023	DSP/DRS SO 09			3xA4	1:25	
						REVÍZIA