




ORL1 - 30 l/s
REZ A-A

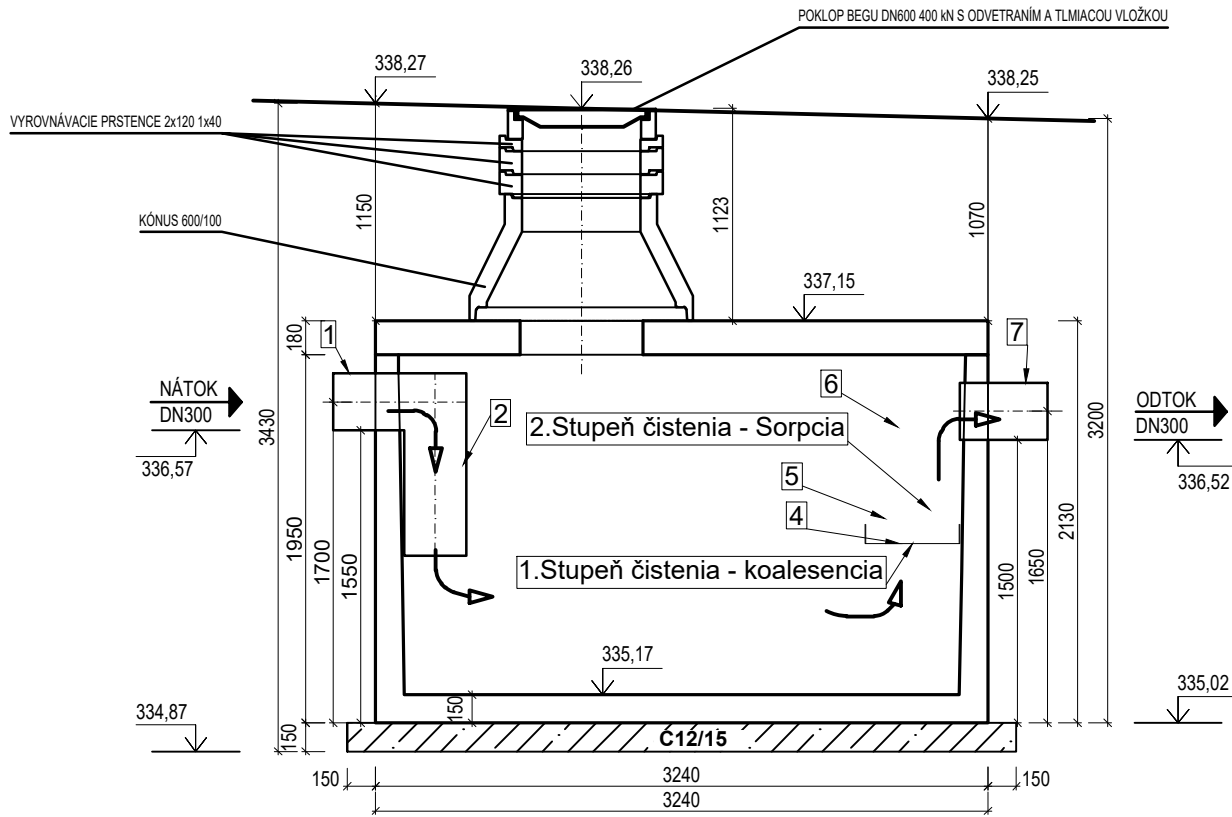


PÔDORYS

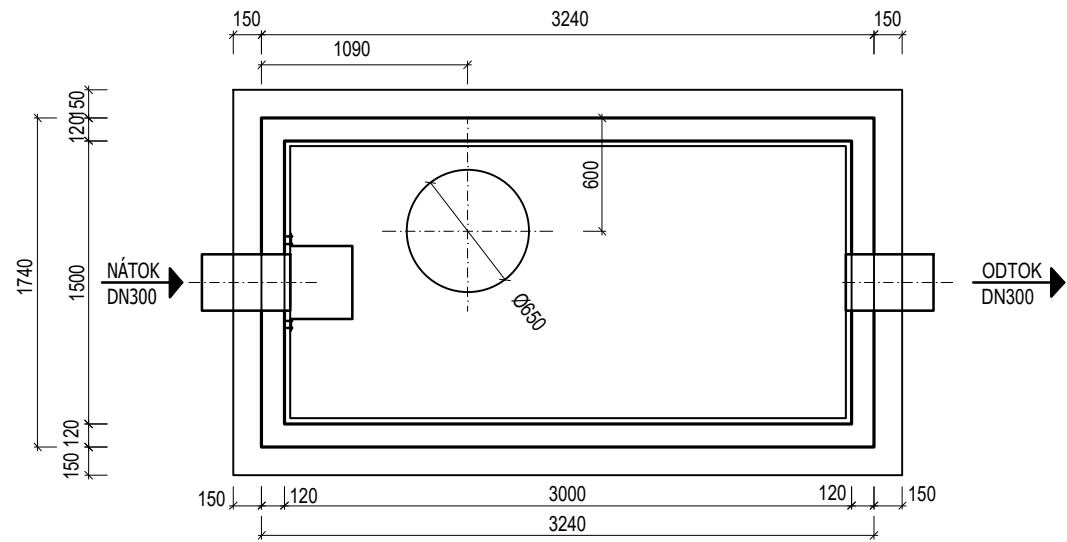


ORL2 - 50 l/s
REZ A-A

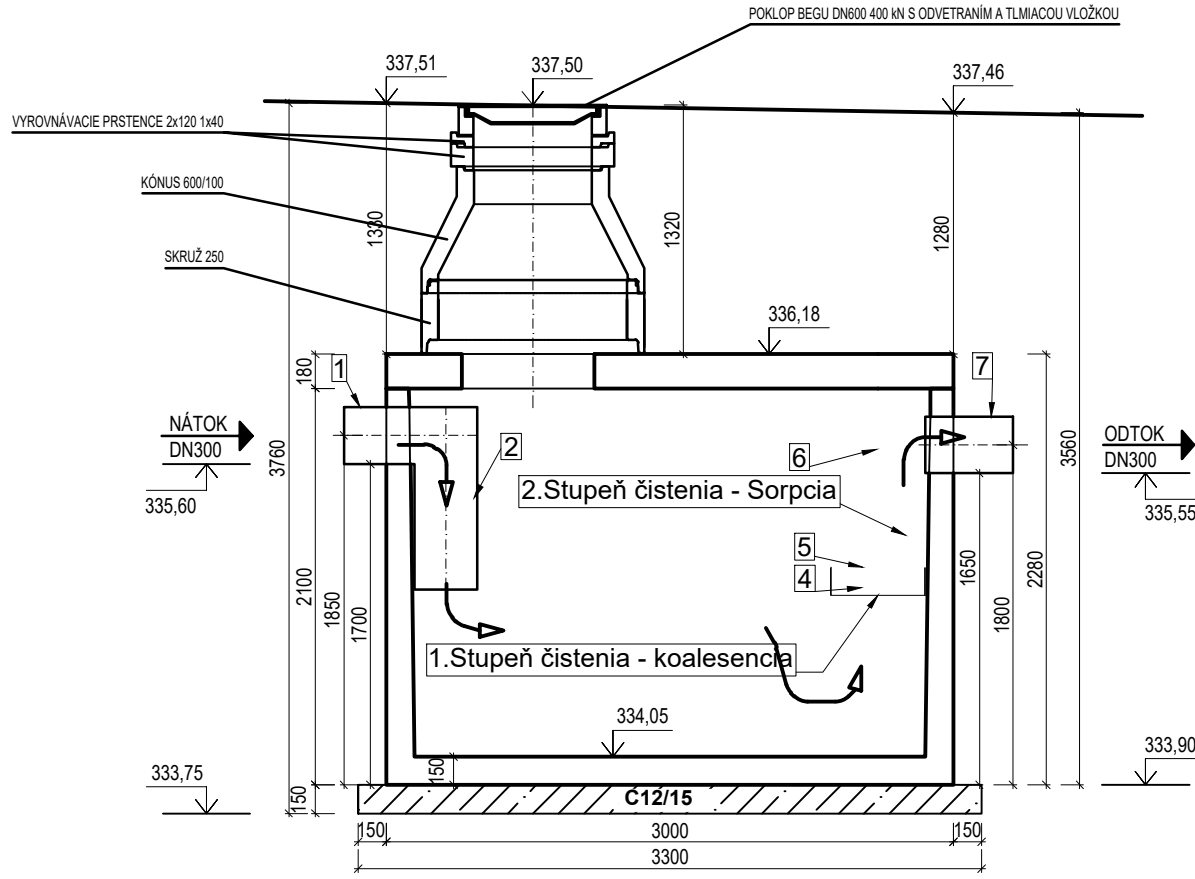


PÔDORYS

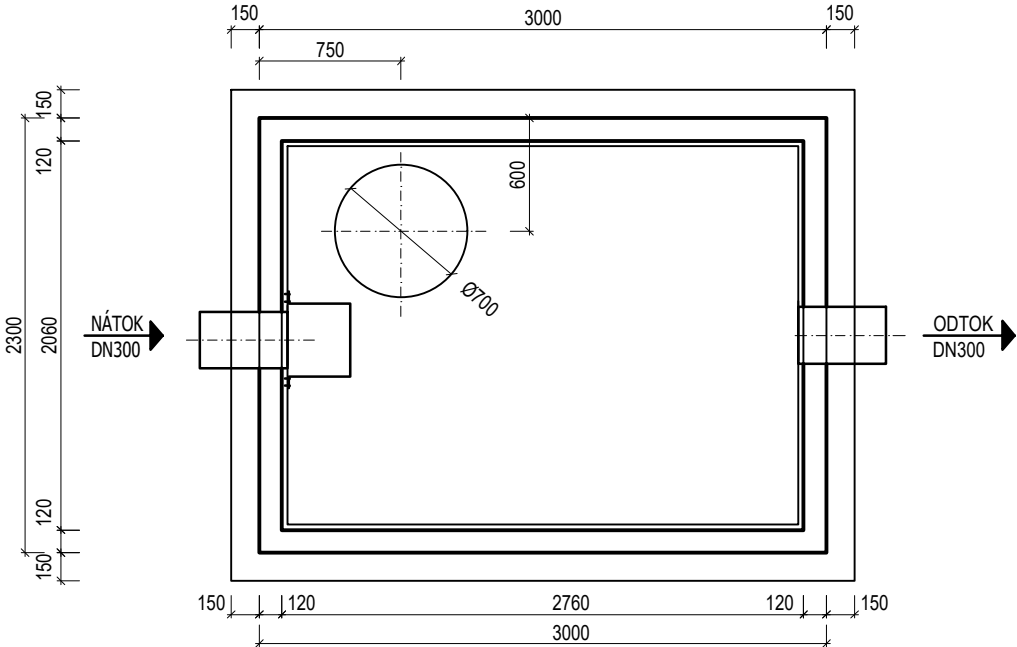

ORL3 - 20 l/s
REZ A-A

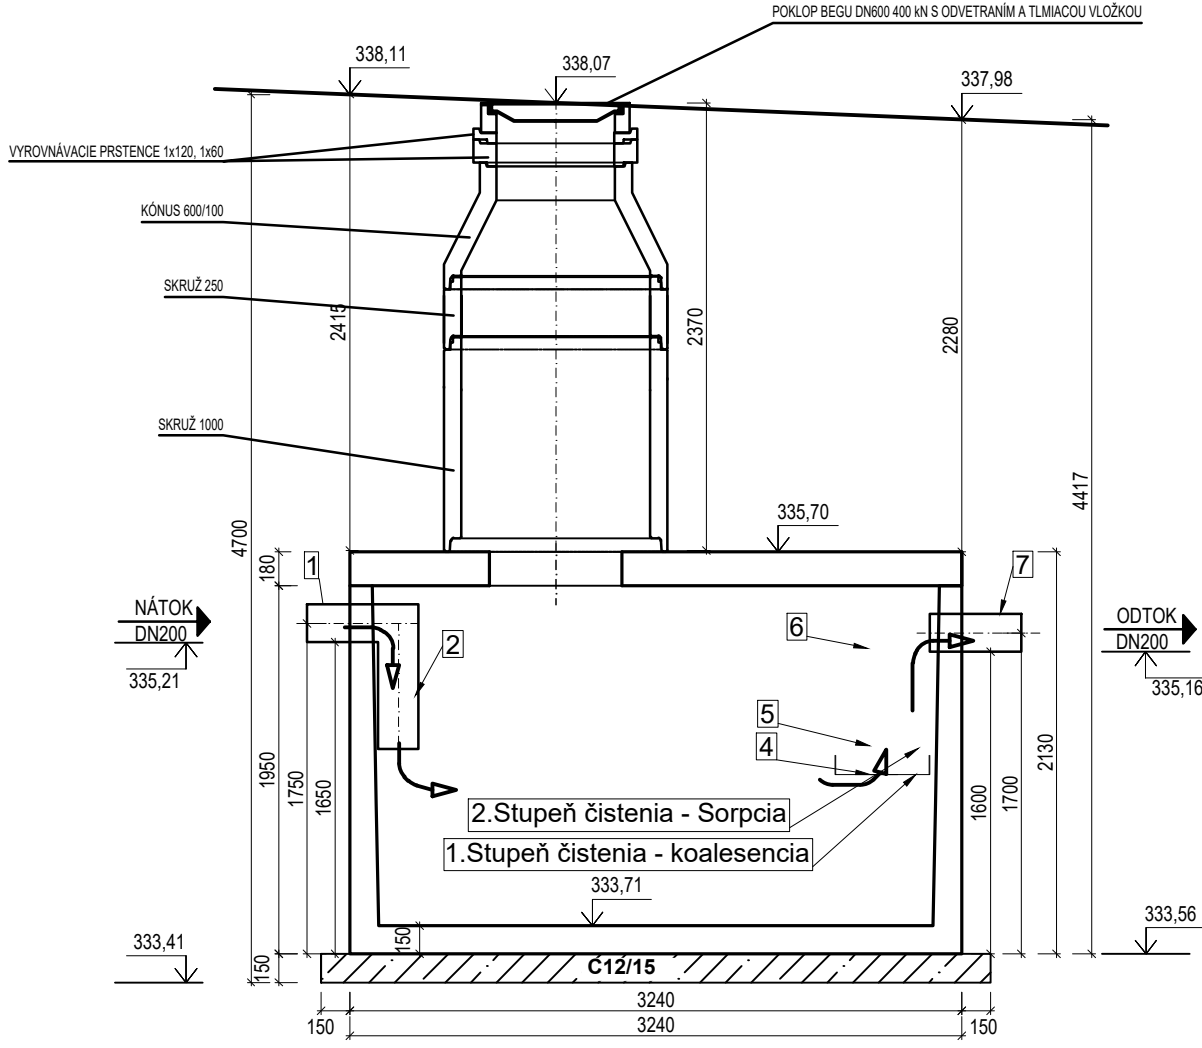

PÔDORYS


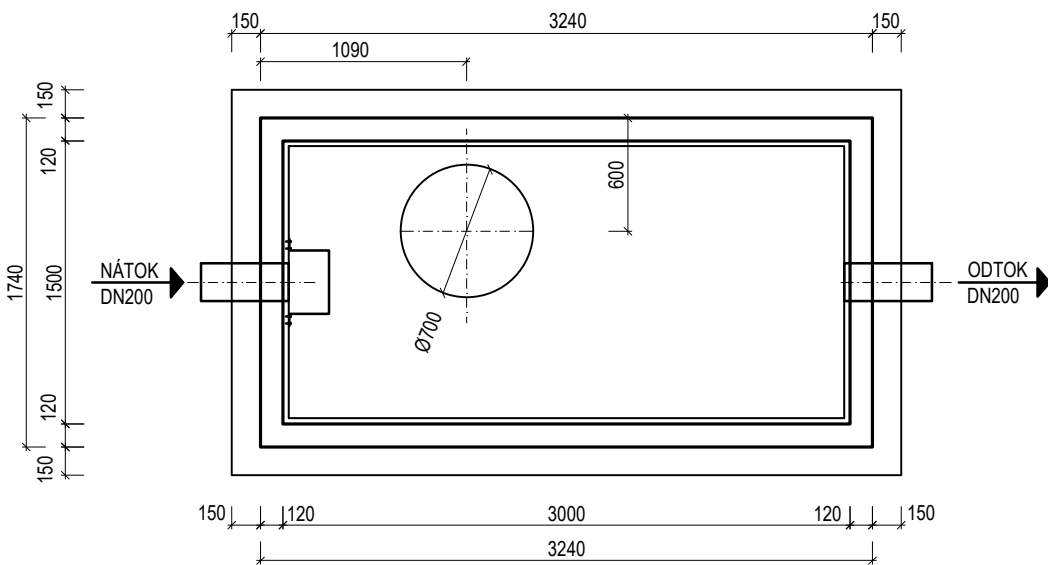


- Legenda
1. Nátokové potrubie
 2. Nátoková normálna stena
 4. Koalesenčný filter
 5. Sorpčný filter
 6. Samočinný plavákový uzáver
 7. Odtokové potrubie

ODPORUČENÉ VRSTVY PODKLADU:

- 10 cm podkladový betón C12/15
rastlé podložie
- Poznámka:
Odporúčané vrstvy platia minno dosah
podzemnej vody.
Nosnosť stropnej dosky 400 kN

SITUAČNÁ SCHÉMA

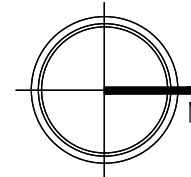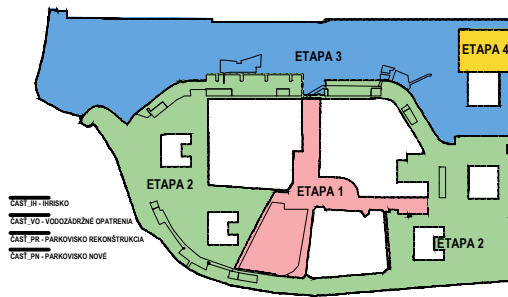

- Poznámka:
- Projektová dokumentácia nenahrádza dielenskú dokumentáciu dodávateľa.
 - Všetky prípadné zmeny projektu je nutné pred ich realizáciou prekonzultovať s autorom projektu. Ich realizácia je možná iba na základe písomného súhlasu.
 - Prípadné nejasnosti resp. nezrovnalosti v projekte je nutné bezodkladne oznámiť zodpovednému projektantovi časti projektu !
 - Projektované rozmery všetkých stavebných konštrukcií a výrobkov je nutné pred ich zadaním do výroby overiť premeraním na stavbe !

Č. REVÍZIE | DÁTUM | VYPRACOVAL | POPIS ZMENY

NÁZOV STAVBY **Zelené sídliská - lokalita Bernolákova, Radvanská**

MIESTO STAVBY **k.ú. Banská Bystrica**

STUPEŇ PROJEKTU **DOK. PRE STAVEBNÉ POVOLENIE A REALIZÁCIE STAVBY**

INVESTOR **MESTO BANSKÁ BYSTRICA, ČSA 26, 974 01 Banská Bystrica**

GENERALNÝ PROJEKTANT **ING. MAGDALENA HORŇÁKOVÁ - ATELIER DUMA**

SEREŠKÁ 66, 917 05 TRNAVA
www.atelierduma.sk

ZODPOVEJNÝ PROJEKTANT OBJEKTU / ČASŤI **Ing. Patrik Čegník**

VYPRACOVAL **Ing. Adam Kollár**

STAVEBNÝ OBJEKT **SO 09 - DAŽDOVÁ KANALIZÁCIA**

NÁZOV VÝKRESU **ODLUČOVAČE ROPNÝCH LÁTOK**

KÓD VÝKRESU **1023 DSP/DRS SO 09**

FORMÁT **4 x A4**
MIERKA **1:40**

DÁTUM **01/2025**

SADA

REVÍZIA

09