


TECHNOLOGICKÁ SCHÉMA - PÔDORYS
m 1:50

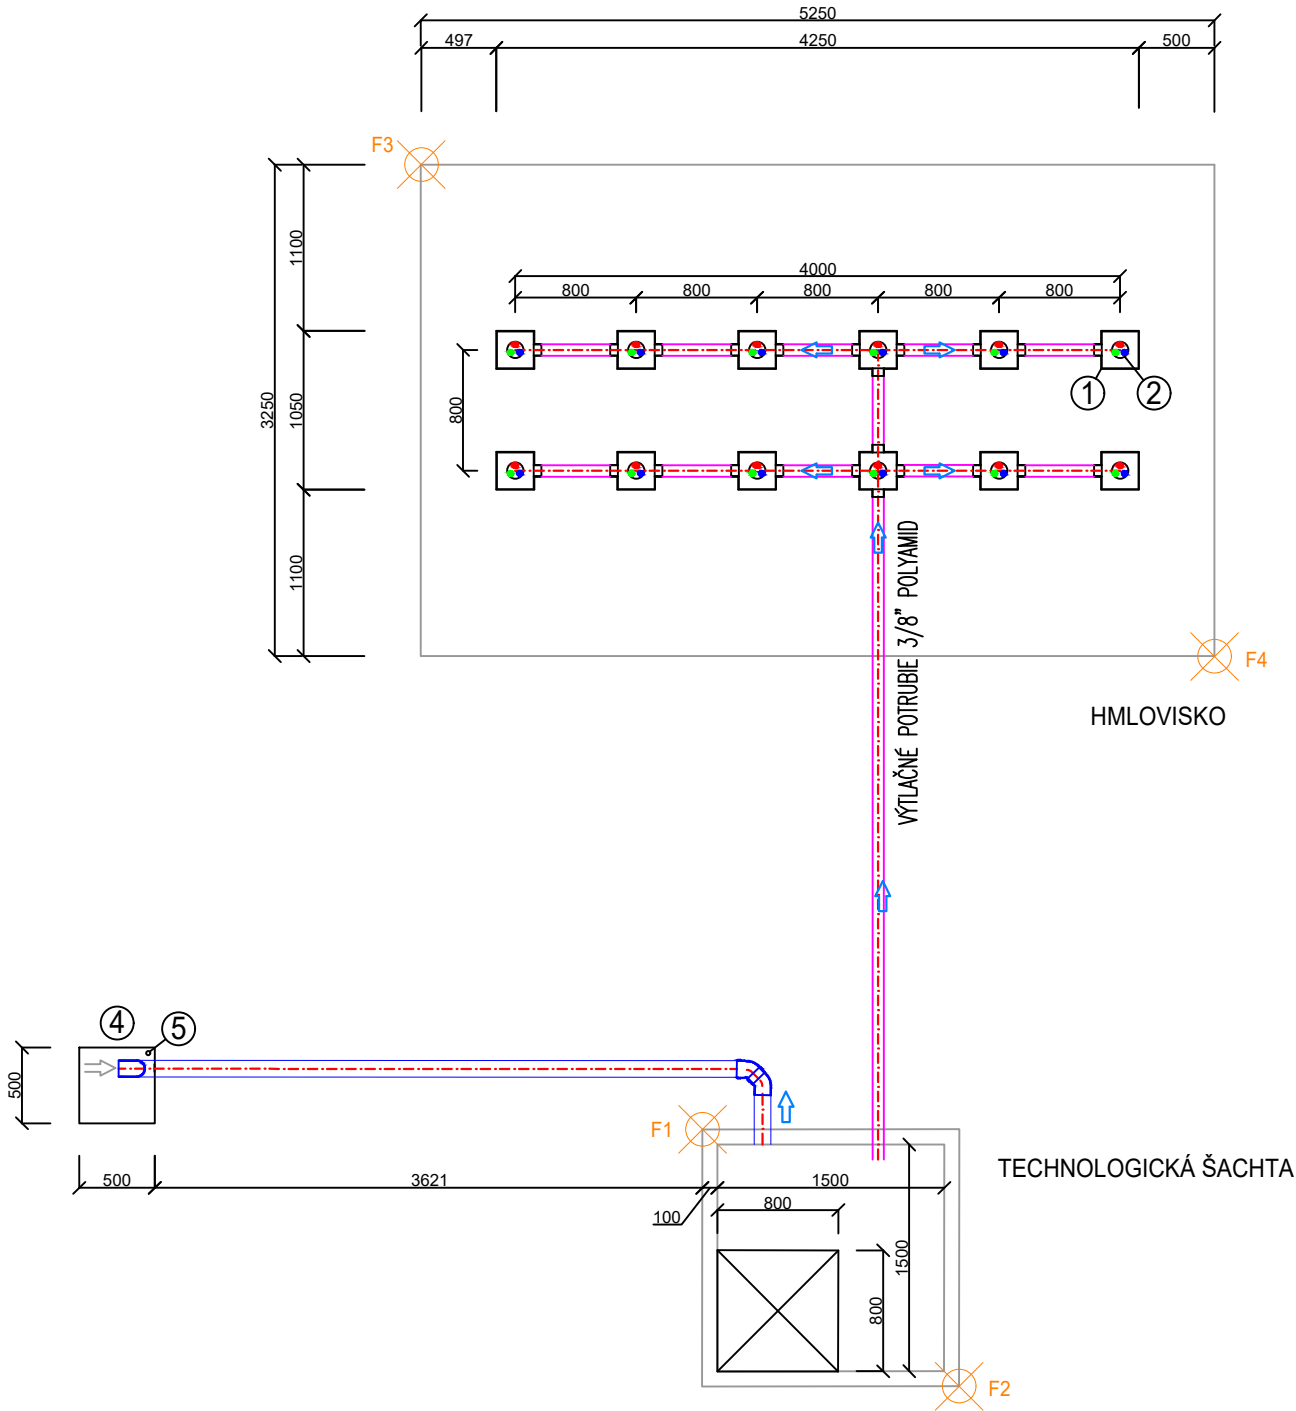

VYTYČOVACIE BODY

VYT. BOD	SURADNICE	
	X	Y
F1	-418609.8771	-1230329.4927
F2	-418608.1750	-1230331.1908
F3	-418611.7375	-1230323.1133
F4	-418606.4875	-1230326.3633

ŠACHTA TECHNOLOGIE - REZ
m 1:50


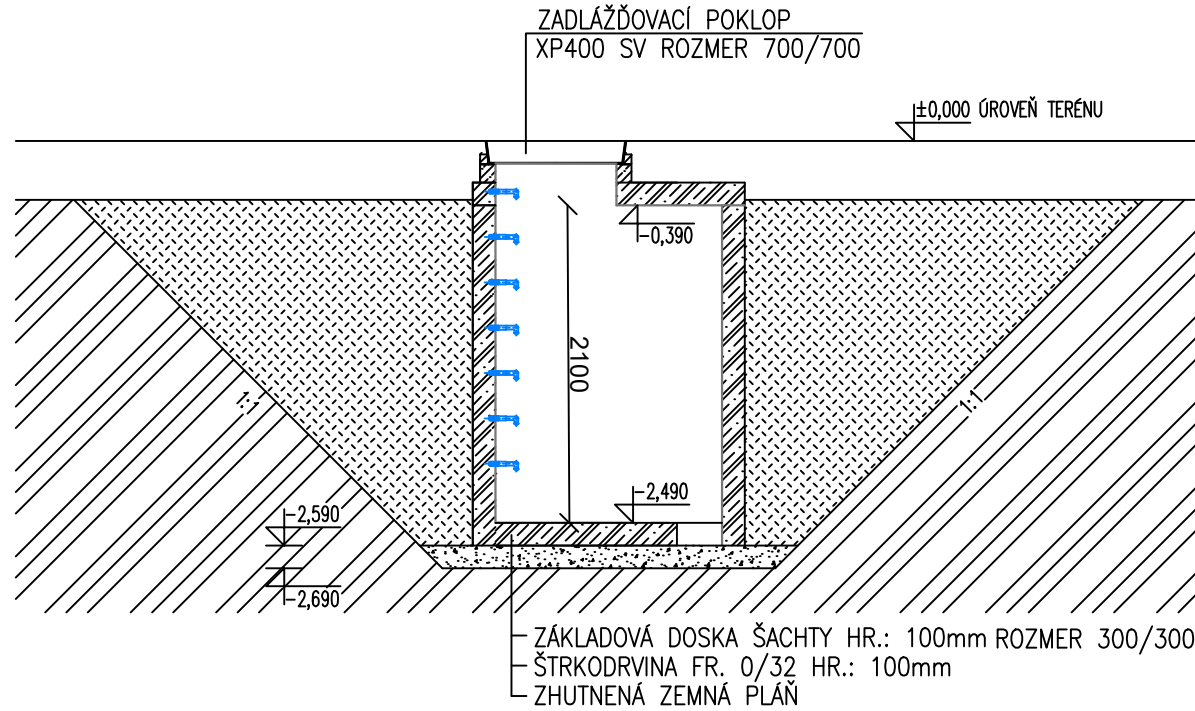


SCHÉMA INŠTALÁCIE TECHNOLOGICKEJ ŠACHTY

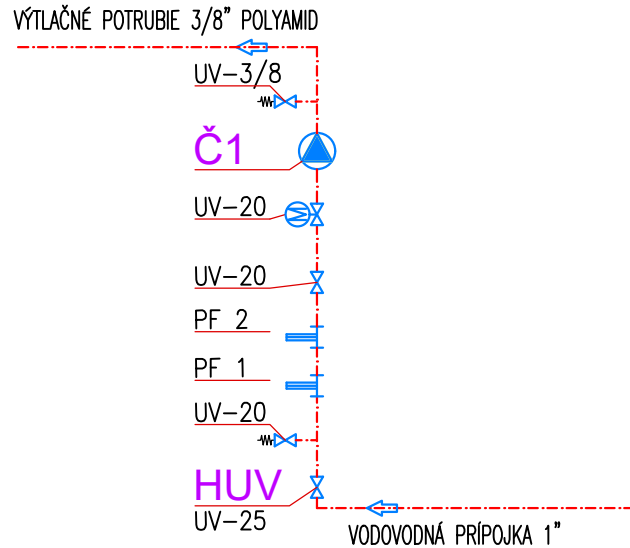

LEGENDA

- Č1 ČERPADLO VODNEJ HMLY Qprac = 1,50 lit/min, P = 0,55 kW, Hprac = 70bar, 230V
HUV HLAVNÝ UZATVÁRACÍ VENTIL
① BOX TRYSKY NEREZOVÝ
② RGB SVIETIDLO
③ ŠACHTA TECHNOLOGIE
④ VETRACÍ BOX – VIĎ PARKOVÝ MOBILIÁR
⑤ TEPLOTNÝ SNÍMAČ

LEGENDA ARMATÚR

- VENTIL
ELEKTROMAGNETICKÝ VENTIL
FILTER PEVNÝCH ČASTÍC (PF1–10mic, PF2–5mic)
ČERPADLO

LEGENDA ROZVODOV

- TLAKOVÉ POTRUBIE
CHRÁNIČKA VÝTLAČNÉHO POTRUBIA PVC–U
VZT POTRUBIE PVC
SMER PRÚDENIA VODY


POZNÁMKY

- AKÉKOLVEK NEJASNOSTI ALEBO ZMENY V PROJEKTE KONZULVOAŤ S PORJKETANTOM
– TEPLOTNÉ ČIDLO JE SÚČASŤOU TECHNOLOGIE – ZAPOJENIE PODLA POUŽITÉHO TYPU

LEGENDA MATERIÁLOV

- ŽELEZOBETÓN
LOŽKO Fr. 4–8 hr. 40mm
ŠTRKODRVA Fr. 0–32 hr. 300mm
ZHUTNENÝ ZÁSYPI
PŮVODNÁ ZEMINA

- Poznámka:
- Projektová dokumentácia nenahrádza dielenskú dokumentáciu dodávateľa.
- Všetky prípadné zmeny projektu je nutné pred ich realizáciou prekonzultovať s autorom projektu. Ich realizácia je možná iba na základe písomného súhlasu.
- Prípadné nejasnosti resp. nezrovnalosti v projekte je nutné bezodkladne oznámiť zodpovednému projektantovi časti projektu !
- Projektované rozmery všetkých stavebných konštrukcií a výrobkov je nutné pred ich zadaním do výroby overiť premeraním na stavbe !

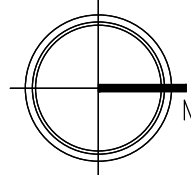

Č REVÍZIE	DÁTUM	VYPRACOVAL	POPIS ZMENY		
NÁZOV STAVBY Zelené sídliská - lokalita Bernolákova, Radvanská					
MESTO STAVBY k.ú. Banská Bystrica					
STUPEŇ PROJEKTU DOK. PRE STAVEBNÉ POVOLENIE A REALIZÁCIE STAVBY					
INVESTOR MESTO BANSKÁ BYSTRICA, ČSA 26, 974 01 Banská Bystrica			PEČAŤKA 		
GENERALNÝ PROJEKTANT ING. MAGDALENA HORŇÁKOVÁ - ATELIER DUMA SEREĎSKÁ 66, 917 05 TRNAVA www.atelierduma.sk					
ZODPOVEDNÝ PROJEKTANT OBJEKTU / ČASŤI Ing. Oľga Logojda			DÁTUM 01/2025 VÝKRES Č. 01		
VYPRACOVAL Ing. Oľga Logojda					
STAVEBNÝ OBJEKT SO 10 - FONTÁNA			SADA		
NÁZOV VÝKRESU SITUÁCIA					
KÓD VÝKRESU 1023	ČÍSLO ZAKÁZKY DSP/DRS SO 10	STUPEŇ PROJEKTU 4xA4	STAVEBNÝ OBJEKT M 1:50	FORMÁT M 1:50	MERKA
© ING. MAGDALENA HORŇÁKOVÁ - ATELIER DUMA, SEREĎSKÁ 66, 917 05 TRNAVA					
WWW.ATELIERDUMA.SK - INFO@ATELIERDUMA.SK					