


SITUAČNÁ SCHÉMA

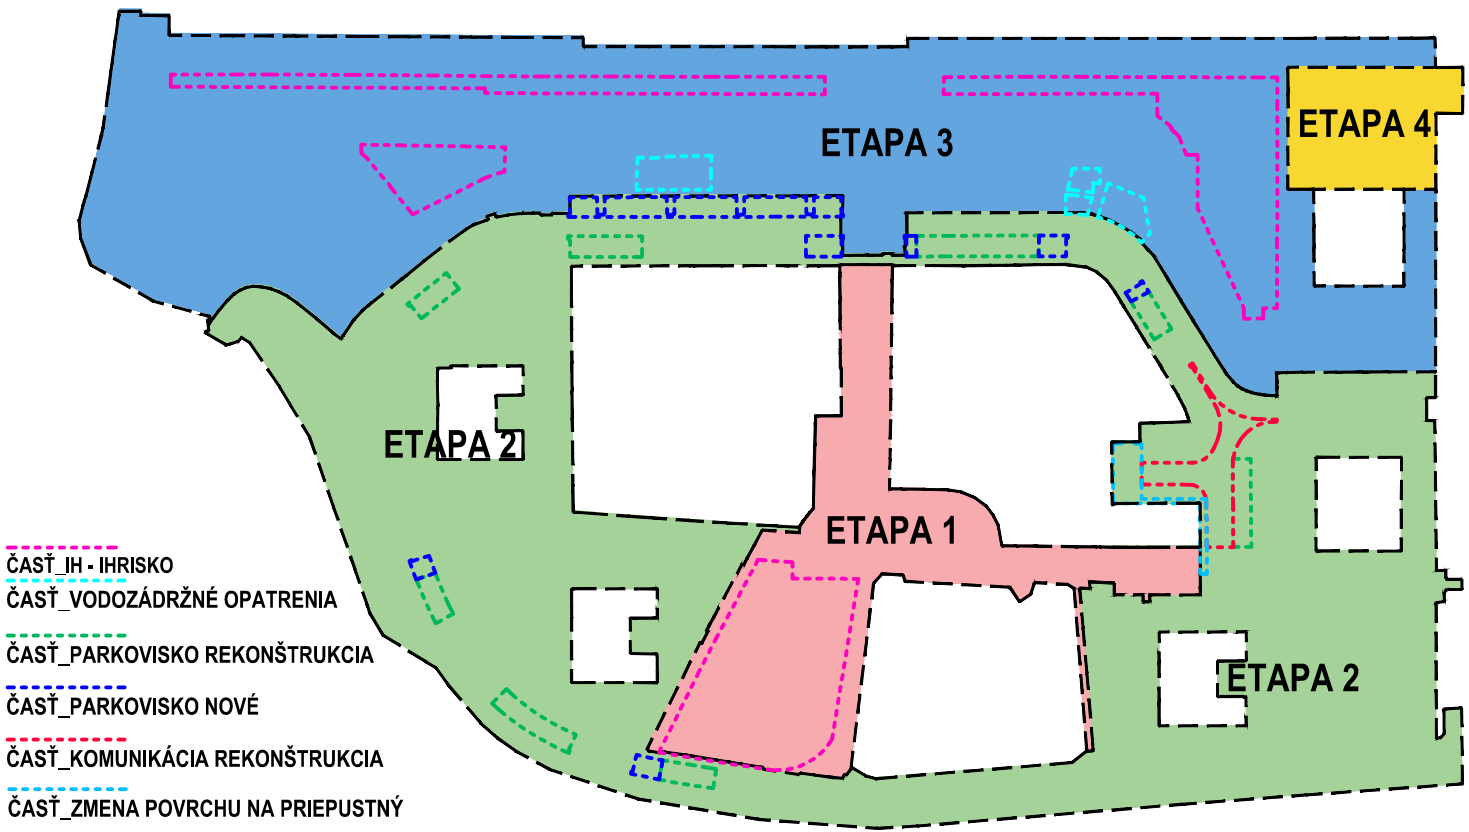

- ČASŤ_IH - HRISKO
- ČASŤ_VODOZADRŽNÉ OPATRENIA
- ČASŤ_PARKOVISKO REKONŠTRUKCIA
- ČASŤ_PARKOVISKO NOVE
- ČASŤ_KOMUNIKÁCIA REKONŠTRUKCIA
- ČASŤ_ZMENA POVRCHU NA PRIEPUSTNÝ

LEGENDA

- HRANICA RIŠENÉHO ÚZEMIA
- VNÚTRONÁ HRANICA ETÁP - 4 ETAPY (E1, E2, E3, E4)
- HRANICA SAMOSTATNEJ INVESTIČNEJ AKCIE - CYKLOCHODNÍK
- HRANICA SAMOSTATNEJ INVESTIČNEJ AKCIE - KONT. STOJISKÁ
- PARCELY V RIŠENOM ÚZEMÍ, KTORÉ NIE SÚ SÚČASŤOU PROJEKTU
- HRANICE PARCEL - KATASTER (parcely C, parcely E)
- EXISTUJÚCE OBJEKTY
- NÁVRHOVÝ STAV

MAJETKOPRÁVNE VZŤAHY

- MESTO BANSKÁ BYSTRICA
- SLOVENSKÁ REPUBLIKA
- BANSKOBYSTRICKÝ KRAJ
- SÚKROMNÍ VLASTNÍCI
- SÚKROMNÍ VLASTNÍCI S PODELOM MESTA BB
- PARCELY V RIŠENOM ÚZEMÍ, KTORÉ NIE SÚ SÚČASŤOU PROJEKTU

Poznámka:
- Presný výber prvkov mobiláru je špecifikovaný v typových listoch.
- Projektová dokumentácia nenahrádza dielskú dokumentáciu dodávateľa.
- Všetky prípadné zmeny projektu je nutné pred ich realizáciou prekonzultovať s autorom projektu. Ich realizácia je možná iba na základe písomného súhlasu.
- Prípadné nejasnosti resp. nezrovnalosti v projekte je nutné bezodkladne oznámiť zodpovednému projektantovi časti projektu I
- Projektované rozmery všetkých stavebných konštrukcií a výrobkov je nutné pred ich zadáním do výroby overiť premeraním na stavbe!
- V rámci riešeného územia bude vykonaná samostatná investičná akcia - cyklochodník, na ktorú návh tejto PD nadviaže. Návh nových sporných pŕoch a vegetačných prvkov a prvkov mobiláru v rámci cyklochodníka je súčasťou samostatnej projektovjv dokumentácie. Tento projekt plochy cyklochodníka nerieši.
- Výkopy v oblasti koreňovej zóny existujúcich drevín budú vykonávané ručne!

ČÍSLO	DATA	VYPRACOVANÉ	POPS ZMENY
NÁZV STAVBY: Zelené sídliská - lokality Bernolákova, Radvanská			
MESTO STAVBY: k.ú. Banská Bystrica			
STUPEŇ PREJEDNANIA: DOK. PRE STAVEBNÉ POVOLENIE A REALIZÁCIU STAVBY			
INVESTOR	MESTO BANSKÁ BYSTRICA, ČSA 26, 974 01 Banská Bystrica		PLÁNOVÁ
GENÉRALNÝ PROJEKTANT	ING. MAGDALENA HORŇÁKOVÁ - ATELIER DUMA		
SEDEŤOVKA 66, 971 05 TRNÁVA www.atelierduma.sk			
ZODPOVEDNÝ PROJEKTANT OBJEKTU / ČASŤI	Ing. Magdaléna Horňáková, autorizovaný krajinný architekt SKA_001AKA		
VYPRACOVANÉ	Ing. Magdaléna Horňáková, Ing. Lenka Fčeková, Ing. Kristína Jakubcová		
STAVBYTEL OBJEKTU			DATA: 01/2025
NÁZV VÝKRESU: MAJETKOPRÁVNE VZŤAHY			PRÍLOHA: C_02
VÝKRES	ČÍSLO ZMÄNY	STUPEŇ PREJEDNANIA	STAVBYTEL OBJEKTU
1023 DSP/DRS		10xA4	1:500