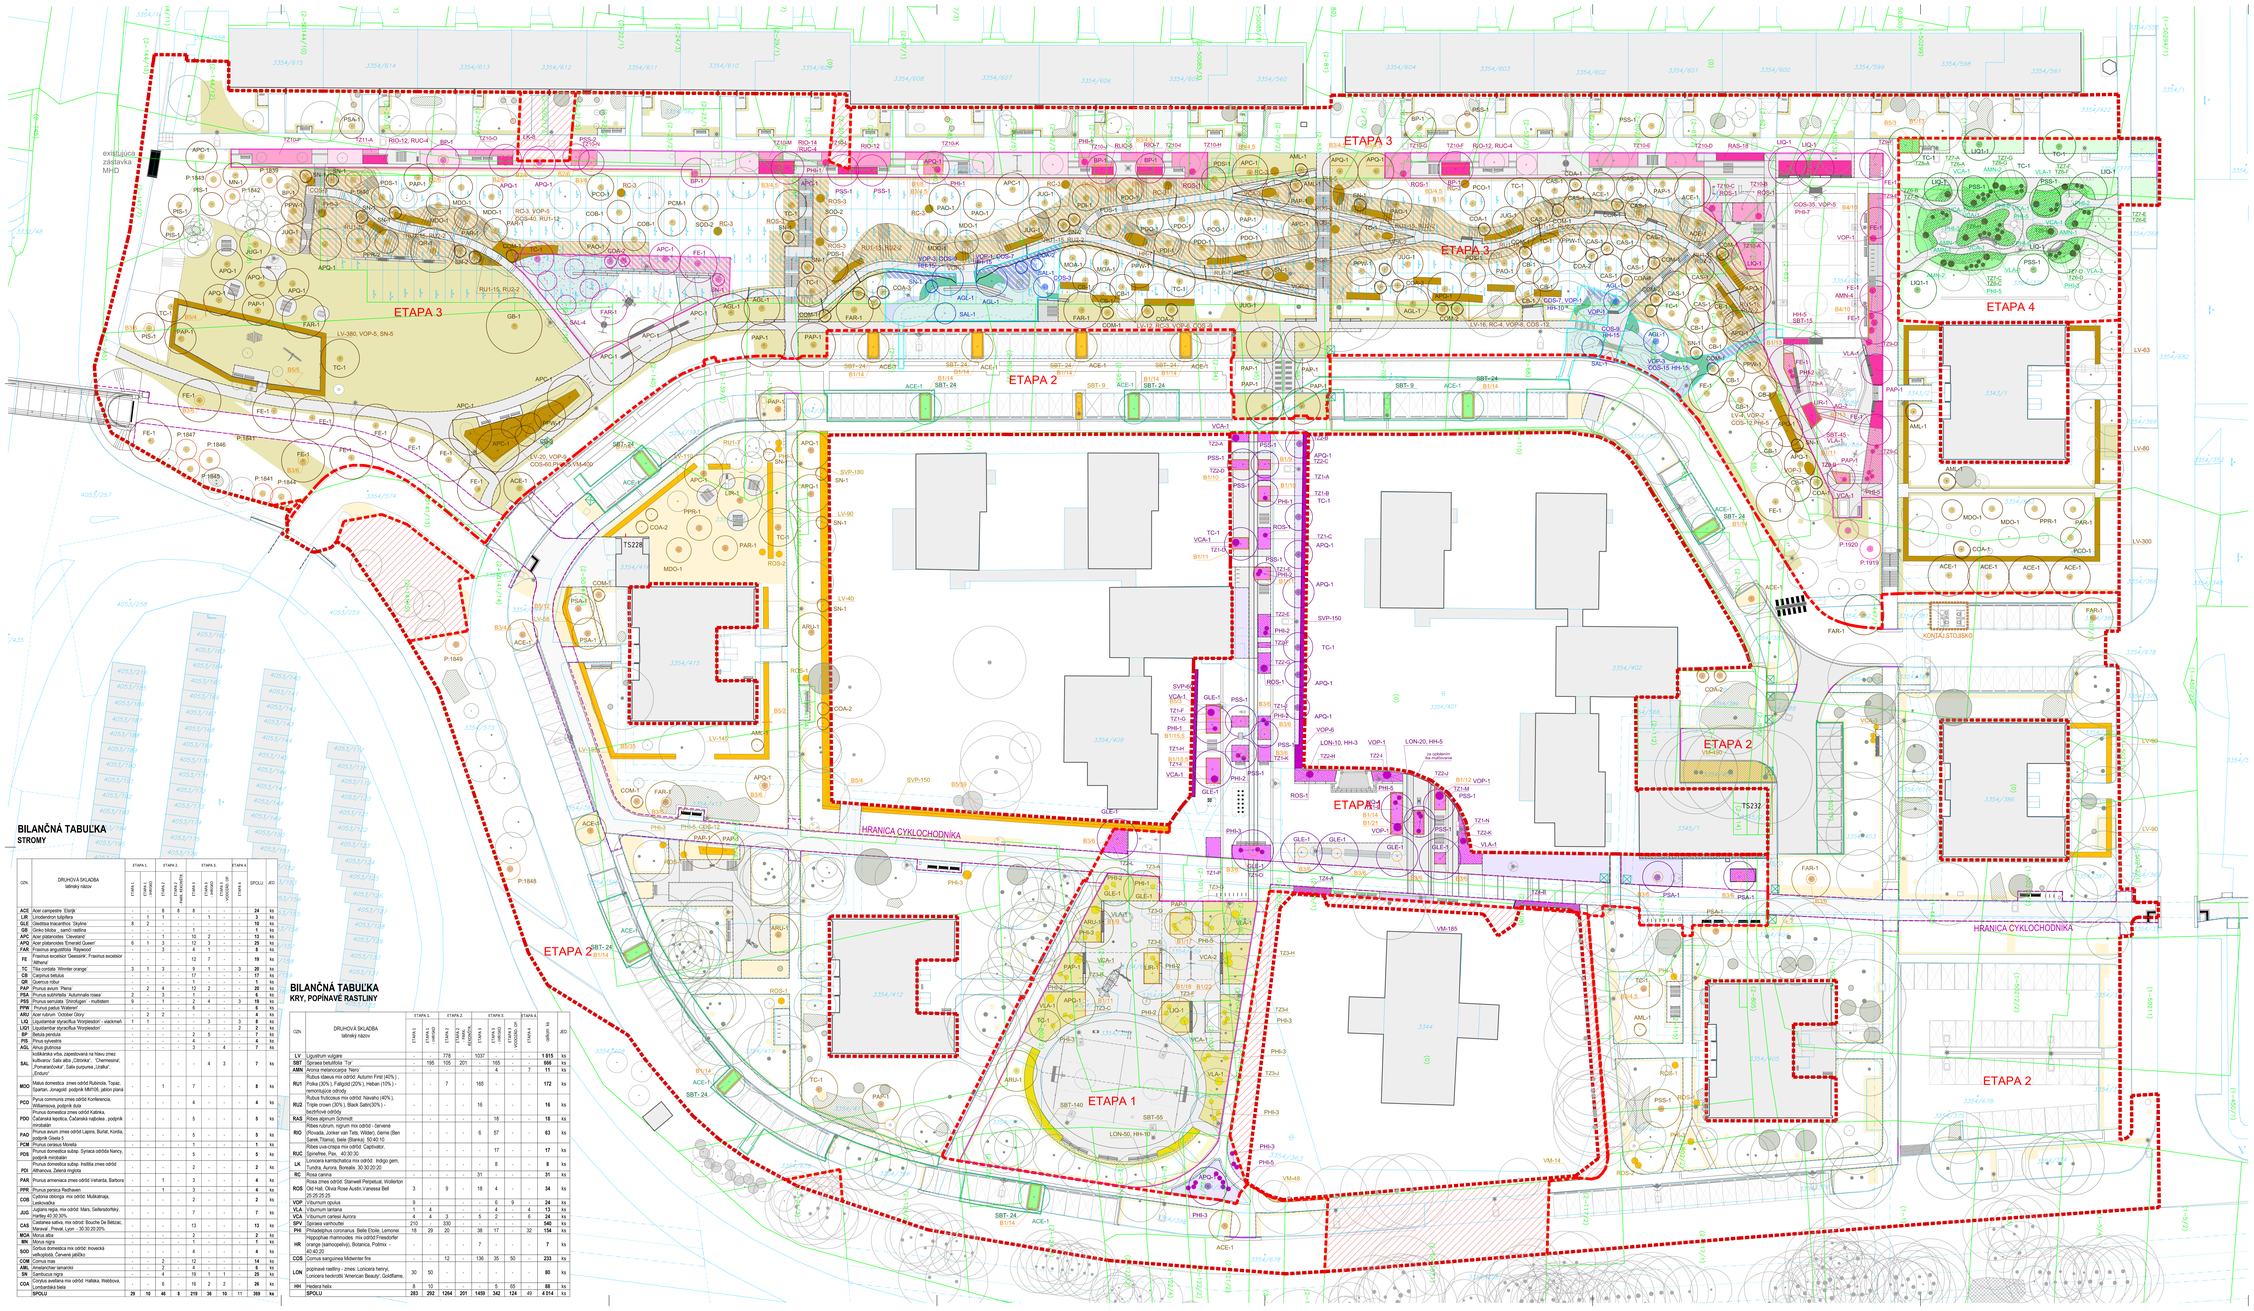

SITUAČNÁ SCHÉMA

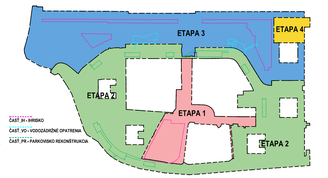

LEGENDA

- HRANICA RIEŠENÉHO ÚZEMIA
- VNÚTORNÁ HRANICA ETAP – ETAPY (E1, E2, E3, E4)
- HRANICA SAMOSTATNEJ INVESTIČNEJ AKCIE – CYKLOCHODNÍK
- HRANICA SAMOSTATNEJ INVESTIČNEJ AKCIE – KONT. STOJISKÁ
- PARCELY V RIEŠENOM ÚZEMÍ, KTORÉ MÉ SÚ SÚČASTOU PROJEKTU
- HRANICE PARCIEL - KATASTER (parcely C, parcely E)
- EXISTUJÚCE OBJEKTY
- NÁVRHOVÝ STAV

SO 02 VEGETAČNÉ ÚPRAVY

STROMY

- EXISTUJÚCI STROM - LISTNATÝ
- EXISTUJÚCI STROM - HUĽKNATÝ
- EXISTUJÚCI STROM ZA HRANICOU RÚ
- OCHRANNÉ DEBRINENIE / OPLOTENIE
- KRY, SKUPINY KROV
- EXISTUJÚCI KER SOLITÉRNY ZA HRANICOU RÚ
- EXISTUJÚCA SKUPINA KROV
- ZÁHONY
- EXISTUJÚCI ZÁHON

ETAPA 1 ČASŤ IV. | ETAPA 1 ČASŤ VO. | ETAPA 2 ČASŤ PR. | ETAPA 3 ČASŤ PR. | ETAPA 4 ČASŤ IV. | ETAPA 4 ČASŤ VO.

- TRÁVNIK
- LÚČNY TRÁVNIK
- OKRASNÉ TRÁVOBYLINNÉ SPOLOČENSTVO
- PODRASTOVÉ SPOLOČENSTVO, PÔDOPORYNNÉ RASTLINY
- MOKRADOVÉ SPOLOČENSTVO
- KER, ŽIVÝ PLOT
- KER, PÔDOPORYNNÉ KRY
- KER, PRESADBA V RÁMCI RÚ
- DREVENÉ PRVKY
- OCEĽOVÁ PÁSOVINA
- NÁVRHOVANÝ STROM
- NÁVRHOVANÝ STROM - PRESADBA V RÁMCI RÚ
- NÁVRHOVANÝ SOLITÉRNY KER
- MULČOVANIE
- PROTIKOREŇOVÁ BARIERA

BILANČNÁ TABUĽKA

STROMY

IDX	DRUHOVÁ SKLADBA latinský názov	ETAPA 1	ETAPA 2	ETAPA 2	ETAPA 3	ETAPA 3	ETAPA 3	ETAPA 4	SPOLU	JED.
		ČASŤ IV.	ČASŤ VO.	ČASŤ PR. - REKREAČNÁ PLOCHA	ČASŤ PR.	ČASŤ VO.	ČASŤ IV. - VODOZÁDRŽ OP.	ČASŤ IV.		
ACE	Acer campestre 'Elsrijk'	-	-	8	8	8	-	-	24	ks
LIR	Liriodendron tulipifera	-	1	-	-	-	1	-	2	ks
GLE	Gleditsia triacanthos 'Skyline'	5	2	-	-	-	3	-	10	ks
GB	Ginko biloba - samčí rastlina	-	-	-	-	1	-	-	1	ks
APC	Acer platanoides 'Cleveland'	-	-	-	10	2	13	-	15	ks
APQ	Acer platanoides 'Emerald Queen'	6	1	3	-	12	3	-	25	ks
FAR	Fraxinus angustifolia 'Raywood'	-	-	3	-	4	1	-	8	ks
FE	Fraxinus excelsior 'Geesink', Fraxinus excelsior 'Altena'	-	-	-	-	12	7	-	19	ks
TC	Tilia cordata 'Winter orange'	3	1	3	-	9	1	- 3	20	ks
CB	Carpinus betulus	-	-	-	-	17	-	-	17	ks
QR	Quercus robur	-	-	-	-	-	1	-	1	ks
PAV	Prunus avium 'Plena'	-	2	4	13	3	-	-	25	ks
PSA	Prunus subhirtella 'Autumnalis rosea'	2	-	3	-	1	-	-	6	ks
PSS	Prunus serrulata 'Shirotae' - multistem	9	-	1	-	5	4	- 3	18	ks
PPR	Prunus padus 'Watereri'	-	-	-	-	8	-	-	8	ks
ARU	Aronia melanocarpa 'Nero'	-	2	2	-	-	-	-	4	ks
LIQ	Liquidambar styraciflua 'Worplesdon' - viackmeň	1	1	-	-	-	3	3	8	ks
LIQ1	Liquidambar styraciflua 'Worplesdon' - viackmeň	1	1	-	-	-	1	2	5	ks
BP	Betula pendula	-	-	-	-	2	5	-	7	ks
PIS	Pinus sylvestris	-	-	-	-	4	-	-	4	ks
AGL	Alnus glutinosa	-	-	-	-	3	-	4	7	ks
SAL	kolíkárska vŕba, zopešovaná na hlavu zmes 'Sulfurana' Salix alba „Cervinka", 'Chermesina', „Pnonanicnáva", Salix purpurea „Uralka", „Endava"	-	-	-	-	-	4	3	7	ks
MDO	Malus domestica zmes odrôd Rubinola, Topaz, Goshar, Jonagold, jodpník M9/106, jablon planá	-	-	1	-	7	-	-	8	ks
PCO	Pyrus communis zmes odrôd Konferencia, Williamsova, podpník dula	-	-	-	-	4	-	-	4	ks
PDO	Prunus domestica zmes odrôd Kalinka, Čačanská lepotica, Čačanska najbolja , podpník mirobalán	-	-	-	-	-	5	-	5	ks
PAC	Prunus avium zmes odrôd Lapins, Burlat, Kordia, podpník Gisela 5	-	-	-	-	-	5	-	5	ks
PCM	Prunus cerasus Morella	-	-	-	-	-	1	-	1	ks
PDS	Prunus domestica subsp. Syriaca odrôda Nancy, podpník mirobalán	-	-	1	-	3	-	-	4	ks
PPB	Prunus persica Redhaven	-	-	1	-	3	-	-	4	ks
COS	Cydonia oblonga mix odrôd Mutkatnaja, Leskovačka	-	-	-	-	2	-	-	2	ks
JUG	Juglans regia, mix odrôd: Mars, Sellensofortjay, Hartley 40-30 20%	-	-	-	-	7	-	-	7	ks
CAS	Castanea sativa, mix odrôd: Bouche De Betizac, Marsveil , Precell, Lyon - 30:30:20:20%	-	-	-	-	13	-	-	13	ks
MOA	Morus alba	-	-	-	-	2	-	-	2	ks
MN	Morus nigra	-	-	-	-	1	-	-	1	ks
SOC	Sorbus domestica mix odrôd: Inovecká veľkoplodá, Červená jabĺčka	-	-	-	-	4	-	-	4	ks
COM	Cornus mas	-	-	-	2	-	12	-	14	ks
AVL	Amelanchier canadensis	-	-	-	2	-	4	-	6	ks
SN	Sambucus nigra	-	-	-	4	-	19	3	26	ks
COA	Cornus alba 'Sibirica' mix odrôd: Hallska, Webbova, Kesselringova biela	-	-	-	18	2	2	-	26	ks
	SPOLU	29	10	46	8	219	36	10	11 369	ks

KRY, POPÍNAVÉ RASTLINY

IDX	DRUHOVÁ SKLADBA latinský názov	ETAPA 1	ETAPA 2	ETAPA 2	ETAPA 3	ETAPA 3	ETAPA 3	ETAPA 4	CELKOM	JED.
		ČASŤ IV.	ČASŤ VO.	ČASŤ PR. - REKREAČNÁ PLOCHA	ČASŤ PR.	ČASŤ VO.	ČASŤ IV. - VODOZÁDRŽ OP.	ČASŤ IV.		
LV	Ligustrum vulgare	-	-	778	-	1037	-	-	1 815	ks
SBT	Sorbus betulifolia 'Tor'	-	195	105	201	-	165	-	666	ks
AMN	Aronia melanocarpa 'Nero'	-	-	-	-	4	-	7	11	ks
RU1	Rubus idaeus mix odrôd: Autumn First (40%), Polka (30%), Fallgold (20%), Heban (10%) - remontujúce odrody	-	-	7	-	165	-	-	172	ks
RU2	Rubus fruticosus mix odrôd: Navaho (40%), Triple crown (30%), Black Satin(30%) - bezhŕbové odrody	-	-	-	-	16	-	-	16	ks
RAS	Ribes alpinum 'Schmidt'	-	-	-	-	-	18	-	18	ks
RIO	Ribes rubrum, nigrum mix odrôd - červená: Rovada, Jonker van Tets, Wilderi, čierne (Ben Sarek, Titania), biele (Blanka). 50:40:10	-	-	-	-	6	57	-	63	ks
RUC	Ribes uva-crispa mix odrôd: Captivator, Spinefree, Pax. 40:30:30	-	-	-	-	-	17	-	17	ks
LK	Lonicera kamtschatica mix odrôd: Indigo gem, Tundra, Aurora, Borealis .30:30:20:20	3	-	9	-	18	4	-	34	ks
RC	Rosa canina	-	-	-	-	-	31	-	31	ks
ROS	Rosa zmes odrôd: Starwell Perpetual, Wolterton Old Hall, Olivia Rose Austin,Vanessa Bell .25:25:25:25	-	-	-	-	8	-	-	8	ks
VOP	Viburnum opulus	9	-	-	-	6	9	-	24	ks
VLA	Viburnum lantana	1	4	-	-	4	-	4	13	ks
VCA	Viburnum carlesii Aurora	4	4	3	-	5	2	6	24	ks
SPV	Spiraea vanhouttei	210	-	330	-	-	-	-	540	ks
PHI	Philadelphus coronarius 'Belle Etoile', Lemoinei	18	29	20	-	38	17	- 32	154	ks
HR	Hippophae rhamnoides mix odrôd Friesdorfer orange (samcovpelka), Botanica, Pollmix - 40:40:20	-	-	-	-	7	-	-	7	ks
COS	Cornus sanguinea Midwinter fire	-	-	12	-	136	35	50	233	ks
LON	popínavé rastliny - zmes: Lonicera henryi, Lonicera heckrottii 'American Beauty', Goldflame,	30	50	-	-	-	-	-	80	ks
HH	Hedera helix	8	10	-	-	-	5	65	-	88	ks
	SPOLU	283	292	1264	201	1459	342	124	49	4 014	ks

Poznámka:
- Projektová dokumentácia nenahrádza členskú dokumentáciu dodávateľa.
- Pred realizáciou je nutné overiť všetky kóty na skutočnosti prekontrolovať a autorom projektu, tiež realizácia je možné iba na základe písomného súhlasu.
- Prípadné nejasnosti resp. nezrovnalosti v projekte je nutné bezodkladne oznámiť zodpovednému projektantovi časti projektu.
- Projektované rozmery všetkých stavebných konštrukcií a výrobkov je nutné preveriť ich zadaním do výroby overiť.
- Nepovolené zmeny vyhradzujeme.
- V rámci riešeného územia bude vykonaná samostatná investičná akcia – cyklochodník, na ktorú nám bolo PO nadviazte. Návrh novších spevnených plôch a vegetačných prvkov a prvkov mobiliáru v rámci cyklochodníka je súčasťou samostatnej projektovej dokumentácie. Tieto prvky nie sú súčasťou tohto projektu.
- V prípade v súlade konečnej úpravy existujúcich stromov budú vykonávané rezné

ČÍSLO	DÁTUM	PRÍLOHA:	VYKLADÁ

INVESTOR:	Zelené sídliská - lokalita Bernolákova, Radvanská k.ú. Banská Bystrica
PROJEKT:	DOK. PRE STAVEBNÉ POVOLENIE A REALIZÁCIU STAVBY
ZHOTOVITEĽ:	MESTO BANSKÁ BYSTRICA,ČSA 26, 974 01 Banská Bystrica
AUTOR:	Ing. Magdaléna Horčárová, autorizovaný krajinný architekt SKA , 0904xx
PROJEKTANT:	BIG PROJEKTNÁ HORNÁDOCKÁ - ATELIÉR DUMA www.bighorka.sk
ODBORNÝ PROJEKTANT:	Ing. Magdaléna Horčárová, autorizovaný krajinný architekt SKA , 0904xx
VYPRACOVAL:	Ing. Magdaléna Horčárová, Ing. Lenka Fuchsová, Ing. Kristína Jakubová

STUPEŇ ÚZEMIE:		DÁTUM:	07/2025
ČASŤ STAVBY:			
NÁZOV STAVBY:	SO 02 - VEGETAČNÉ ÚPRAVY		
	SITUÁCIA - OSADZOVACÍ PLÁN	MIER:	02
JÚ STAVBY:	1023 DSP/DRS SO 02	FORMÁT: 24xA4	1:300

© AK MAGDALÉNA HORNÁDOCKÁ - ATELIÉR DUMA, REGISTRÁCIA Č. 817 SKA