


VÝREZ A ... MOKRAĎOVÁ ZÓNA Č.1 ... M 1:100

ETAPA 3 - ČASŤ VODOZÁDRŽNÉ OPATRENIA

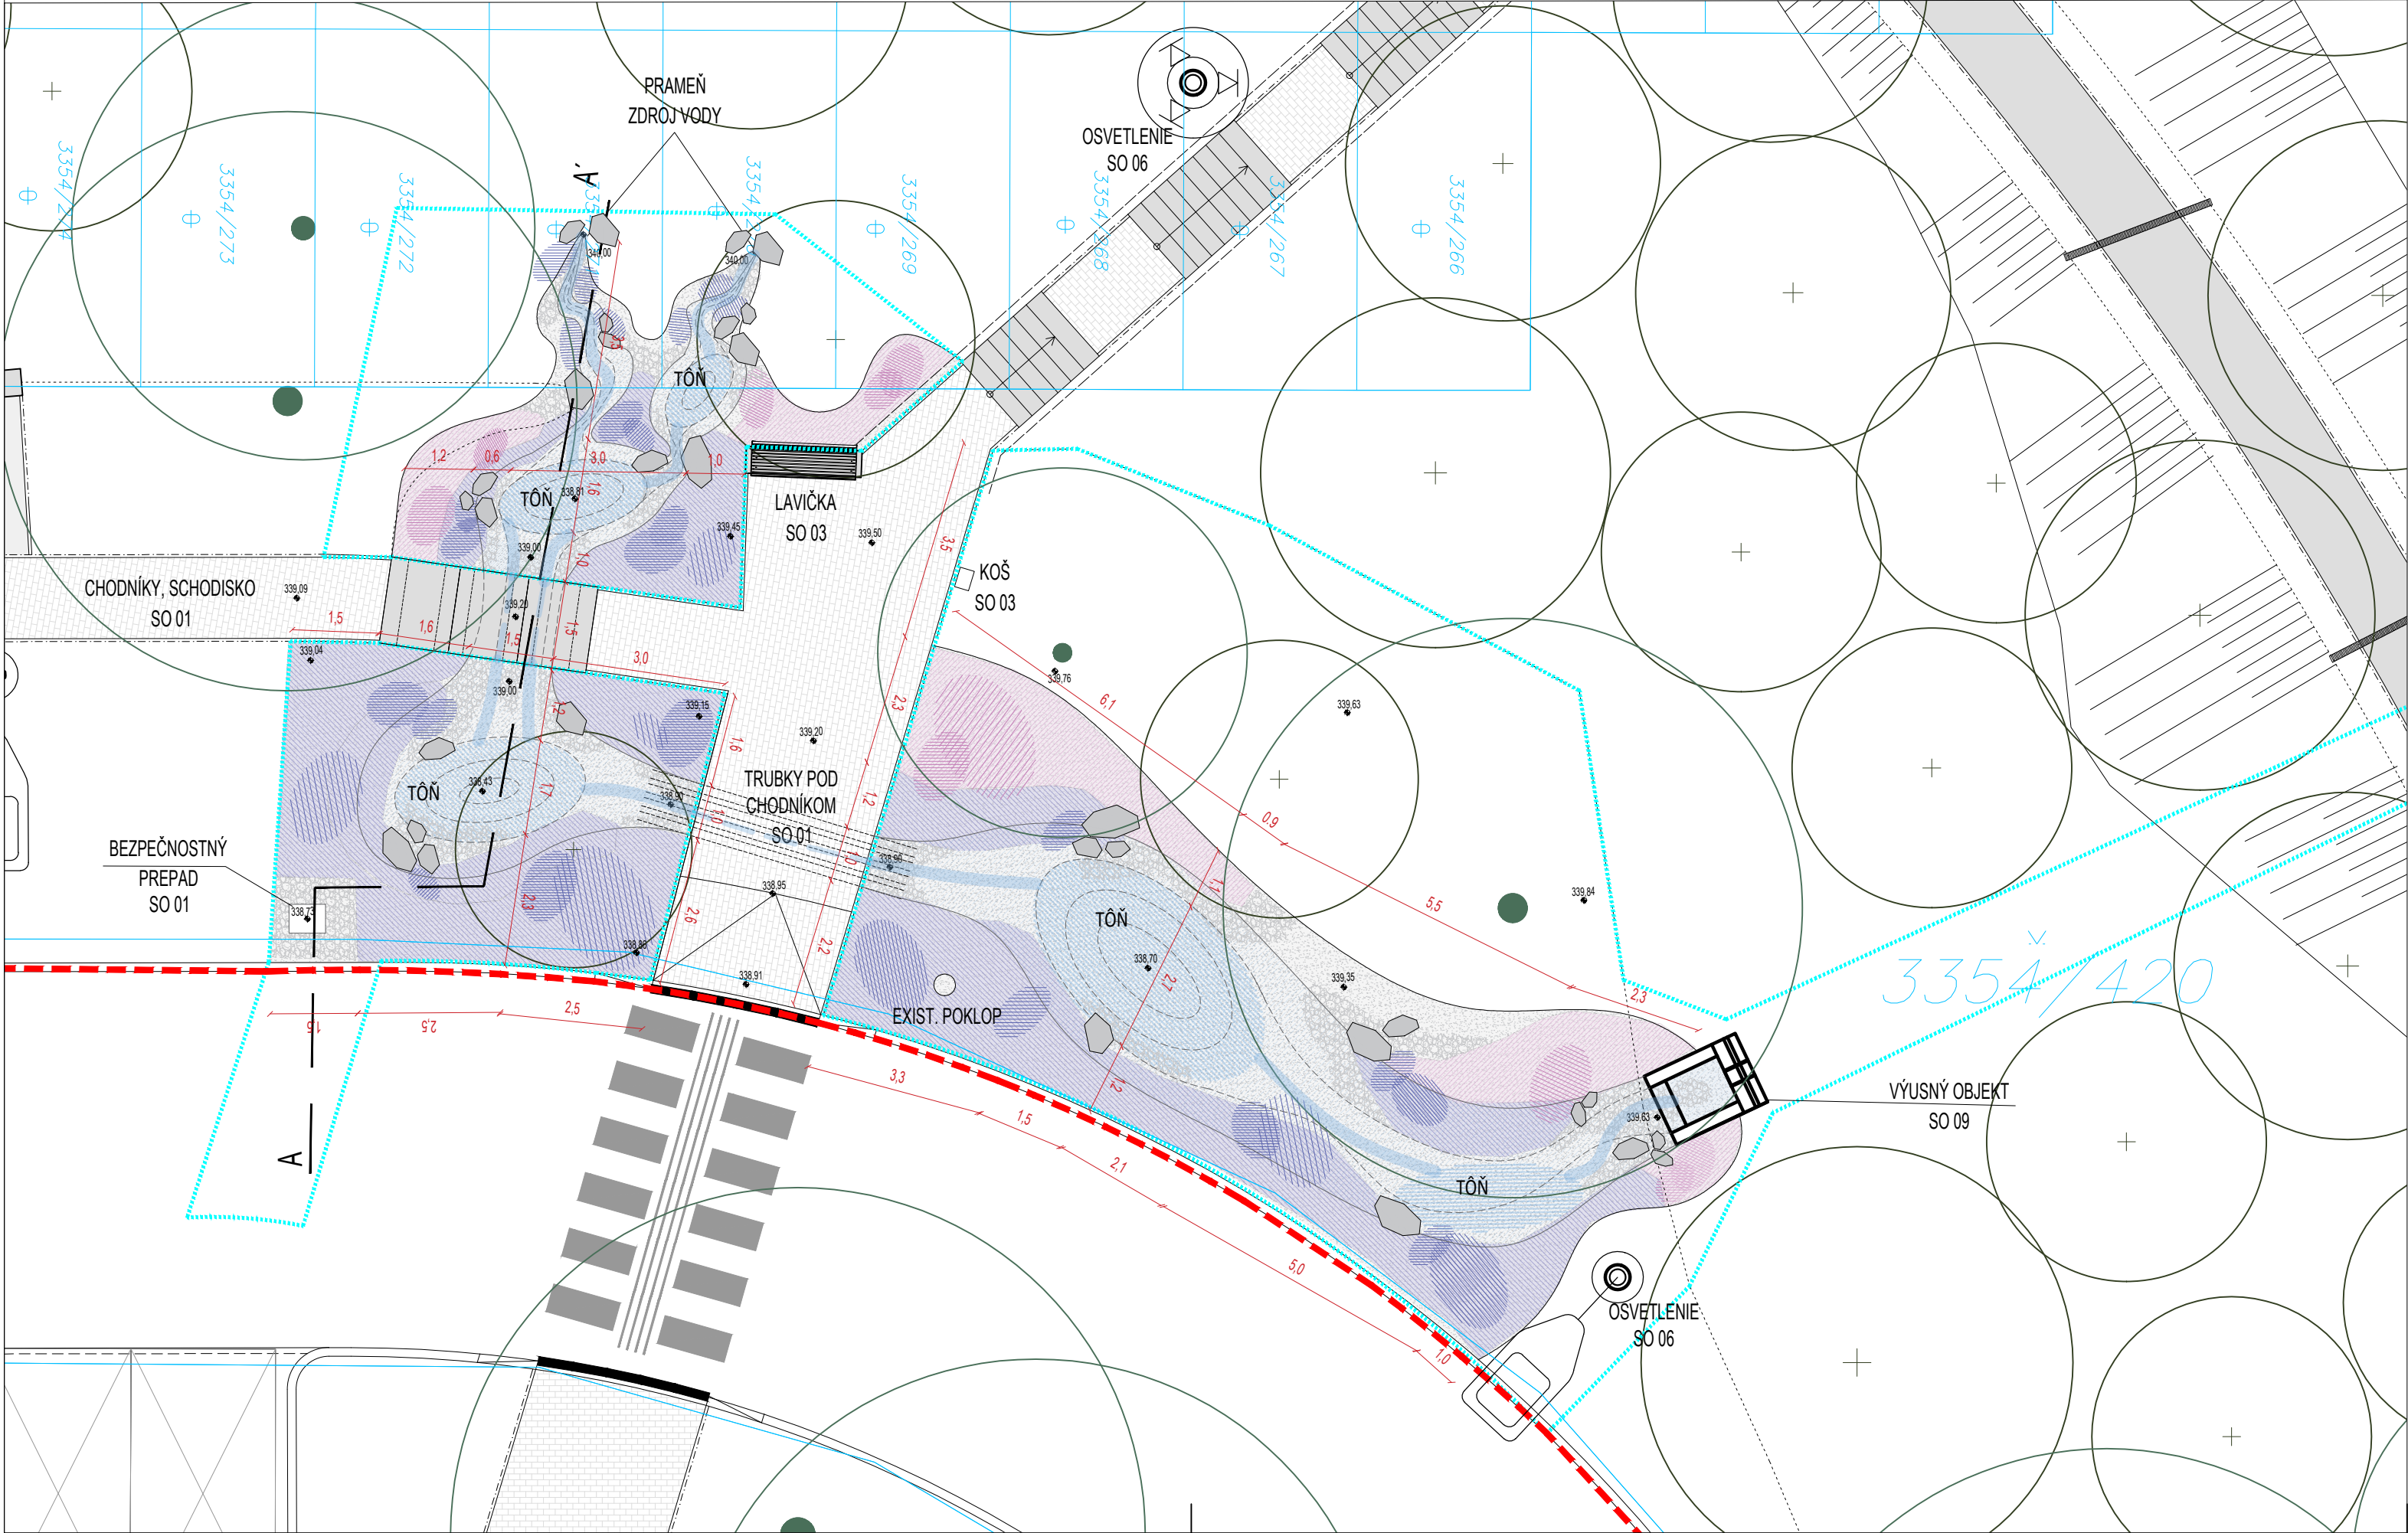


LEGENDA

- HRANICA RIEŠENÉHO ÚZEMIA
- HRANICE PARCEL - KATASTER
- EXISTUJÚCE OBJEKTY
- NÁVRHOVÝ STAV


SO 02 VEGETAČNÉ ÚPRAVY

- VLHKOMILNÉ SPOLOČENSTVO - TZ12 /VO -A
- POBREŽNÁ ZÓNA - TZ13 /VO -A
- PRANÝ RIEČNY ŠTRK, FR. 8-16
- RIEČNE OKRUHLIAKY, FR. 22-45 a 45-90
- MOKRAĎOVÁ ZÓNA
- SOLITÉRNÉ KAMENE
- EXISTUJÚCI STROM
- EXISTUJÚCI KER SOLITÉRNÝ
- EXISTUJÚCA SKUPINA KROV
- NAVRHOVANÝ STROM

REZ AA' ... M 1:100

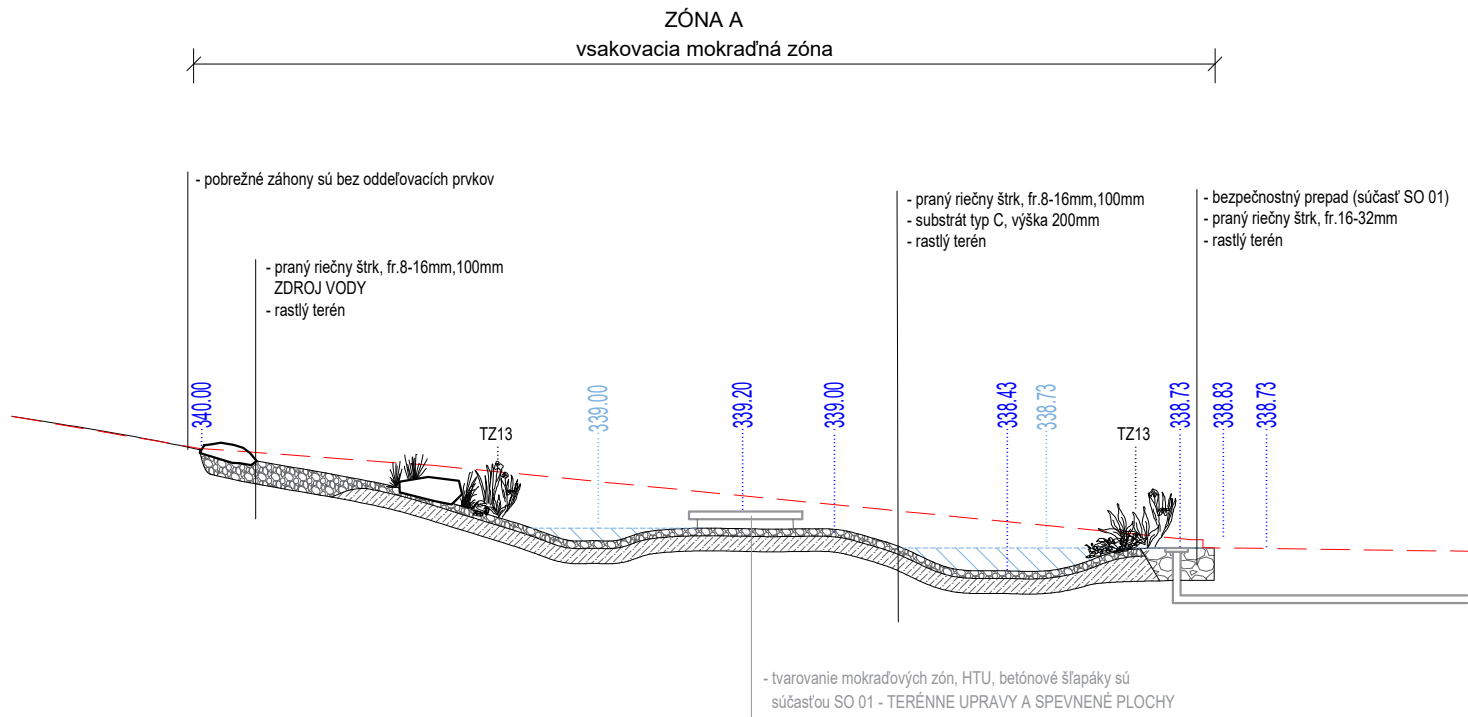

SITUAČNÁ SCHÉMA

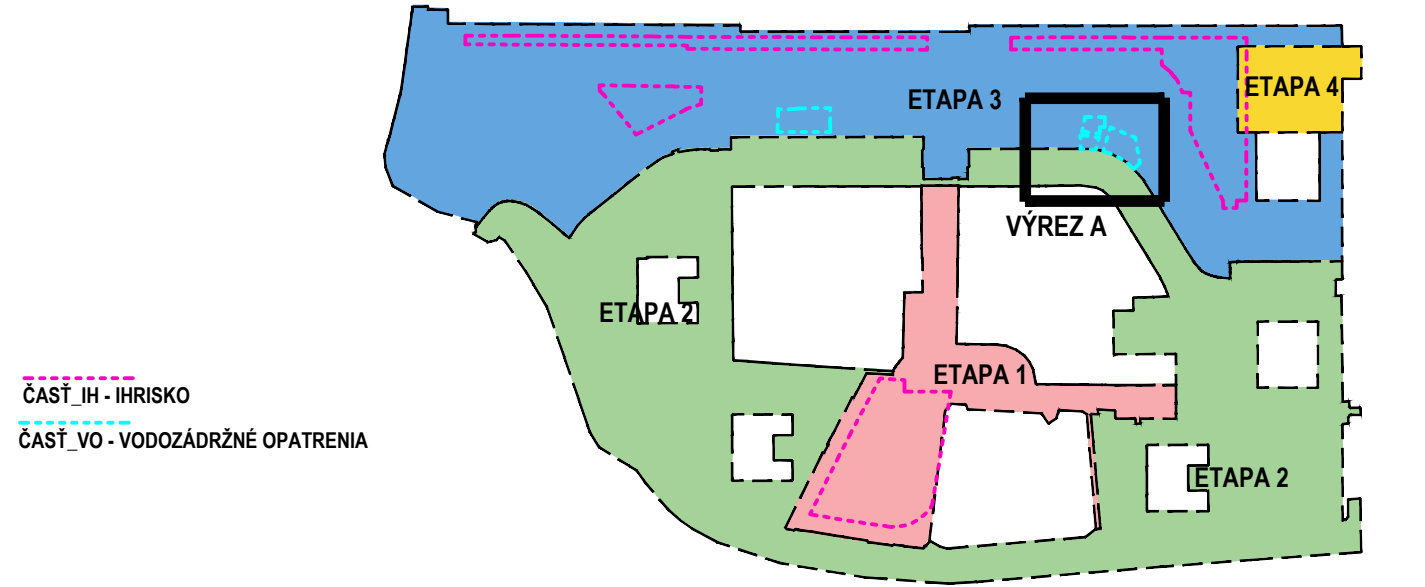

Poznámka:
- Projektová dokumentácia nenahrádza dielenskú dokumentáciu dodávateľa.
- Všetky prípadné zmeny projektu je nutné pred ich realizáciou prekonzultovať s autorom projektu. Ich realizácia je možná iba na základe písomného súhlasu.
- Prípadné nejasnosti resp. nezrovnalosti v projekte je nutné bezodkladne oznámiť zodpovednému projektantovi časti projektu !
- Projektované rozmery všetkých stavebných konštrukcií a výrobkov je nutné pred ich zadaním do výroby overiť premeraním na stavbe !
- V rámci riešeného územia bude vykonaná samostatná investičná akcia - cyklochodník, na ktorú návrh tejto PD nadviaže. Návrh nových spevnených plôch a vegetačných prvkov a prvkov mobiliáru v rámci cyklochodníka je súčasťou samostatnej projektovej dokumentácie. Tento projekt plochy cyklochodníka rieši.
- Výkopy v oblasti koreňovej zóny existujúcich drevín budú vykonávané ručne!

ČREVÍDIE	DÁTUM	VYPRACOVAL	POPIS ZMENY
NÁZOV STAVBY Zelené sídliská - lokalita Bernolákova, Radvanská			
MESTO STAVBY k.ú. Banská Bystrica			
STUPEN' PROJEKTU DOK. PRE STAVEBNÉ POVOLENIE A REALIZÁCIU STAVBY			
INVESTOR	MESTO BANSKÁ BYSTRICA, ČSA 26, 974 01 Banská Bystrica		
GENERÁLNY PROJEKTANT	ING. MAGDALENA HORŇÁKOVÁ - ATELIER DUMA		
SEREĎSKÁ 66, 917 05 TRNAVA www.atelierduma.sk			PEČÁTKA
ZODPOVEDNÝ PROJEKTANT OBJEKTU / ČASŤI	Ing. Magdalena Horňáková, autorizovaný krajinný architekt SKA_0014KA		
VYPRACOVAL	Ing. Magdalena Horňáková, Ing. Lenka Ficeková, Ing. Kristína Jakubcová		
STAVEBNÝ OBJEKT	SO 02 - VEGETAČNÉ ÚPRAVY		
NÁZOV VÝKRESU	MOKRAĎOVÁ ZÓNA Č.1 - SITUÁCIA, REZY		
KÓD VÝKRESU	ČÍSLO ZAKÁZKY	STUPEN' PROJEKTU	STAVEBNÝ OBJEKT
1023	DSP/DRS	SO 02	4x A4
MERA			1:100
DÁTUM			1/2025
SADA			VÝKRES Č.
			03
			REVÍZIA