



VÝREZ C ... MOKRAĎOVÁ ZÓNA Č.3 ... M 1:100

ETAPA 3 - ČASŤ IHRISKO

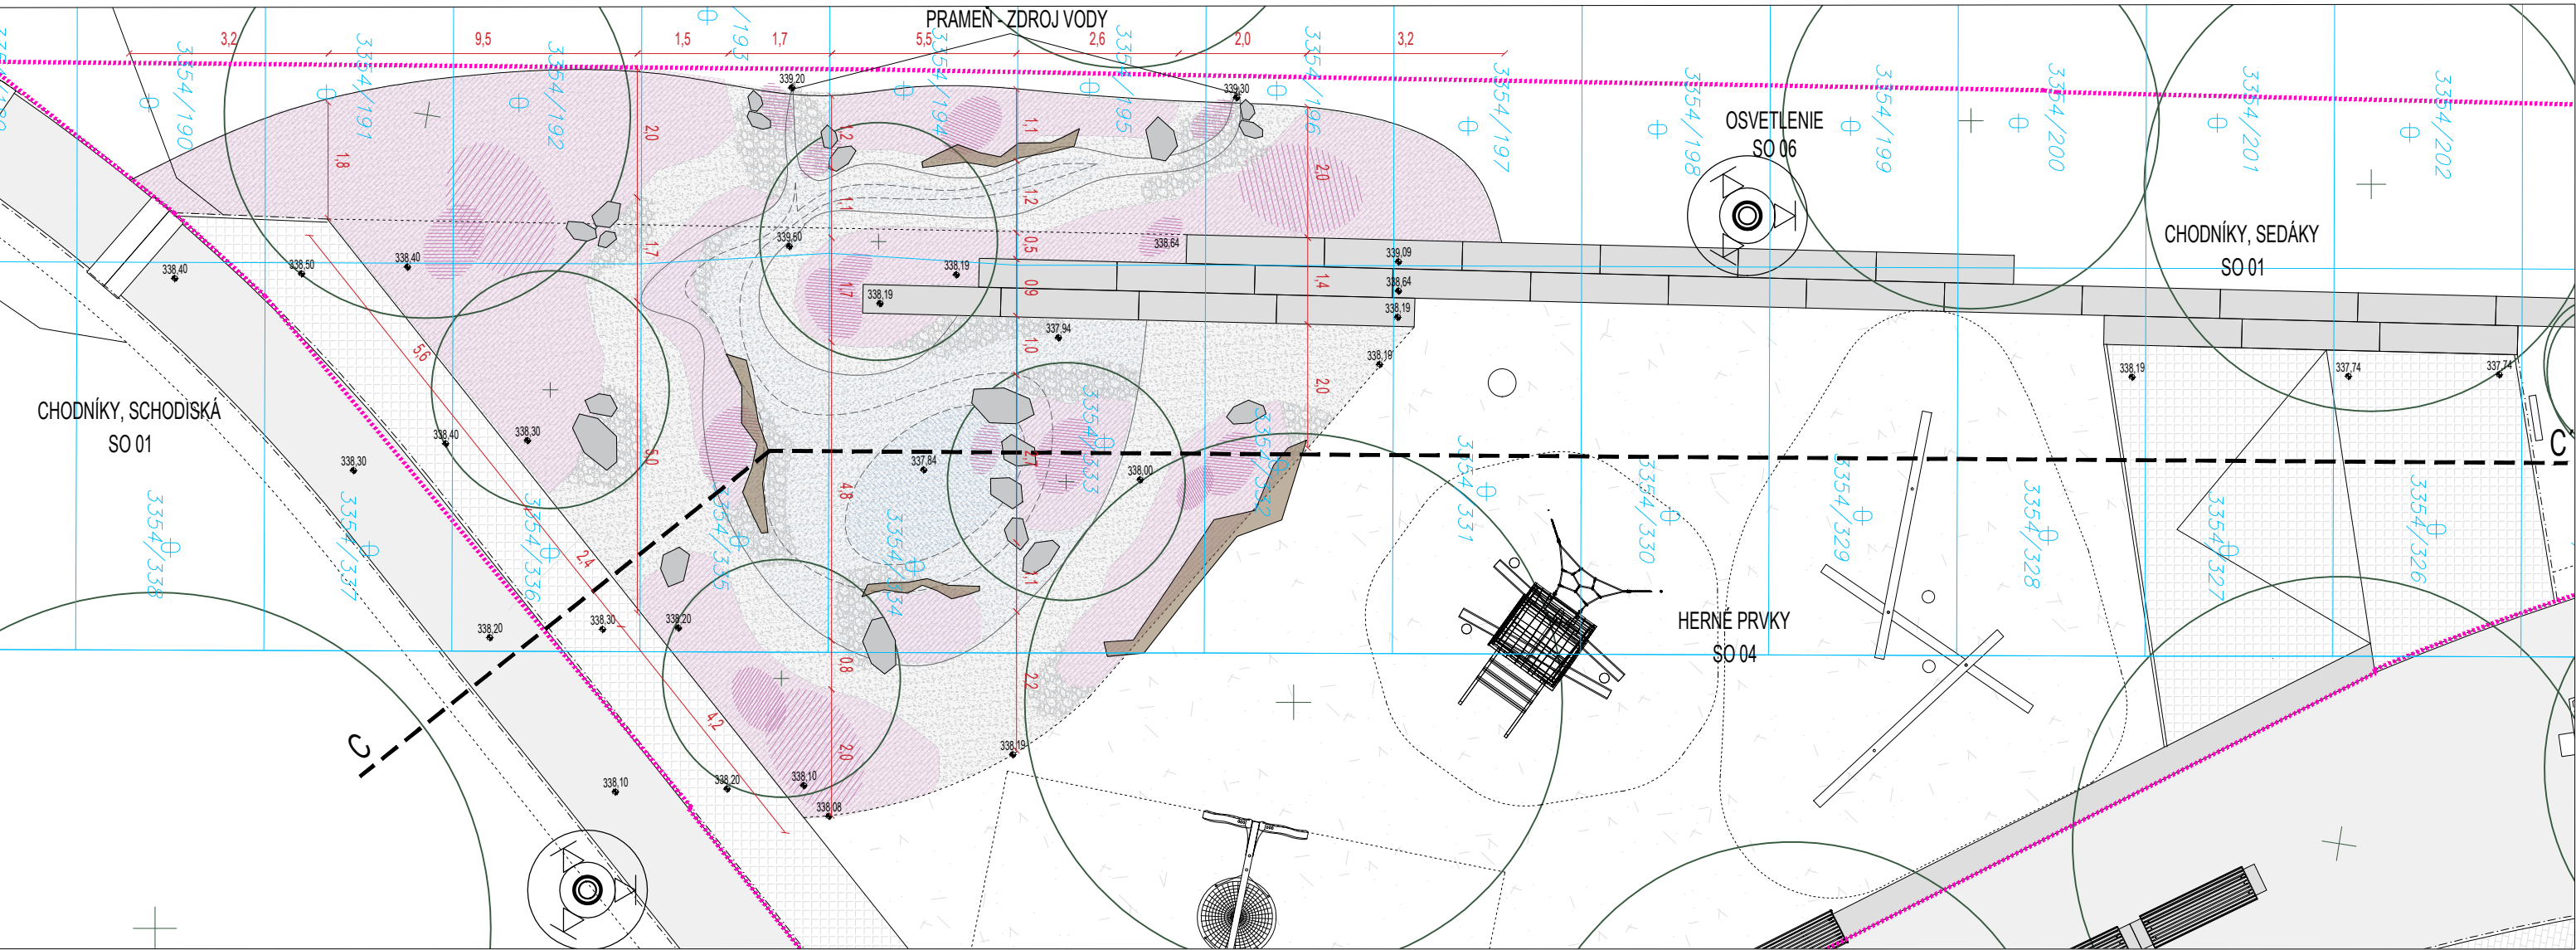

REZ CC' ... M 1:100

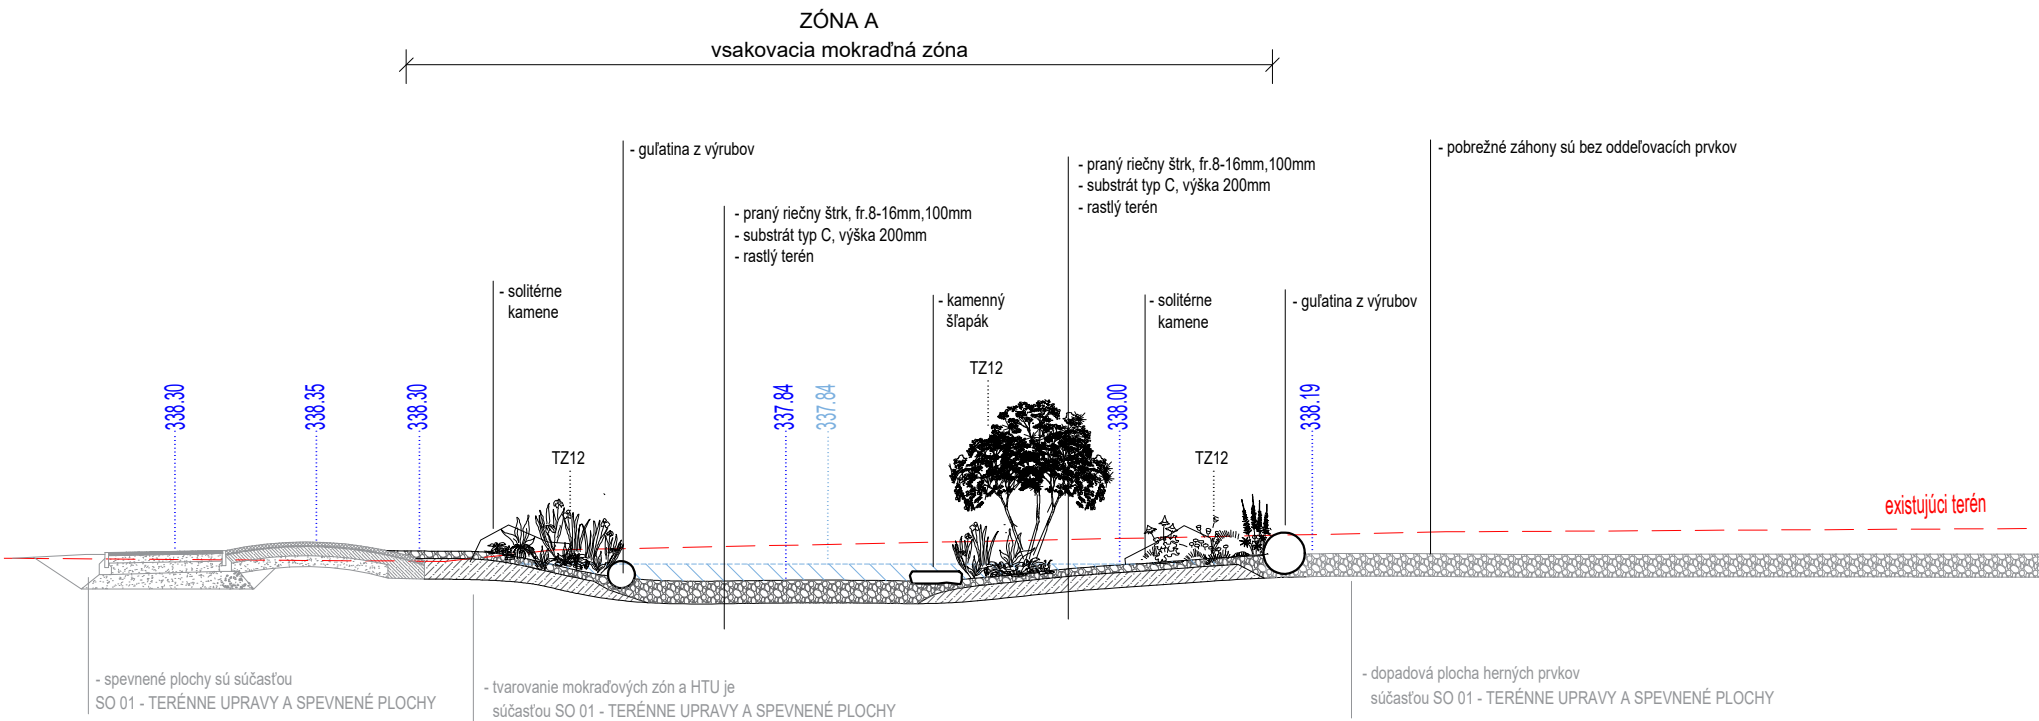


LEGENDA

- HRANICA RIEŠENÉHO ÚZEMIA
- HRANICE PARciel - KATASTER
- EXISTUJÚCE OBJEKTY
- NÁVRHOVÝ STAV
- VLHKOMILNÉ SPOLOČENSTVO - TZ12/IH-C
- PRANÝ RIEČNY ŠTRK, FR. 8-16
- RIEČNE OKRUHLIAKY, FR. 22-45 a 45-90
- MOKRAĎOVÁ ZÓNA
- SOLITÉRNE KAMENE
- GULATINA Z VÝRUBOV

- EXISTUJÚCI STROM
- EXISTUJÚCI KER SOLITÉRNY
- EXISTUJÚCA SKUPINA KROV
- NAVRHOVANÝ STROM

SITUAČNÁ SCHÉMA

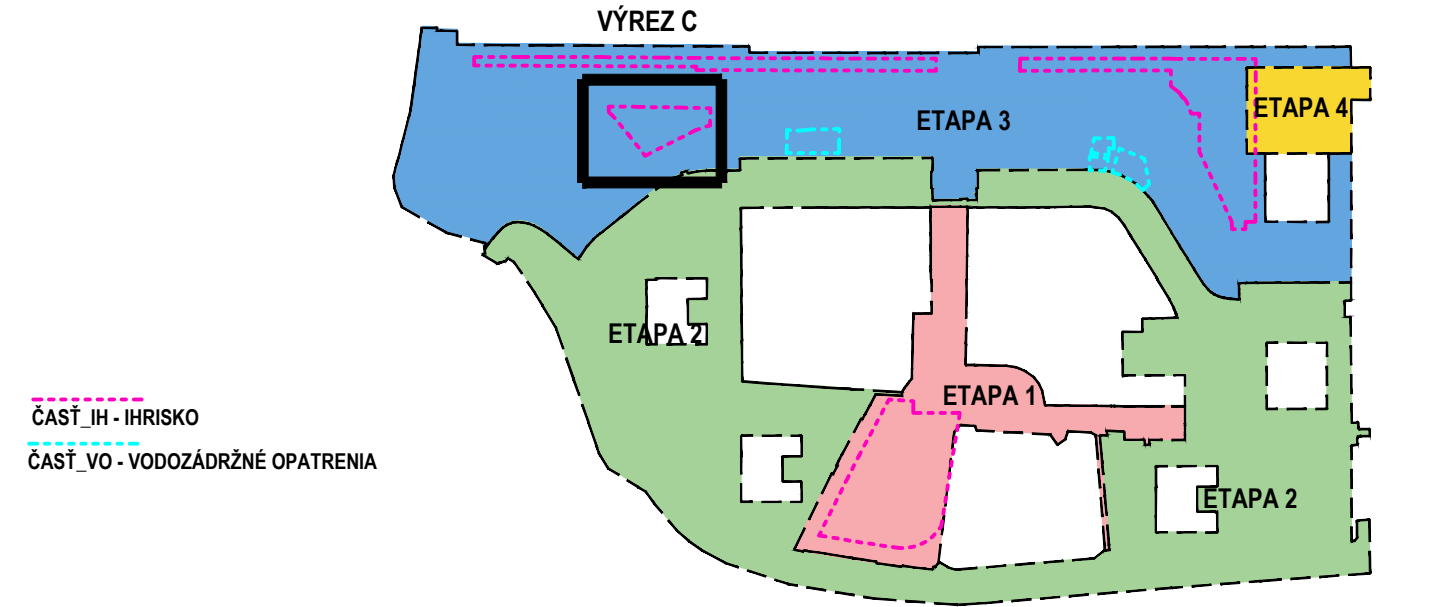

Poznámka:
- Projektová dokumentácia nenahrádza dielenskú dokumentáciu dodávateľa.
- Všetky prípadné zmeny projektu je nutné pred ich realizáciou prekonzultovať s autorom projektu. Ich realizácia je možná iba na základe písomného súhlasu.
- Prípadné nejasnosti resp. nezrovnalosti v projekte je nutné bezodkladne oznámiť zodpovednému projektantovi časti projektu !
- Projektované rozmery všetkých stavebných konštrukcií a výrobkov je nutné pred ich zadaním do výroby overiť premeraním na stavbe !
- V rámci riešeného územia bude vykonaná samostatná investičná akcia - cyklochodník, na ktorú návrh tejto PD nadviaže. Návrh nových spevnených plôch a vegetačných prvkov a prvkov mobiliáru v rámci cyklochodníka je súčasťou samostatnej projektovej dokumentácie. Tento projekt plochy cyklochodníka nerieši.
- Výkopy v oblasti koreňovej zóny existujúcich drevín budú vykonávané ručne!

Č. REVÍZIE	DÁTUM	VYPRACOVAL	POPIS ZMENY
NÁZOV STAVBY Zelené sídliská - lokalita Bernoláková, Radvanská			
MESTO STAVBY k.ú. Banská Bystrica			
STUPEŇ PROJEKTU DOK. PRE STAVEBNÉ POVOLENIE A REALIZÁCIU STAVBY			
INVESTOR	MESTO BANSKÁ BYSTRICA, ČSA 26, 974 01 Banská Bystrica		
GENERÁLNY PROJEKTANT	ING. MAGDALENA HORŇÁKOVÁ - ATELIER DUMA		
SEREĎSKÁ 66, 917 05 TRNAVA www.atelierduma.sk			PEČATKA
ZODPOVEDNÝ PROJEKTANT OBJEKTU / ČASŤI	Ing. Magdalena Horňáková, autorizovaný krajinný architekt SKA_0014KA		
VYPRACOVAL	Ing. Magdalena Horňáková, Ing. Lenka Ficeková, Ing. Kristína Jakubcová		
STAVEBNÝ OBJEKT	SO 02 - VEGETAČNÉ ÚPRAVY		
NÁZOV VÝKRESU	MOKRAĎOVÁ ZÓNA Č.3 - SITUÁCIA, REZY		
KÓD VÝKRESU	ČÍSLO ZAKÁZKY	STUPEŇ PROJEKTU	STAVEBNÝ OBJEKT
1023	DSP/DRS	SO 02	3xA4
MIERKA			1:100
DÁTUM			1/2025
SADA			VÝKRES Č.
			05
REVÍZIA			