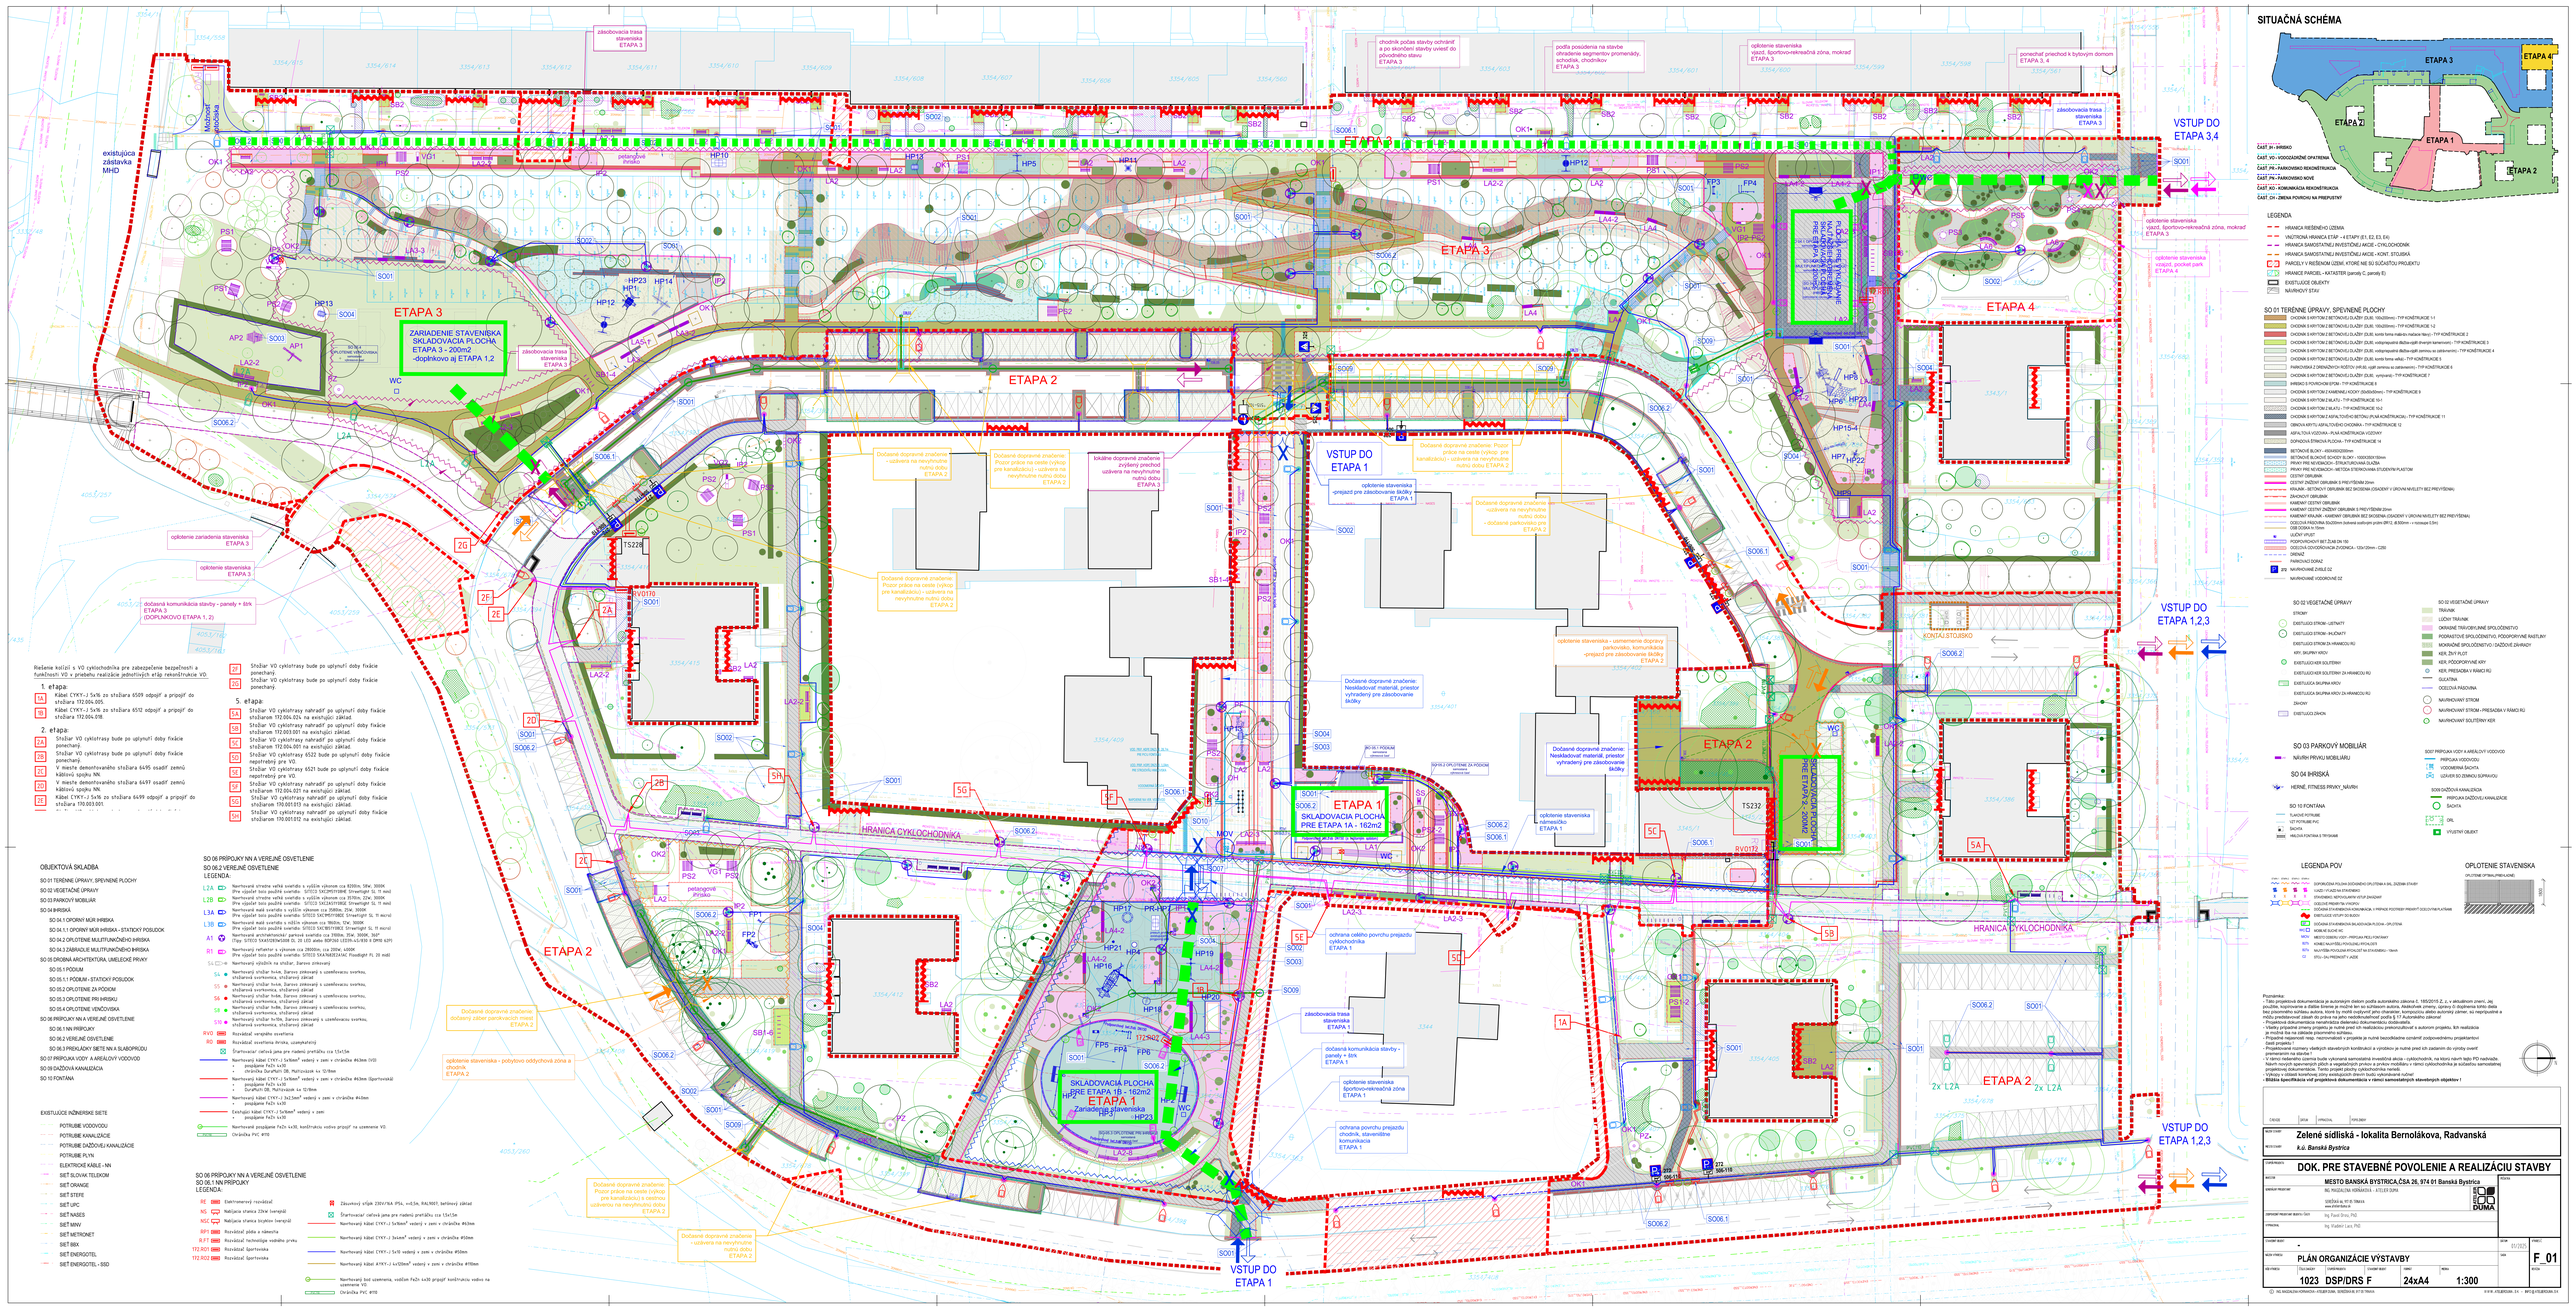
SITUAČNÁ SCHÉMA
ETAPA 1
ETAPA 2
ETAPA 3
ETAPA 4
ETAPA 2
ETAPA 3
ETAPA 4
ZARIADENIE STAVENISKA SKLADOVACIA PLOCHA ETAPA 3 - 200m2 -dopravcovia zal.ETAPA 1,2
SKLADOVACIA PLOCHA PRE ETAPA 1A - 162m2
ETAPA 1 Zariadenie staveniska
SKLADOVACIA PLOCHA PRE ETAPA 1B - 162m2
ETAPA 1 SKLADOVACIA PLOCHA PRE ETAPA 2 - 200M2
VSTUP DO ETAPA 1
VSTUP DO ETAPA 3,4
VSTUP DO ETAPA 1,2,3
HRANICA CYKLOCHODNÍKA
existujúca zástavka MHD
LEGENDA
SO 01 TERÉNNE ÚPRAVY, SPEVNENÉ PLOCHY
SO 02 VEGETAČNÉ ÚPRAVY
SO 03 PARKOVÝ MOBILIÁR
SO 04 ihrisková
SO 04.1 OPORNÝ MÚR IHRISKA
SO 04.11 OPORNÝ MÚR IHRISKA - STATICKÝ POSUDOK
SO 04.2 OPLOTENIE MULTIFUNKČNÉHO IHRISKA
SO 04.3 ZÁKRUTOVÉ MULTIFUNKČNÉHO IHRISKA
SO 05 DROBNÁ ARCHITEKTÚRA, UMELECKÉ PRVKY
SO 05.1 PODIUM
SO 05.11 PODIUM - STATICKÝ POSUDOK
SO 05.2 OPLOTENIE ZA PÓDIOM
SO 05.3 OPLOTENIE PRE IHRISKU
SO 05.4 OPLOTENIE VEŽOVISKA
SO 06 PRÍPOJKY NN A VEREJNÉ OSVETLENIE
SO 06.1 NN PRÍPOJKY
SO 06.2 VEREJNÉ OSVETLENIE
SO 06.3 PRÍSLUŠENSTVO SIETE NN A SLABOPRÚDU
SO 07 PRÍPOJKA VODY A AREÁLOVÝ VODOVOD
SO 09 DAŽĎOVÁ KANALIZÁCIA
SO 10 FONTÁNA
EXISTUJÚCE INŽINIERSKE SIETE
POTRUBIE VODOVODU
POTRUBIE KANALIZÁCIE
POTRUBIE DAŽĎOVEJ KANALIZÁCIE
POTRUBIE PLYN
ELEKTRICKÉ KÁBLE – NN
SIEŤ SLOVAK TELEKOM
SIEŤ ORANGE
SIEŤ STEFE
SIEŤ UPC
SIEŤ NASES
SIEŤ MINV
SIEŤ METRONET
SIEŤ BBX
SIEŤ ENERGOTEL
SIEŤ ENERGOTEL – SSD
SO 06 PRÍPOJKY NN A VEREJNÉ OSVETLENIE
SO 06.2 VEREJNÉ OSVETLENIE
LEGENDA
SO 06 PRÍPOJKY NN A VEREJNÉ OSVETLENIE
SO 06.1 NN PRÍPOJKY
LEGENDA
SO 01 TERÉNNE ÚPRAVY, SPEVNENÉ PLOCHY
SO 02 VEGETAČNÉ ÚPRAVY
SO 03 PARKOVÝ MOBILIÁR
SO 04 IHRISKÁ
SO 09 DAŽĎOVÁ KANALIZÁCIA
SO 10 FONTÁNA
LEGENDA POV
OPLOTENIE STAVENISKA
DOPRAVNÉ OBMEDZENIE
DOPRAVNÉ OBMEDZENIE
DOPRAVNÉ OBMEDZENIE