


ORIENTACJA
SKALA 1:5000

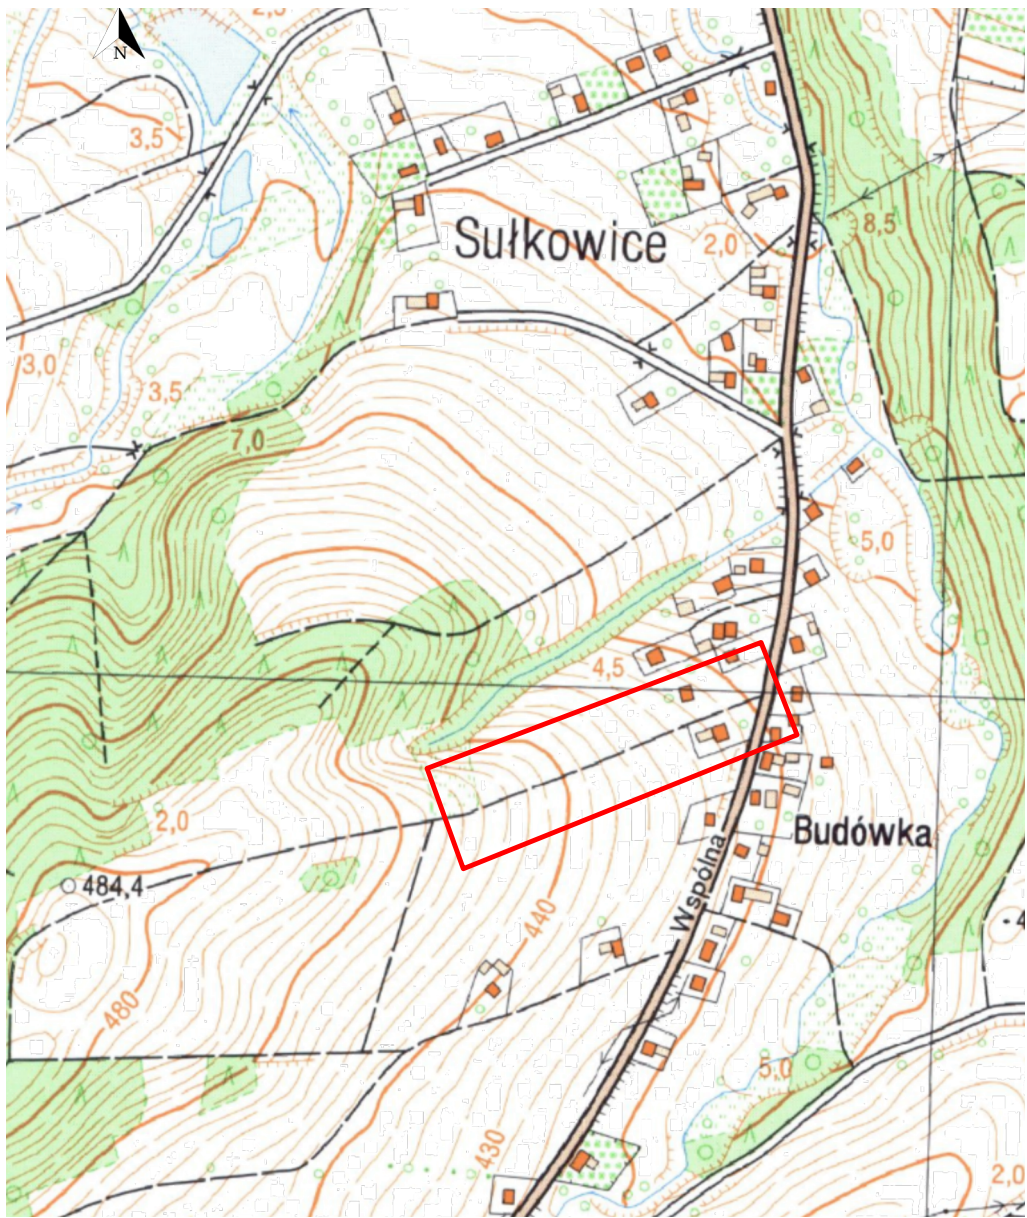

<i>Inwestor:</i> GMINA ANDRYCHÓW UL. RYNEK 15 34-120 ANDRYCHÓW				
<i>Obiekt:</i> REMONT DROGI BOCZNEJ OD UL. WSPÓLNEJ WRAZ Z REMONTEM PRZEPUSTU W KM 0+000 - 0+432,00 W SUŁKOWICACH, GMINA ANDRYCHÓW				
<i>Lokalizacja:</i> SUŁKOWICE, gm. ANDRYCHÓW DZ. NR 2111/2, 2113/2, 1008, 1006/4 obręb ew. Sułkowice				
<i>branża drogowa:</i>	<i>opracował</i>	Ireneusz Golenia		
<i>tytuł rysunku:</i> ORIENTACJA			<i>nr rysunku:</i> 1	<i>skala:</i> 1:5000
<i>stadium:</i>	dokumentacja projektowa		ANDRYCHÓW 03.2026	