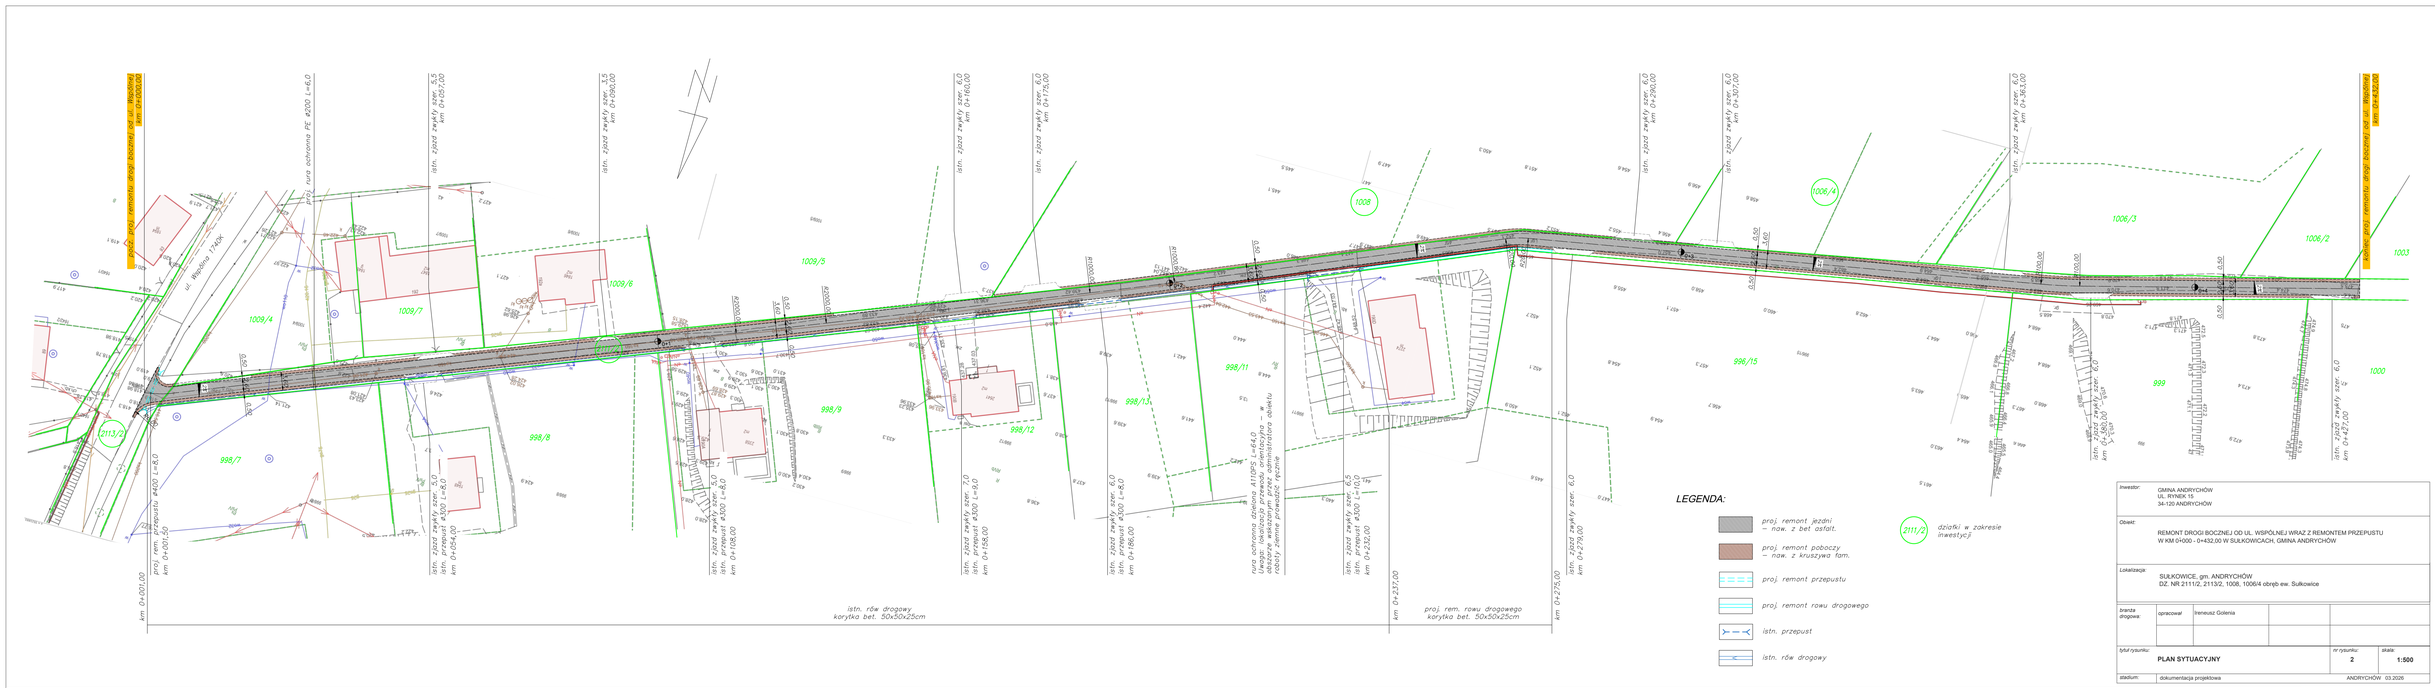

inwestor:	GMINA ANDRYCHÓW UL. RYNEK 15 34-120 ANDRYCHÓW
obiekt:	REMONT DROGI BOCZNEJ OD UL. WSPÓLNEJ WRAZ Z REMONTEM PRZEPUSTU W KM 0+000 - 0+432,00 W SUŁKOWICACH, GMINA ANDRYCHÓW
lokalizacja:	SUŁKOWICE, gm. ANDRYCHÓW DZ. NR 2111/2, 2113/2, 1008, 1006/4 obręb ew. Sułkowice

branża drogowa:	opracował	Ireneusz Golenia		
tytuł rysunku:	**PLAN SYTUACYJNY**		nr rysunku: **2**	skala: **1:500**
stadium:	dokumentacja projektowa		ANDRYCHÓW 03.2026	