




Przekrój normalny nr 1

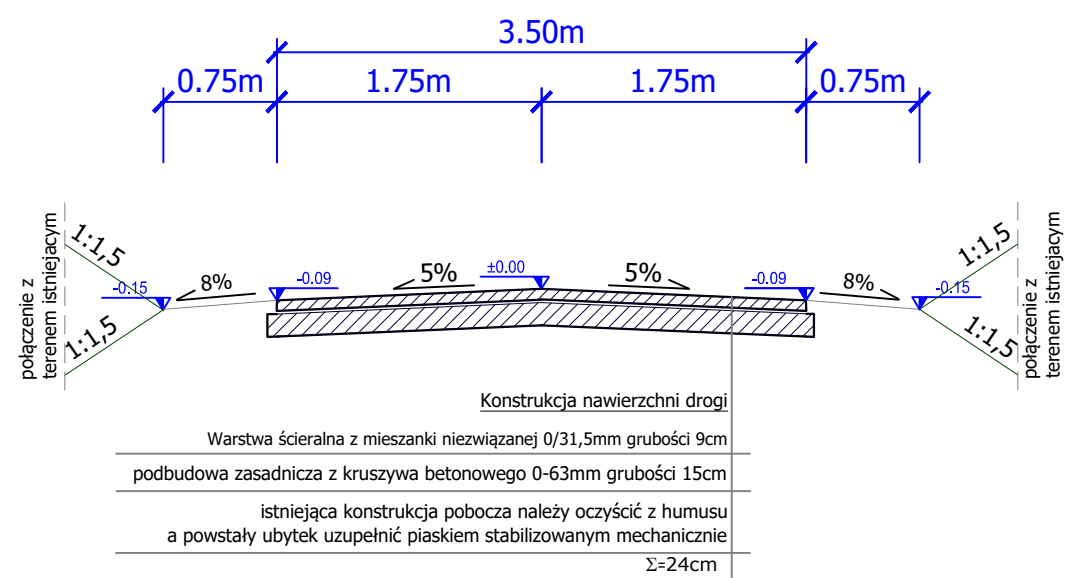

Przekrój normalny numer 2  
przekroje przez mijanki

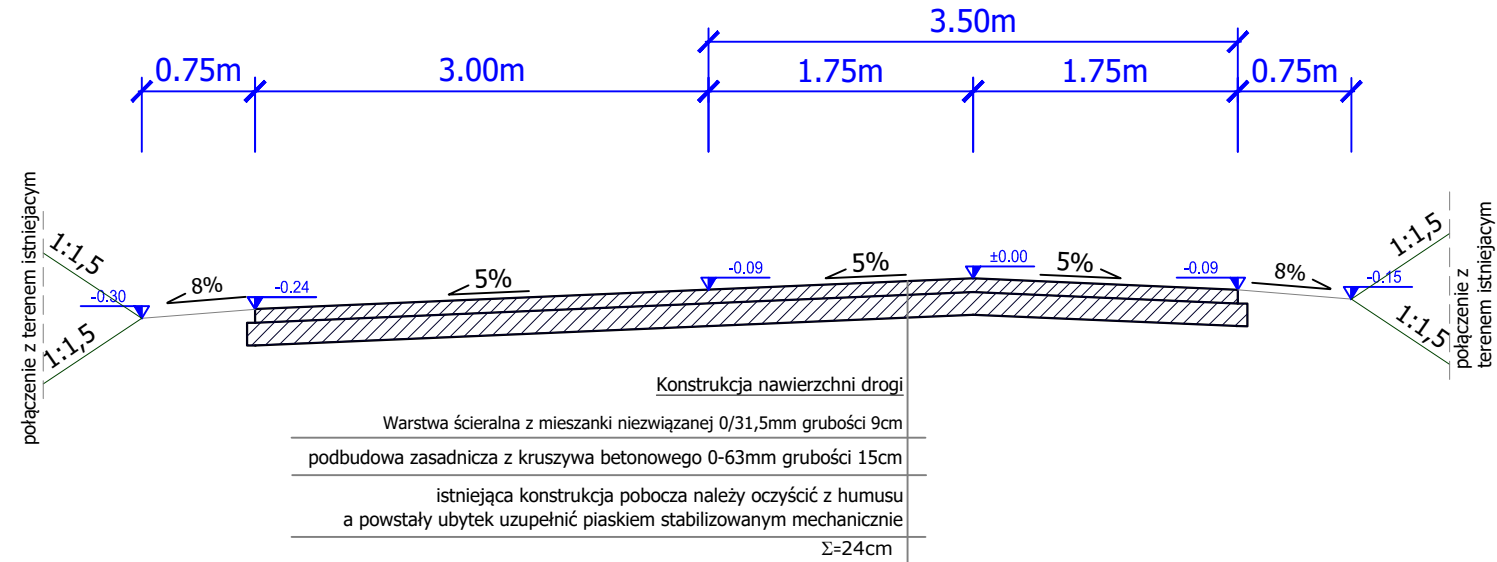

JEDNOSTKA PROJEKTOWA	 <div>Pracownia Projektowa CAMINO sp. z o. o. ul. Chlebowa 24; 61-003 Poznań biuro@ppcamino.pl NIP: 972 135 03 96</div>		
INWESTOR	Nadleśnictwo Żołędowo ul. Parkowa 4a 86-031 Osielsko		
OBIEKT	Budowa drogi leśnej - dojazdu pożarowego nr 11 w Leśnictwie Jastrzębie		
FAZA PROJEKTU	PROJEKT WYKONAWCZY		
BRANŻA	DROGI		
TREŚĆ RYSUNKU	PRZEKROJE NORMALNE		
	Imię i nazwisko	Uprawnienia	Podpis
PROJEKTOWAŁ	mgr inż. Marcin Kaczmarek	KUP/0161/PBD/16	
OPRACOWAŁA	mgr inż. arch. Aurelia Marszałek		
Data	Skala	Numer rysunku	Numer projektu
05.2026	1:100	DRK_02	26023