Profil – DL_L3-0503_odc. I
km 3+928.00 do km 4+910.00
Skala pozioma 1:1000
Przeskalowanie pionowe 10

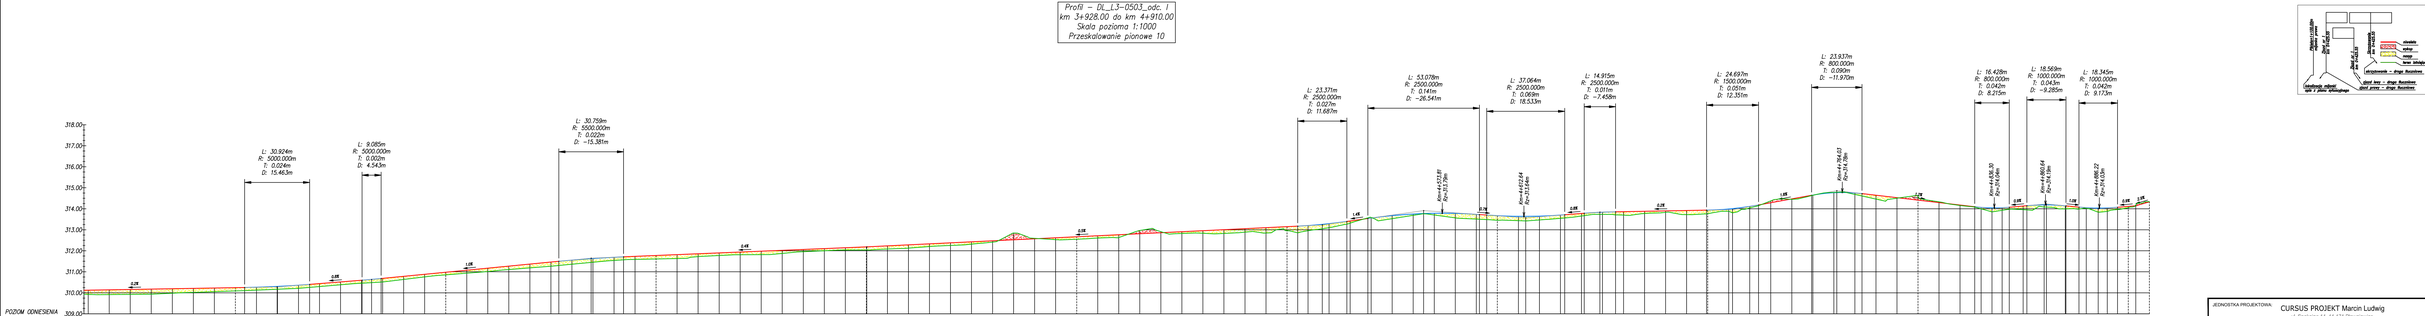

Skarpa nasypu
Skarpa wykopu
Rów
Oś drogi
Oś rowu
Krawędź jezdni
Krawędź chodnika
Krawężnik
Obrzeże
Ścieżka rowerowa
Linia rozgraniczająca
Linia rozgraniczająca
Linia rozgraniczająca