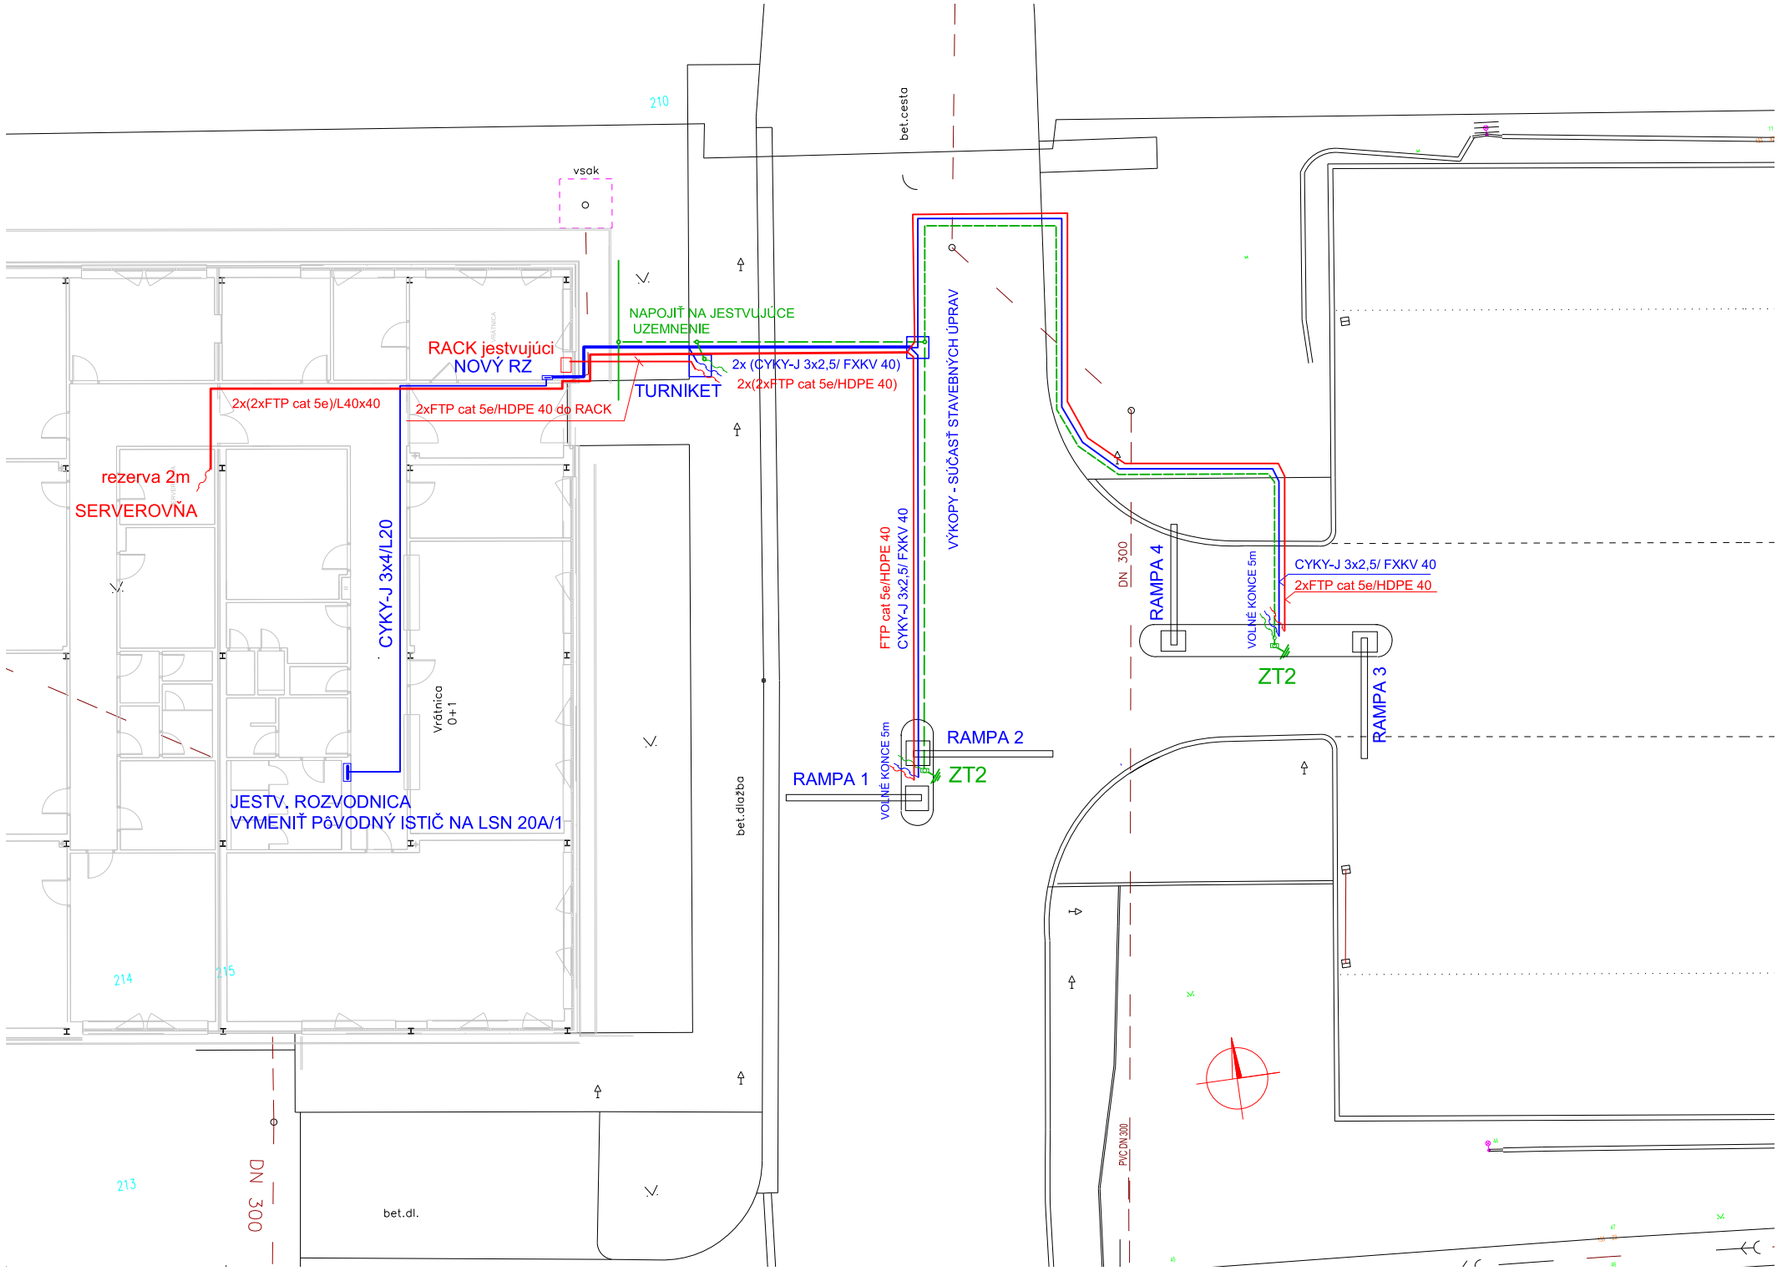

Sieť: 1 / N / PE, AC, 50Hz, 230V, TN--S

bod rozdelenia PEN na N a PE v R

OCHRANNÉ OPATRENIA:
- SAMOČINNÉ ODPOJENIE NAPÁJANIA PODĽA STN 33 2000-4-41: 2007

požiadavky na základnú ochranu (ochranu pred priamym dotykom): čl. 411.2
príloha A: A1 - základná izolácia živých častí
A2- zábrany alebo kryty

požiadavky na ochranu pri poruche (ochranu pred nepriamym dotykom): čl. 411.3
- ochranné uzemnenie a ochranné pospájanie - čl.411.3.1
- samočinné odpojenie pri poruche - čl. 411.3.2
- doplnková ochrana - čl. 411.3.3

požiadavky na ochranu pri poruche (ochranu pred nepriamym dotykom):
systém TN - čl. 411.4

OCHRANNÉ OPATRENIA:
- DVOJITÁ ALEBO ZOSILENÁ IZOLÁCIA PODĽA STN 33 2000-4-41: 2007

požiadavky na základnú ochranu (ochranu pred priamym dotykom)
a ochranu pri poruche (pred nepriamym dotykom): čl. 412.2

ZMENA 05.2026

Vypracoval :	Hlavný inž. projektu :	Zodp. projektant :	Ing. Andrej Prítula, PhD. e-mail: andrej.pritula@gmail.com mob.: 0915 628 524 6184*12*13
ING. A. PRÍTULA, PhD.	ING. A. PRÍTULA, PhD.	ING. A. PRÍTULA, PhD.	
Objednávatel : Dopravný podnik Bratislava, akciová spoločnosť; (DPB, a.s.)			
Miesto : 3021/1, 3021/105 k.ú. Petržalka, obec Bratislava–Petržalka			

Stavba : ÚPRAVA VJAZDU PRE OA V AREÁLI DPB a.s. – VOZOVŇA PETRŽALKA	Stupeň : TD	RD	
		Formát : 2A4	
		Dátum : 09/2025	
Objekt : SO 101–00 SPEVNENÉ PLOCHY A KOMUNIKÁCIE	Číslo objektu : SO 101–00		
Príloha : SITUAČNÁ SCHÉMA	Mierka : 1:100	Príloha : 3	Súprava : .....