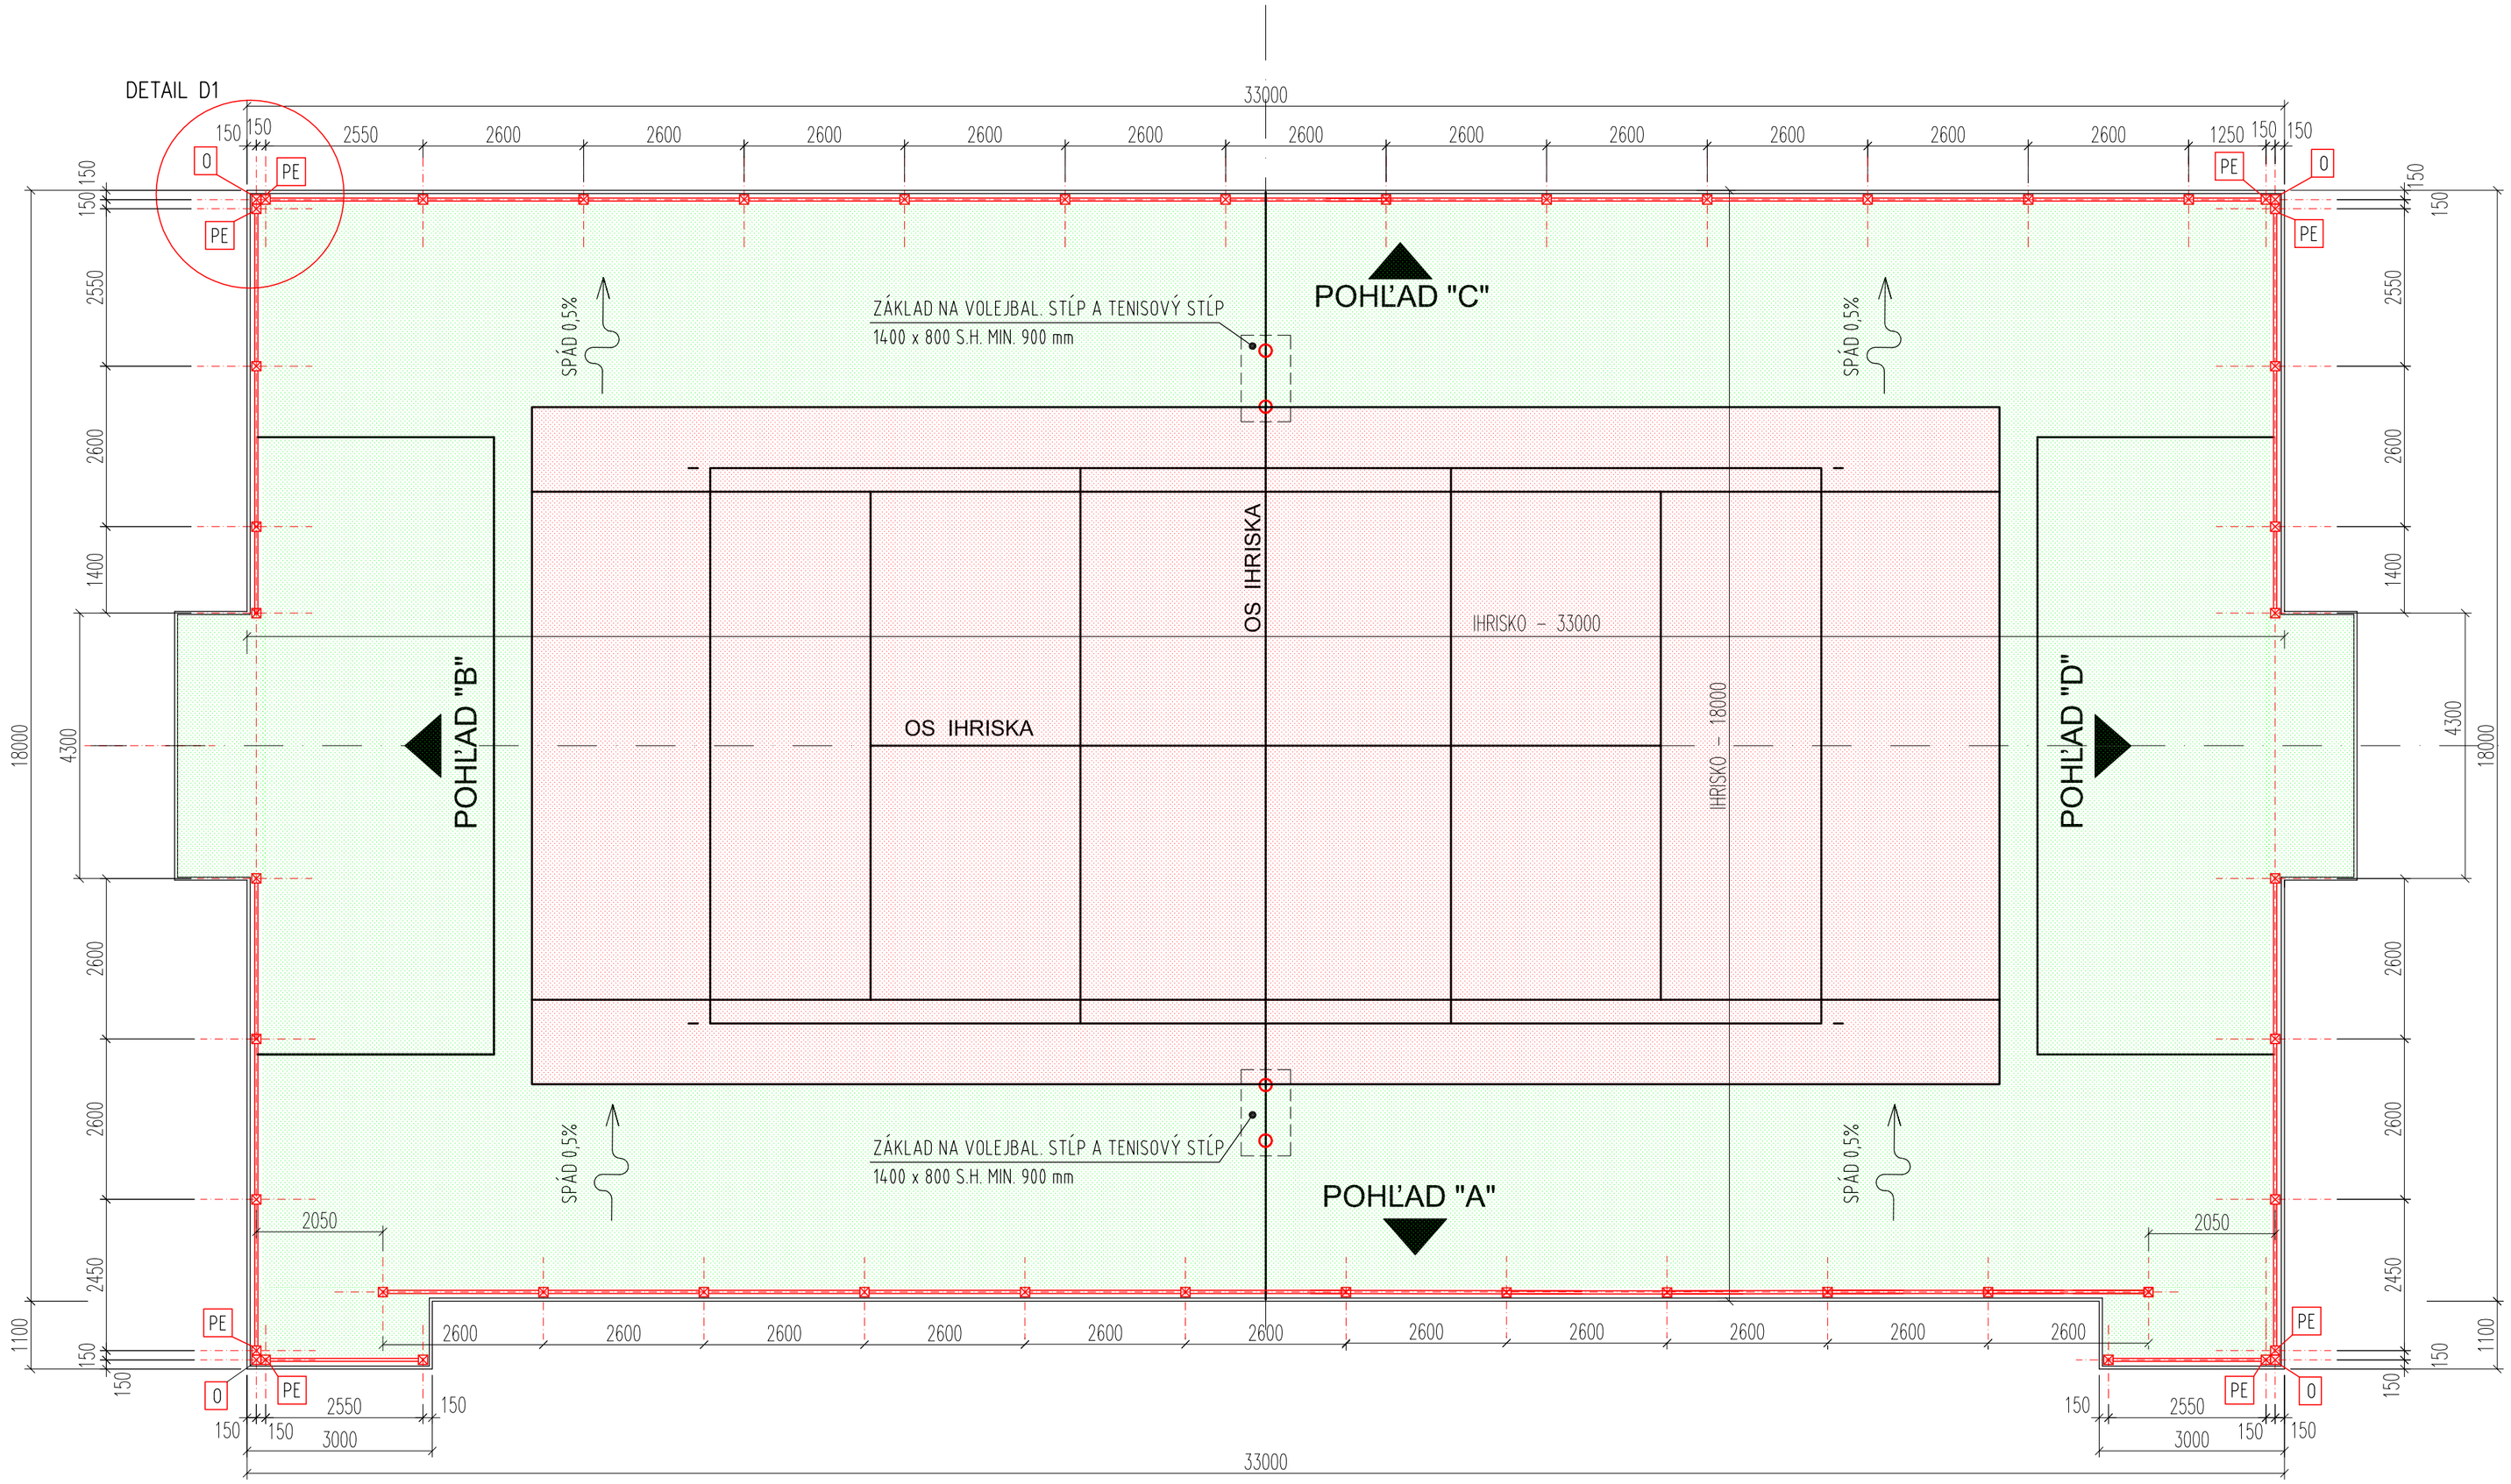

P O Z N Á M K A :

- DO STREDOVÝCH ZÁKLADOV NA VOLEJBALOVÉ STĹPY- osadiť dodané AL vložky alebo vynechať otvory
- DODRŽAŤ OSOVÉ ROZMERY KOTVENIA STĹPIKOV PODĽA VÝKRESU
- V ROHOCH SÚ ZTROJENÉ KOTEVNÉ PLATNE
- KÓTOVANÉ NA OSI KOTEVNÝCH PLATNÍ

PE - EXCENTRICKÁ PLATŇA STĹPA, VYOSENIE 50mm, spolu 8 ks

- DETAIL D1 NA VÝKRESE 11

0 - STĹP OSVETLENIA