



DETAIL ZÁKLADU Z MONOLITICKÉHO BETÓNU

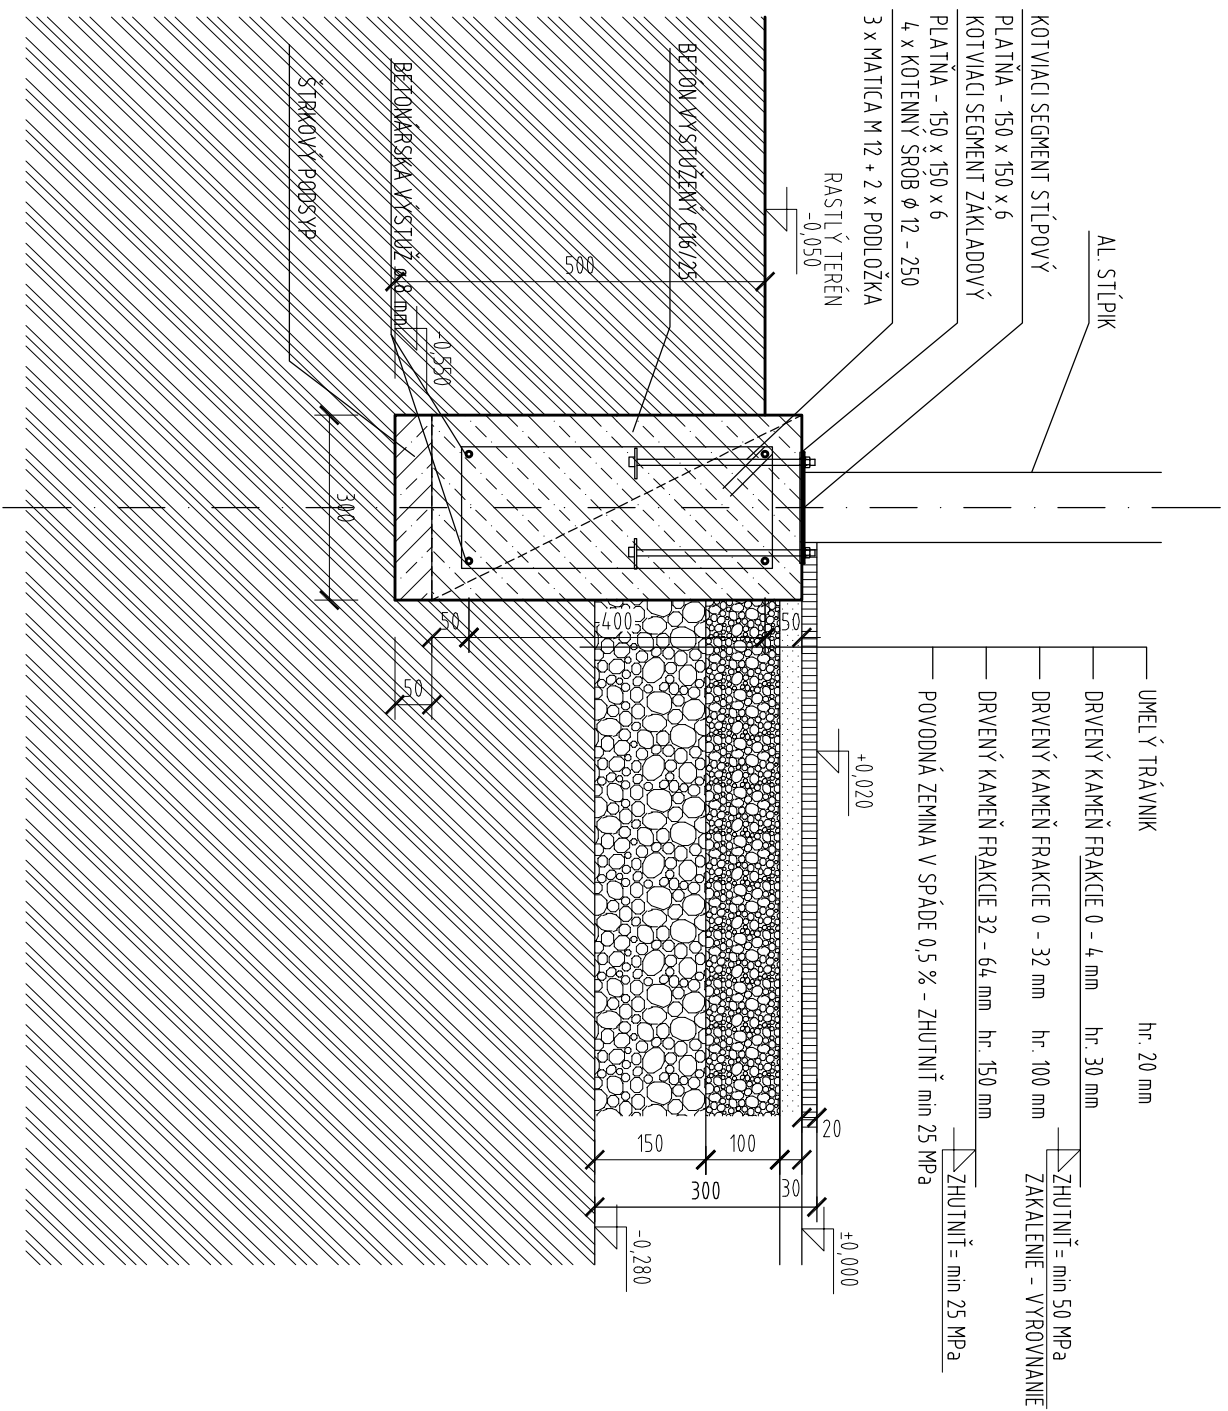

STRMĚN Z BETONÁRSKEJ VÝSTUŽE Ø 6 mm
dl. 1830 mm
max. rozostup 4,00 mm

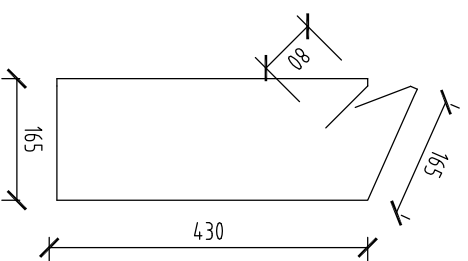

DETAIL ZÁKLADU Z DEBNACÍCH TVAROVIEK

