



DETAIL D1

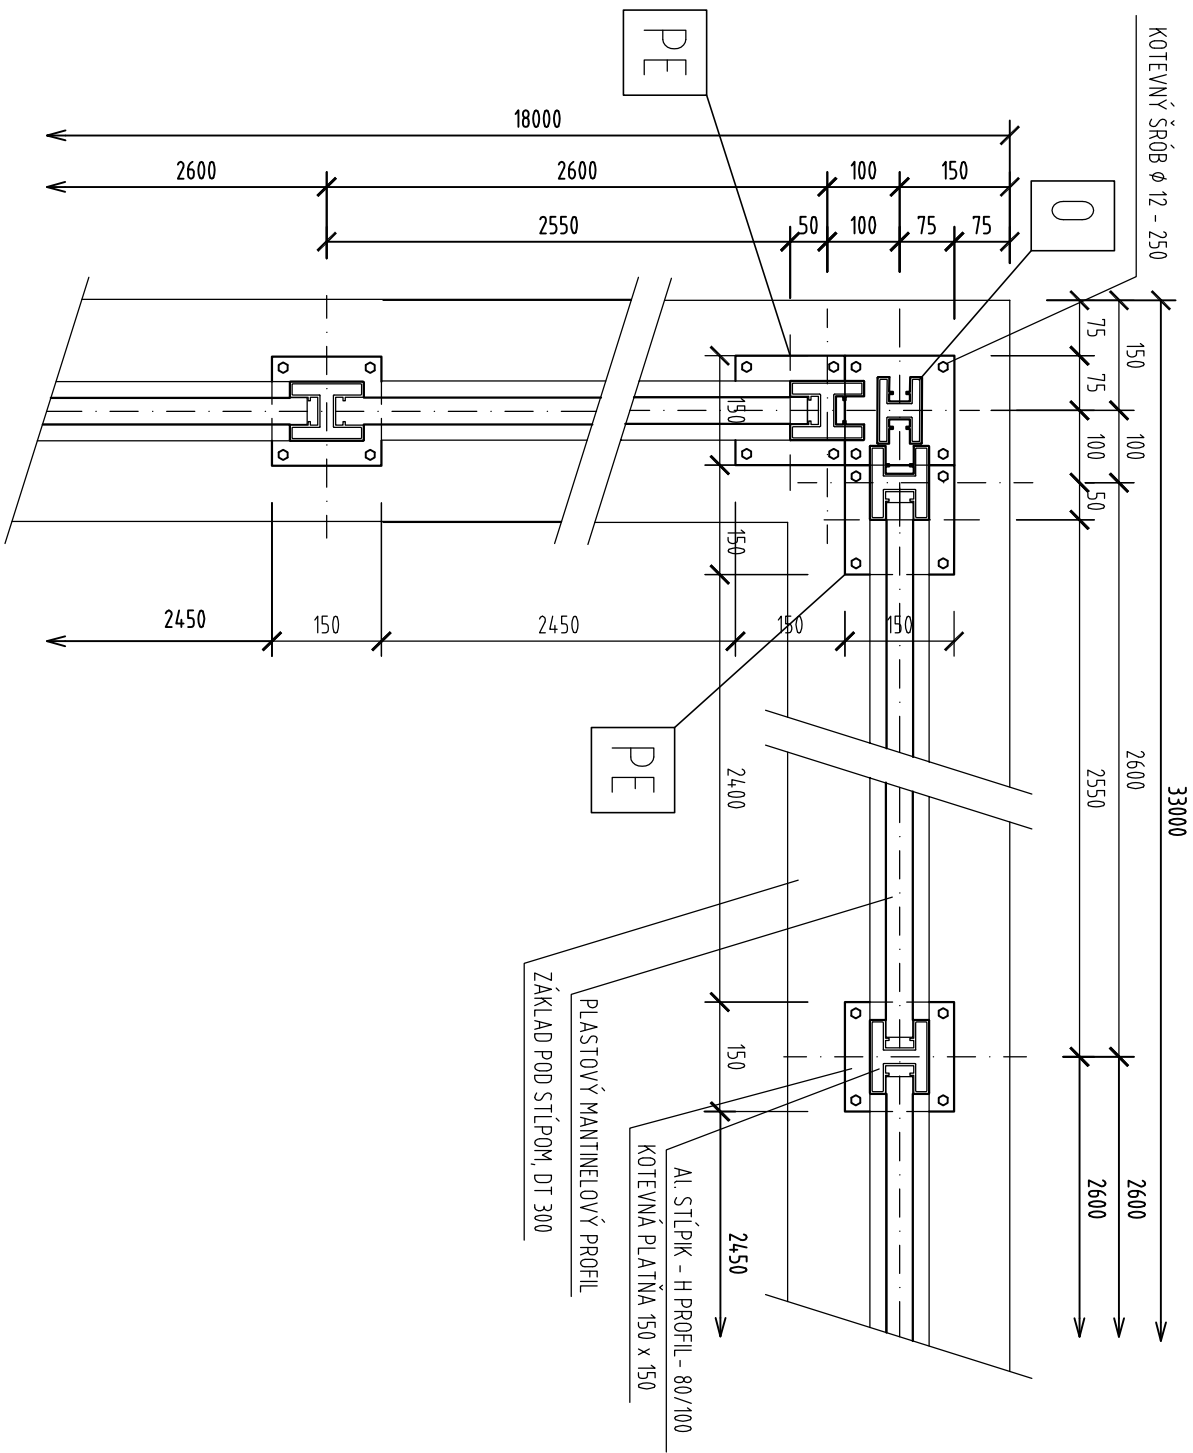

Detail rozmiestnenia kotevných platní v rohu

DETAIL EXCENTRICKEJ
KOTEVNEJ PLATNE

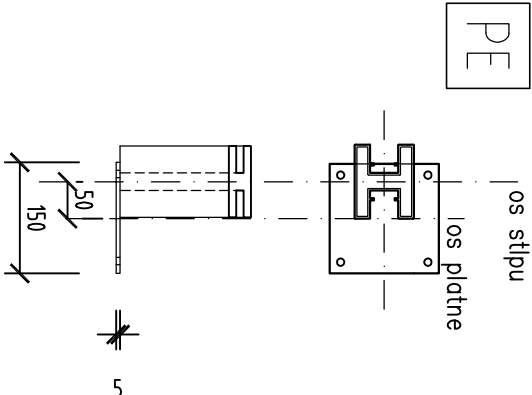

POZNÁMKA:

PE - EXCENTRICKÁ PLATŇA STÍPA, VYPOSENIE 50mm, spolu 8ks

0 - STÍP OSVETLENIA

