


POHĽAD "A"

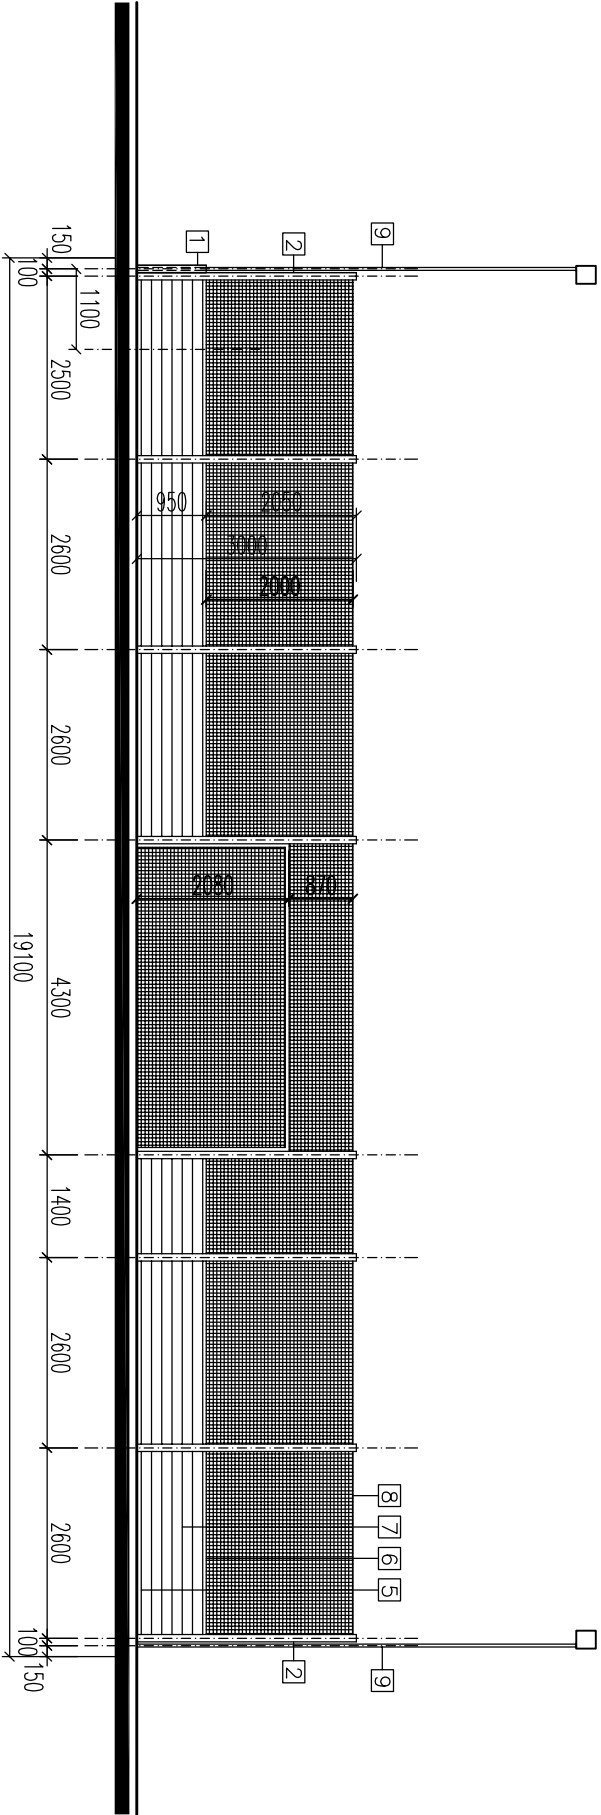

POHĽAD "B"

POZNÁMKA :

KÓTOVANÉ NA OSI STĽPŮV

- 1 - MALÝ STĽPIK - HLINÍKOVÝ PROFIL "H" - dl. 950 mm - 18 ks
2 - VEĽKÝ STĽPIK - HLINÍKOVÝ PROFIL "H" - dl. 3000 mm - 28 ks
3 - KOTEVNÁ PLATŇA 150 x 150 x 5 - 100 ks
4 - KOTEVNÁ SKRUTKA (ZÁVITNICA dl. 300 mm) Ø 12 - 4 ks/stĺpik - 200 ks
5 - SPODNÝ OSADZOVACÍ AL PROFIL - dl. 2500 mm - 33 ks
- dl. 2400 mm - 2 ks
- dl. 1300 mm - 2 ks
- dl. 1200 mm - 1 ks
6 - HORNÝ (MADLO) OSADZOVACÍ AL PROFIL - dl. 2500 mm - 39 ks
- dl. 2400 mm - 2 ks
- dl. 1300 mm - 2 ks
- dl. 1200 mm - 1 ks
7 - MANTINELOVÉ PROFILY - dl. 2550 mm - 6 ks/modul x 33 modulov - 198 ks
- dl. 2450 mm - 6 ks/modul x 2 moduly - 12 ks
- dl. 1350 mm - 6 ks/modul x 2 moduly - 12 ks
- dl. 1250 mm - 6 ks/modul x 1 modul - 6 ks
8 - OCHRANNÁ SIEŤ OKÁ 50 x 50 mm - 5200 x 2000 - 10 ks
- 6500 x 2000 - 1 ks
- 2600 x 2000 - 9 ks
- 2500 x 2000 - 2 ks
- 4300 x 870 - 2 ks
- 1400 x 2000 - 2 ks
9 - VEĽKÝ STĽPIK SVETLO - HLINÍKOVÝ PROFIL "H" - dl. 6000 mm - 4 ks