




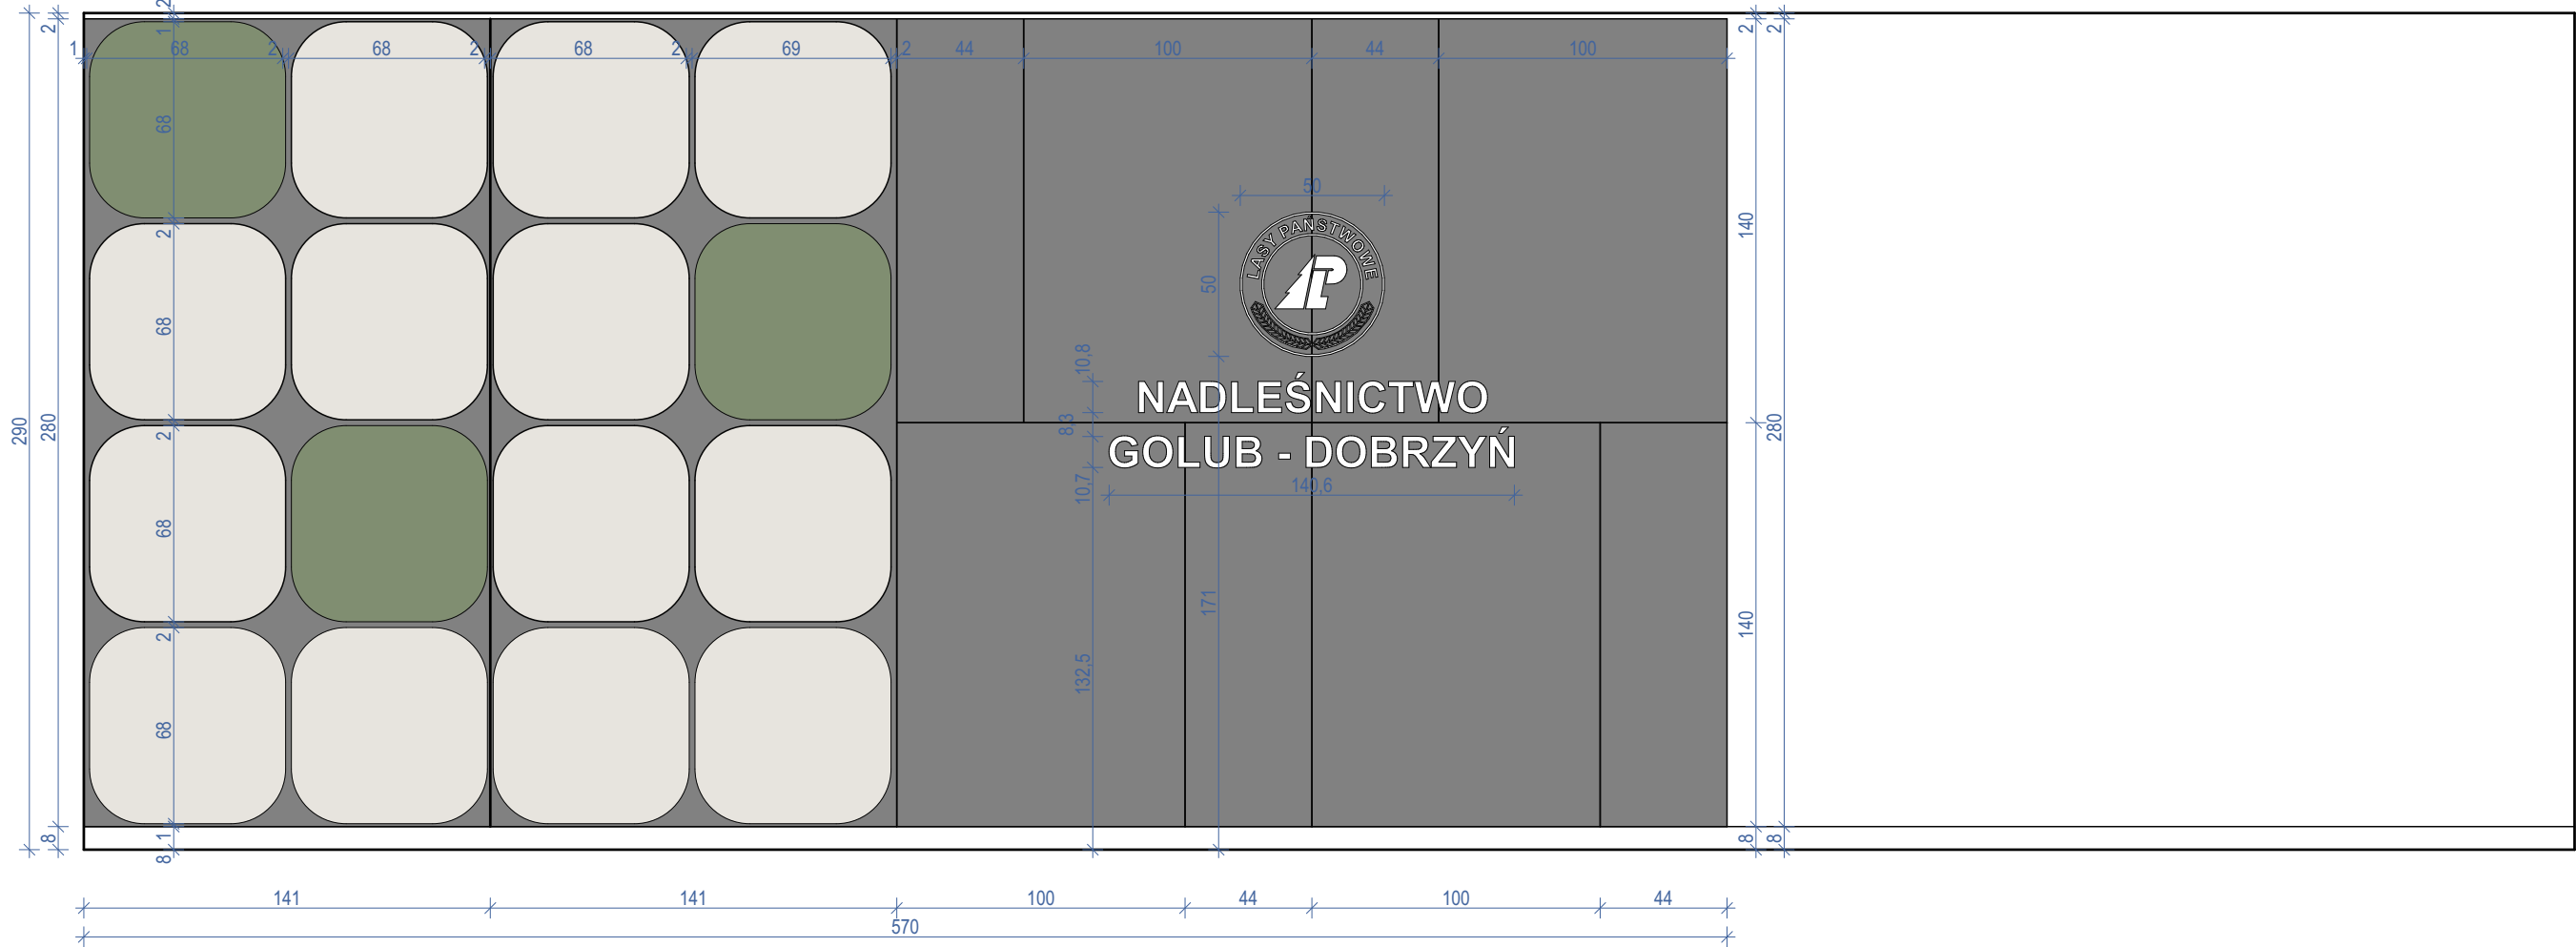

PAN 4
1 szt. - pom. nr 0.23 sala narad na parterze



-  - płyta wiórowa laminowana gr. 18 mm dekor monokolor grafit
PFLEIDERER U16001 szary piaskowy lub równoważna
-  - płyta wiórowa laminowana dekor monokolor grafit
EGGER U 755 ST9 HAVANNA SZARY lub równoważna
-  - płyta wiórowa laminowana gr. 18 mm dekor monokolor zielony
EGGER ZIELEŃ EUKALIPTUSOWA U604 ST9 lub równoważna
-  - logo wykonać z białej plexi gr. 5 mm, powierzchnia połysk
montaż za pomocą kleju do płyty laminowanej

- UWAGI:**
- PODANE WYMIARY NIE STANOWIĄ PODSTAWY ZAMÓWIENIA
WYKONAWCA / DOSTAWCA ZOBOWIĄZANY JEST DO WYKONANIA
POMIARÓW KONTROLNYCH W MIEJSCU MONTAŻU PO
ZAKOŃCZENIU WSZYSTKICH PRAC BUDOWLANYCH.
 - KRYTERIA OCENY RÓWNOWAŻNOŚCI DLA PŁYT LAMINOWANYCH
ZGODNIE Z ZAPISAMI W OPZ.



nimo

architekci

mgr inż. arch. Jakub Słota

ul. Arianska 10, 66-400 Gorzów Wielkopolski

nimoarchitekci@gmail.com gsm 605 559 851

TEMAT PROJEKTU

PROJEKT ARANŻACJI WNĘTRZ W BUDYNKU BIUROWYM STANOWIĄCYM
SIEDZIBĘ NADLEŚNICTWA GOLUB - DOBRZYŃ .

INWESTOR

PAŃSTWOWE GOSPODARSTWO LEŚNE LASY PAŃSTWOWE
NADLEŚNICTWO GOLUB - DOBRZYŃ
KONSTANCJEWO 3A, 87-400 GOLUB - DOBRZYŃ

NAZWA RYSUNKU

PANEL ŚCIENNY PAN4 Z PŁYTY LAMINOWANEJ W INDYWIDUALNEJ
ZABUDOWIE STOLARSKIEJ - SALA NARAD NA PARTERZE .

OPRACOWAŁ:

mgr inż. arch. Jakub Słota

SKALA

DATA

NR RYSUNKU

1:20

25.05.2026

AWM 5.3