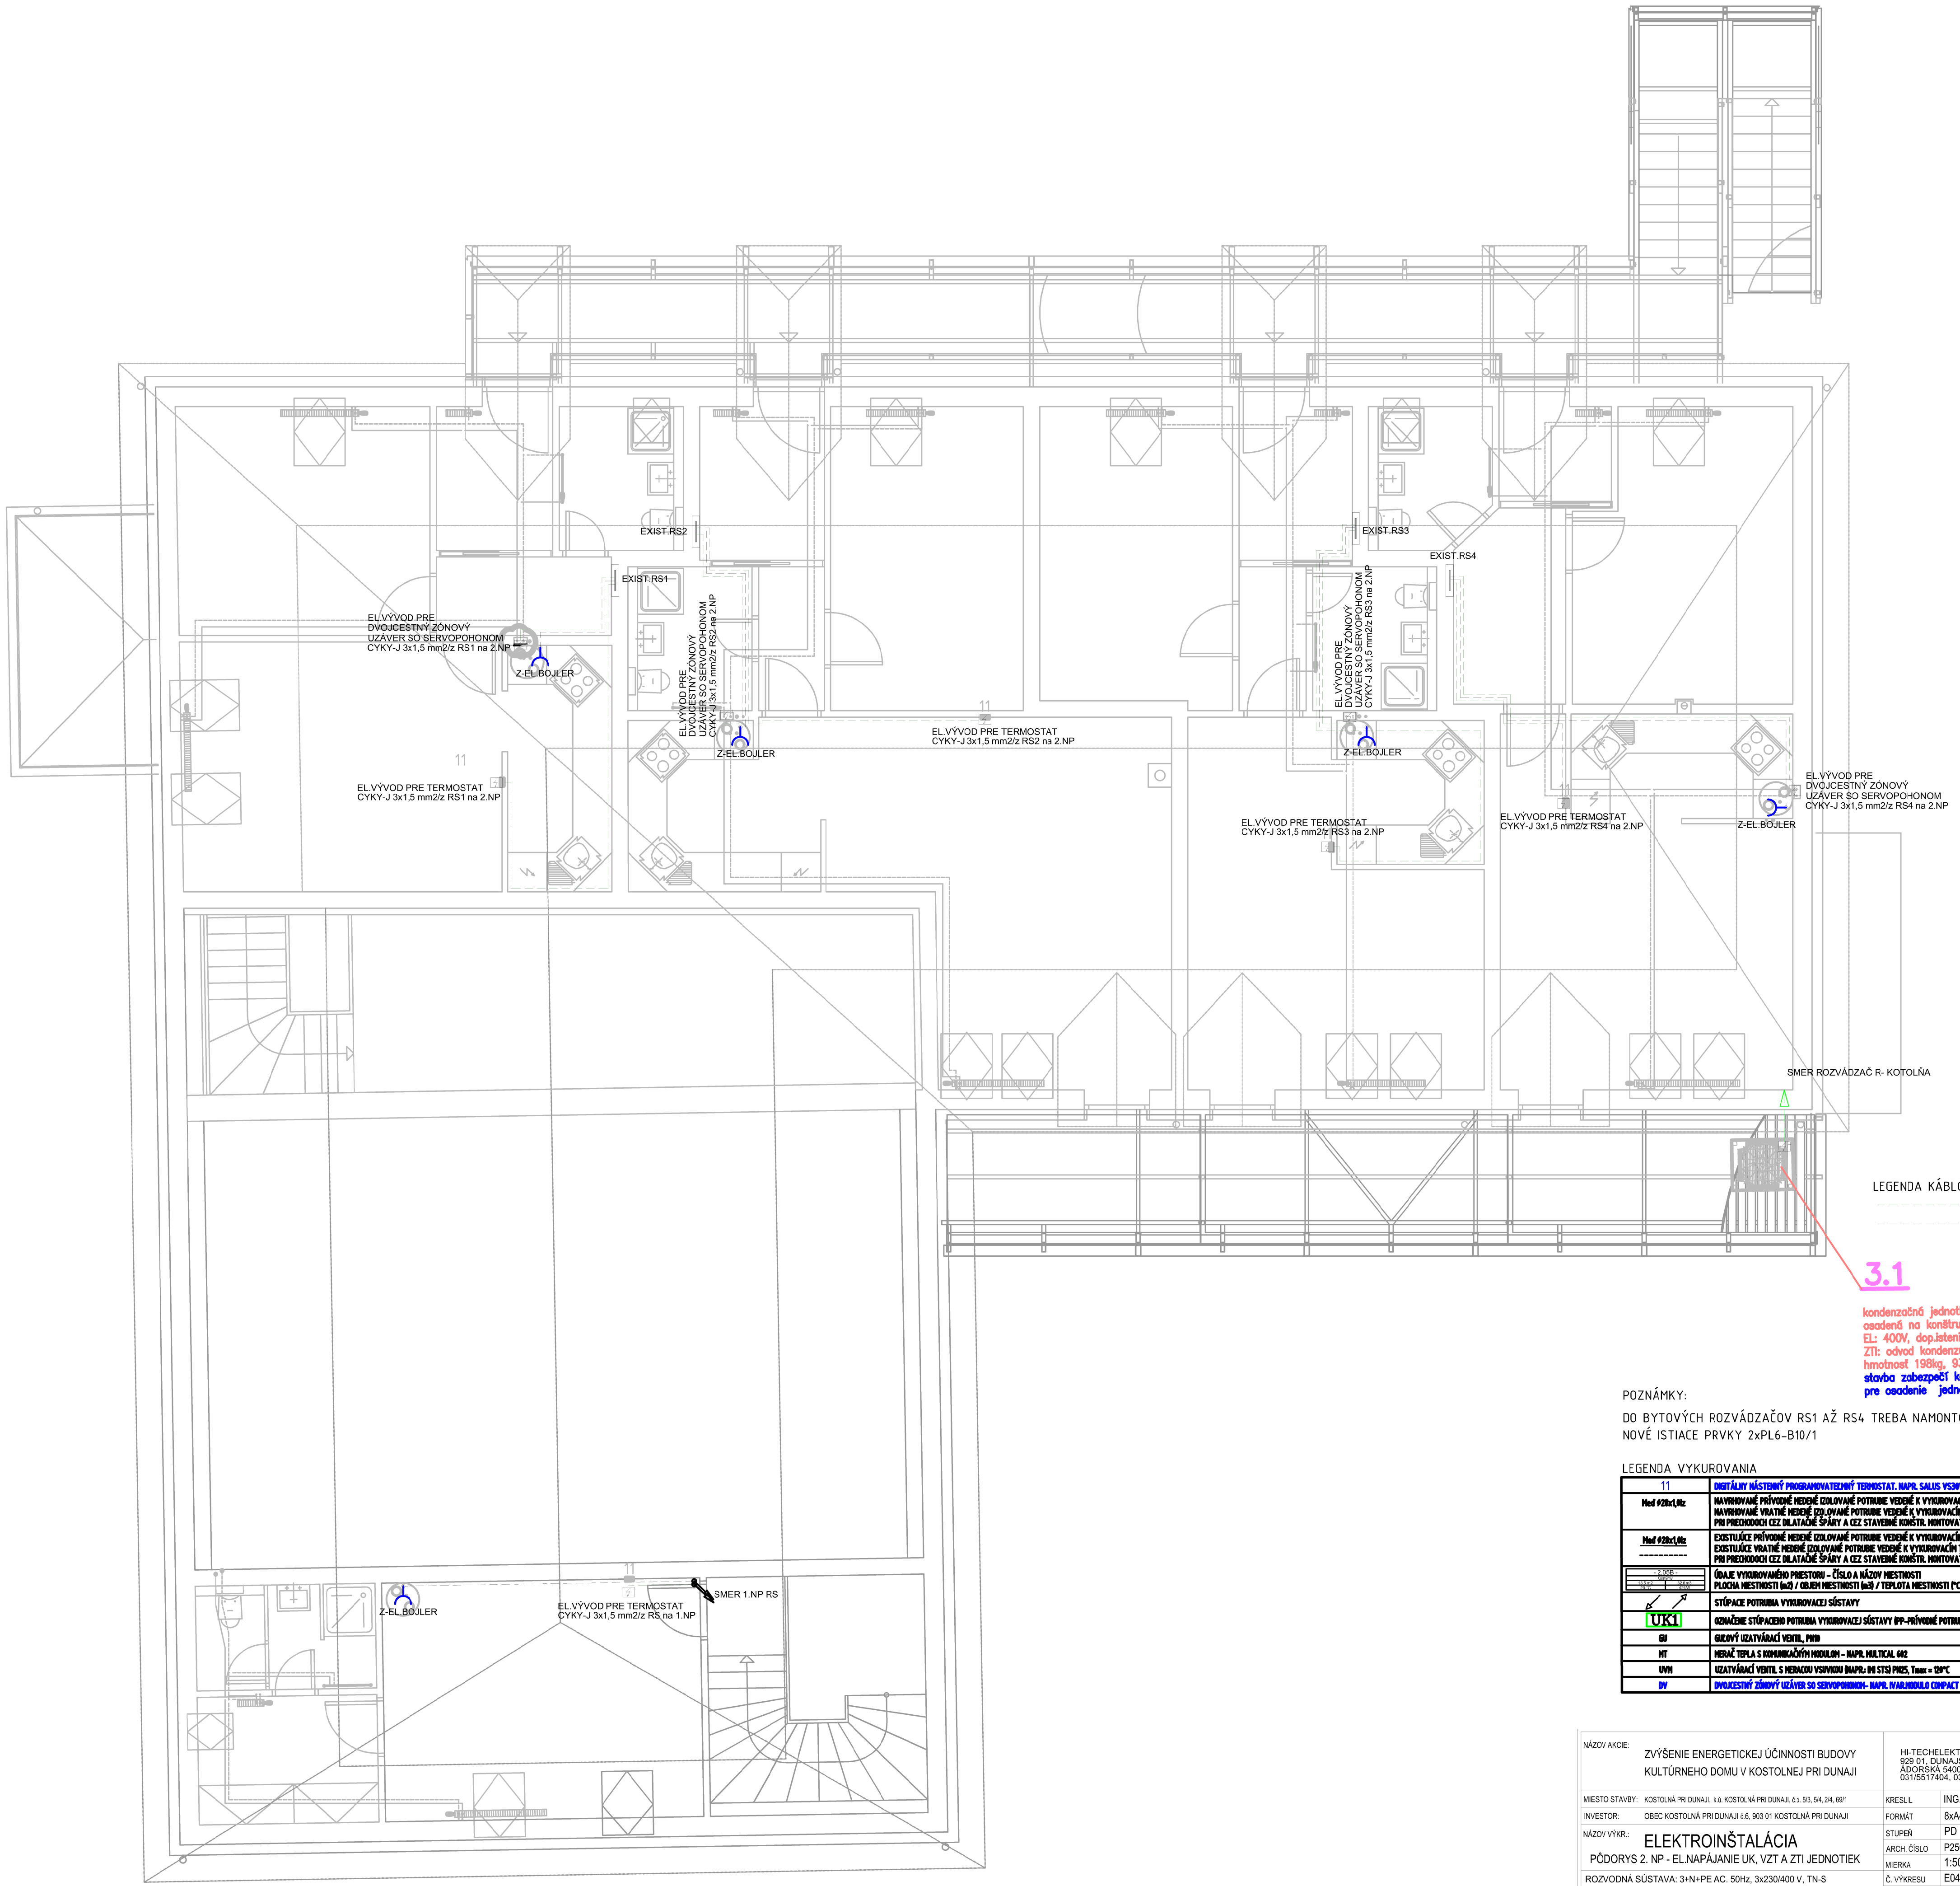

LEGENDA KÁBLOV:

- - - - - CYKY-J 3x1,5 mm2
- - - - - CYKY-J 3x2,5 mm2

3.1

kondenzačná jednotka
osadená na konštrukcii – zabezpečí stavba
EL: 400V, dop.istenie 20A
ZTI: odvod kondenzu
hmotnosť 198kg, 930x765x1680mm
stavba zabezpečí konštrukciu
pre osadenie jednotky

POZNÁMKY:

DO BYTOVÝCH ROZVÁDZAČOV RS1 AŽ RS4 TREBA NAMONTOVAŤ
NOVÉ ISTIACE PRVKY 2xPL6-B10/1

LEGENDA VYKUROVANIA

11	DIGITÁLNY NÁSTENNÝ PROGRAMOVATEĽNÝ TERMOSTAT. NAPR. SALUS VS30W, EL: PRIPOJENIE: 230V / 50 Hz
Meď ϕ28x1,0iz	NAVRHOVANÉ PRÍVODNÉ MEDENÉ IZOLOVANÉ POTRUBIE VEDENÉ K VYKUROVACÍM TELESÁM NAVRHOVANÉ VRATNÉ MEDENÉ IZOLOVANÉ POTRUBIE VEDENÉ K VYKUROVACÍM TELESÁM PRI PRECHODOCH CEZ DILATAČNÉ ŠPÁRY A CEZ STAVEBNÉ KONŠTR. MONTOVAŤ V CHRÁNIČKE
Meď ϕ28x1,0iz	EXISTUJÚCE PRÍVODNÉ MEDENÉ IZOLOVANÉ POTRUBIE VEDENÉ K VYKUROVACÍM TELESÁM EXISTUJÚCE VRATNÉ MEDENÉ IZOLOVANÉ POTRUBIE VEDENÉ K VYKUROVACÍM TELESÁM PRI PRECHODOCH CEZ DILATAČNÉ ŠPÁRY A CEZ STAVEBNÉ KONŠTR. MONTOVAŤ V CHRÁNIČKE
- 2.05B - Kostýmy 13.5 m2 32.6 m3 20 °C 424W	ÚDAJE VYKUROVANÉHO PRIESTORU – ČÍSLO A NÁZOV MIESTNOSTI PLOCHA MIESTNOSTI (m2) / OBJEM MIESTNOSTI (m3) / TEPLOTA MIESTNOSTI (°C) / TEPELNÁ STRATA (W)
	STÚPACIE POTRUBIA VYKUROVACEJ SÚSTAVY
UK1	OZNAČENIE STÚPACIEHO POTRUBIA VYKUROVACEJ SÚSTAVY (PP-PRÍVODNÉ POTRUBIE, VP-VRATNÉ POTRUBIE)
GU	GUĽOVÝ UZATVÁRACÍ VENTIL, PN10
MT	MERAČ TEPLA S KOMUNIKAČNÝM MODULOM – NAPR. MULTICAL 602
UVM	UZATVÁRACÍ VENTIL S MERACOU VSUVKOU (NAPR.: IMI STS) PN25, Tmax = 120°C
DV	DVOJCESTNÝ ZÓNOVÝ UZÁVER SO SERVOPOHONOM- NAPR. IVAR.MODULO COMPACT 2, PN40, T = -40 AŽ +100°C, 230V

NÁZOV AKCIE:	ZVÝŠENIE ENERGETICKEJ ÚČINNOSTI BUDOVY KULTÚRNEHO DOMU V KOSTOLNEJ PRI DUNAJI	HI-TECHELEKTRO, S.R.O. 929 01, DUNAJSKÁ STREDA ÁDORSKÁ 5400 031/5517404, 031/5504202		HLAVNÝ PROJEKTANT: LADISLAV VARJÚ ZODPOVEDNÝ PROJEKTANT: ING.JOZEF KOVÁCS	
MIESTO STAVBY:	KOSTOLNÁ PRI DUNAJI, k.ú. KOSTOLNÁ PRI DUNAJI, č.p. 5/3, 5/4, 2/4, 69/1	KRESLIL	ING.JOZEF KOVÁCS		
INVESTOR:	OBEC KOSTOLNÁ PRI DUNAJI č.6, 903 01 KOSTOLNÁ PRI DUNAJI	FORMÁT	8xA4		
NÁZOV VÝKR.:	ELEKTROINŠTALÁCIA PÔDORYS 2. NP - EL.NAPÁJANIE UK, VZT A ZTI JEDNOTIEK	STUPEŇ	PD PRE SP		
		ARCH. ČÍSLO	P250310E04		
		MIERKA	1:50		
ROZVODNÁ SÚSTAVA: 3+N+PE AC. 50Hz, 3x230/400 V, TN-S		Č. VÝKRESU	E04		
OCHRANA PRED NEBEZP. DOTYKOM PODĽA STN 33 2000-4-41:2019-03		DÁTUM	03.2025		