


## SCHÉMA ZAPOJENIA

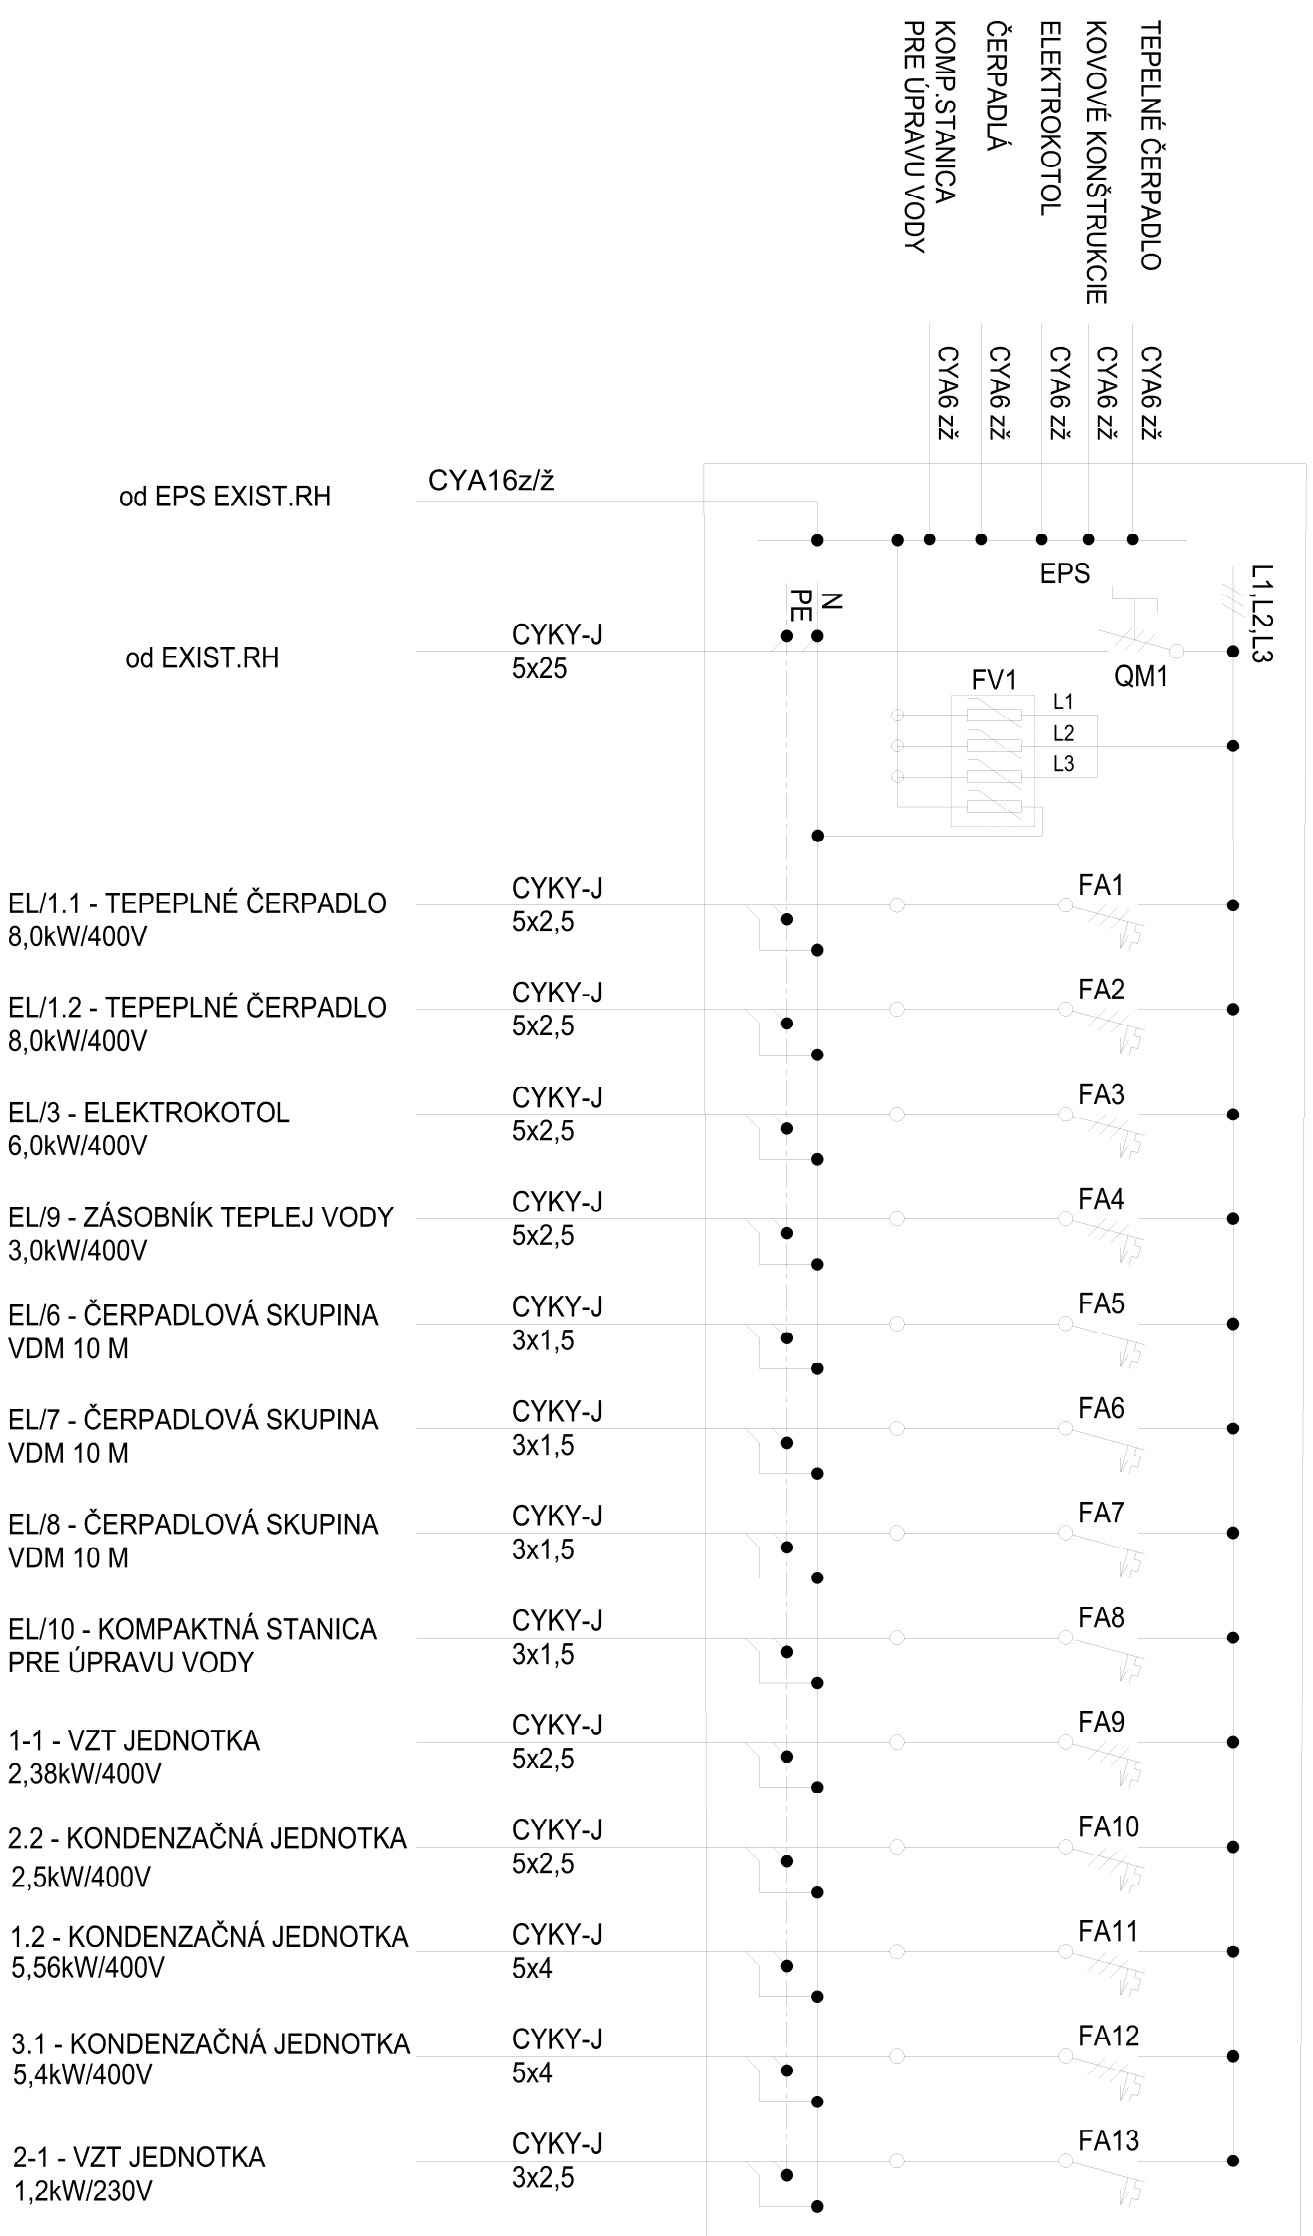

### LEGENDA

- QM1**  
 FA1 až FA4 a FA9, FA10 - HLAVNÝ VYPÍNAČ TROJPÓLOVÝ 400V 50A typ IS-50/3 - EATON  
 FA5 až FA8 - IŠTIČ TROJPÓLOVÝ 400V 16A typ PL6-B16/3 - EATON  
 FA13 - IŠTIČ JEDNOPÓLOVÝ 230V 10A typ PL6-B10/1 - EATON  
 FA11 a FA12 - IŠTIČ JEDNOPÓLOVÝ 230V 16A typ PL6-B16/1 - EATON  
 FV1 - IŠTIČ TROJPÓLOVÝ 400V 25A typ PL6-B25/3 - EATON  
 - ZVODIČ PREPÁŤIA trieda B+C typ SPBT12-280/4 B+C /T1+T2/4pól - EATON

### ROZVODNICA

- ROZVODNICA: NA POUŽITIE, PLASTOVÁ - SCAME DOMINO  
 PRÍVOD: ZDOLA  
 VYVODY: ZHORA  
 KRYTIE: IP66/20

### BILANCIA SPOTREBY EL. ENERGIE

Pi = 32,24 kW  
 Ps = 25,79 kW

NÁZOV AKCIE:		ZVÝŠENIE ENERGETICKEJ ÚČINNOSTI BUDOVY KULTÚRNEHO DOMU V KOSTOLNEJ PRI DUNAJI		HLAVNÝ PROJEKTANT LADISLAV VARJÚ	
MIEŠTO STAVBY:	KOSTOLNÁ PRI DUNAJI, k.ú. KOSTOLNÁ PRI DUNAJI, č.p. 5/3, 5/4, 2/4, 69/1	KRESIL	ING. JOZEF KOVÁČS	ZODPOVEDNÝ PROJEKTANT	ING. JOZEF KOVÁČS
INVESTOR:	OBEC KOSTOLNÁ PRI DUNAJI č.6, 903 01 KOSTOLNÁ PRI DUNAJI	FORMÁT	1xA4		
NÁZOV VÝKR:	ELEKTROINŠTALÁCIA	STUPEŇ	PD PRE SP		
	JEDNOPÓLOVÁ SCHÉMA R-KOTOLNĀ	ARCH. ČÍSLO	P250310E05		
		MIERKA	-		
ROZVODNÁ SÚSTAVA:	3+N+PE AC, 50Hz, 3x230/400 V, TN-S	Č. VÝKRESU	E05		
OCHRANA PRED NEBEZP.	DOTYKOM PODLA STN 33 2000-4-41:2019-03	DÁTUM	03.2025		