

KULTÚRNY DOM – SPOLOČENSKÁ SALA

Legenda miestností


Ordnovanie na výsevi	Objekt miestnosti	Plocha [m ²]	Prostredie	LPK v liter
S1.01	VSTUPNÁ HALLA	14,54	ABS	300
S1.02	CHODBA	7,46	ABS	200
S1.03	UPRAVDVÁK	1,26	ABS	100
S1.04A	PRÍSEŽNÝ ÚRADNÍK - WC ŽENY	9,96	ABS	200
S1.04B	PRÍSEŽNÝ ÚRADNÍK - WC MUŽI	7,56	ABS	200
S1.04C	WC PRE MANEŽEROV	3,15	ABS	200
S1.05	SPLOŠENSKÁ SALA	120,05	ABS	300
S1.06	JANOB	25,02	ABS	300
S1.07	CHODBA	8,14	ABS	200
S1.08	DEJNÝ SKLAD	3,55	ABS	300
S1.10	KUCHENKA	22,13	ABS, A04	200
S1.11	ZLOŽENIE	3,25	ABS	200
S1.12	SKLAD NÁRODOV	5,47	ABS	200
S1.13	SALITA+WC PERSONÁL	5,18	ABS	200
S1.14	UPRAVDVÁK	1,46	ABS	100
	ZÁB. D	246,10		

KAVIAREN

Legenda miestností

Ordnovanie na výsevi	Objekt miestnosti	Plocha [m ²]	Prostredie	LPK v liter
K1.04	BAR	10,47	ABS	300
K1.05	KUCHENKA	15,64	ABS, A04	300
K1.06	TECHNICKÁ MIESTNOSŤ	12,29	ABS	200
K1.07	DEJNÝ SKLAD	3,04	ABS	200
K1.08	SKLAD NÁRODOV	6,17	ABS	200
	ZÁB. D	47,70		

LEGENDA:

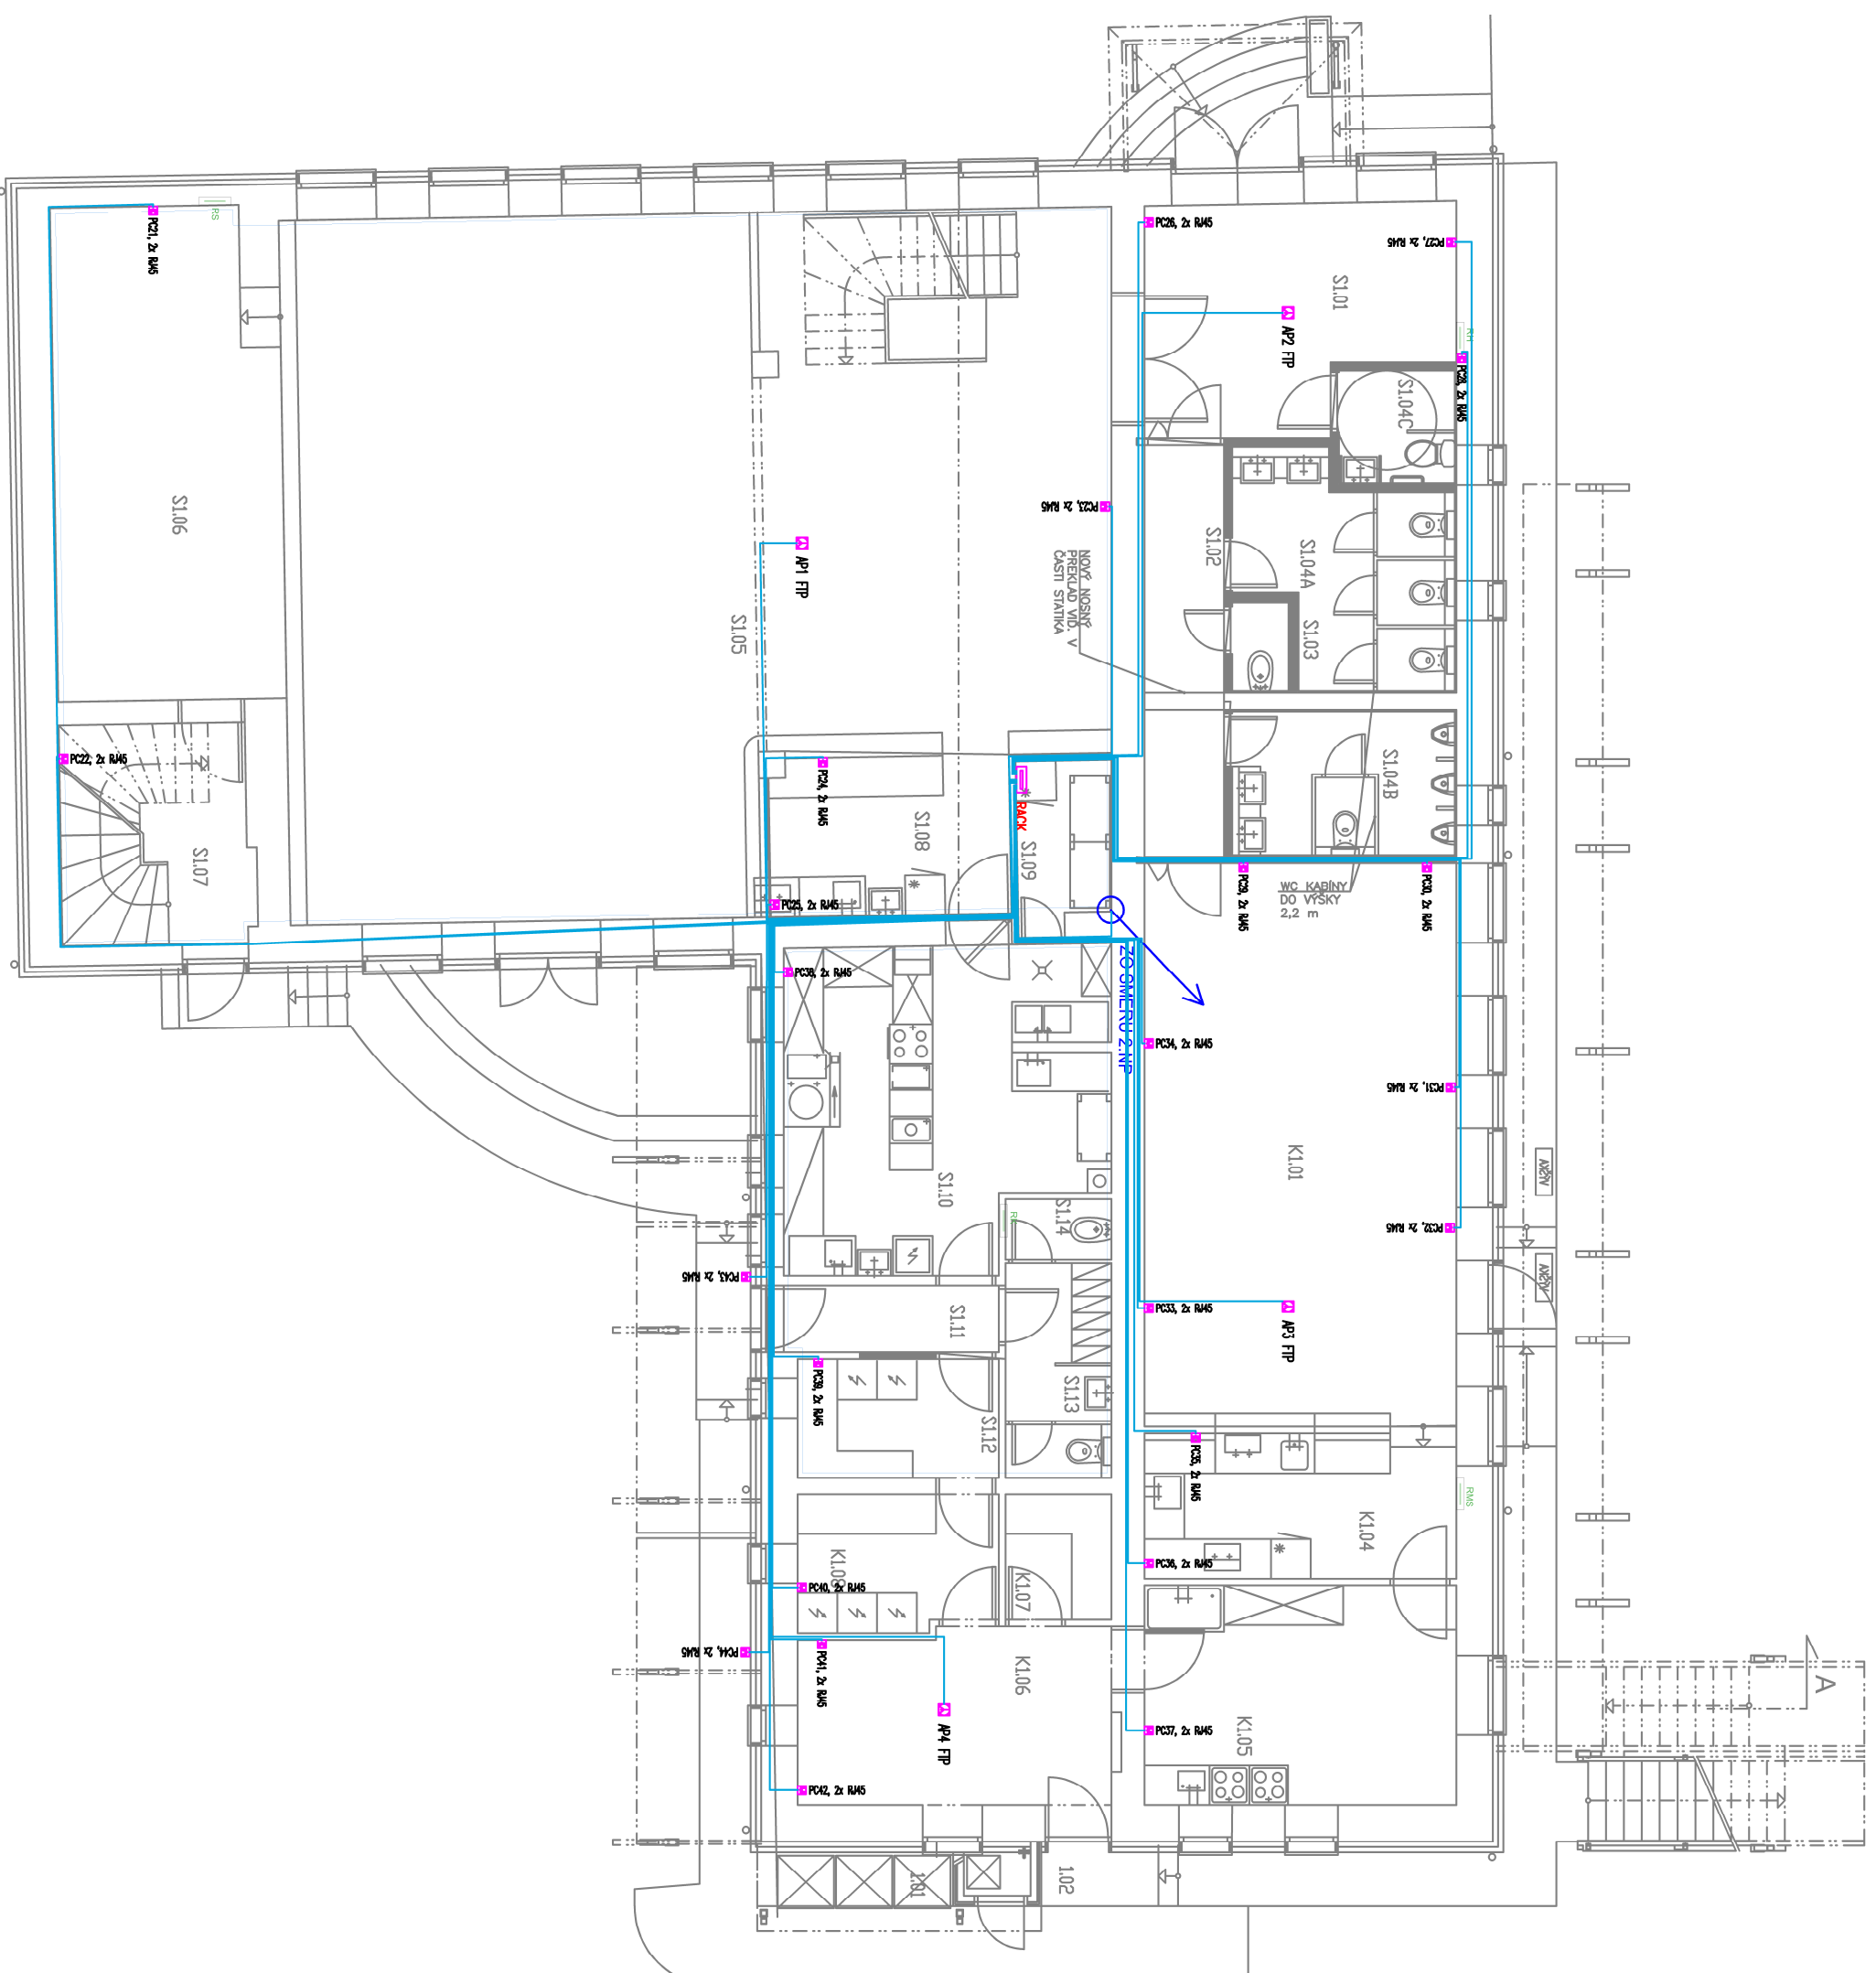

1.	02/2024	KLIMATIZÁCIE, FOTONIKÁ, DVB	
REV.ČÍSLO	DATA	POS	RED. PROJEKTU
INVESTOR	ZOD. PROJEKTANT	VYPRACOVANÉ	KRESIL
			VE. ADO.
KRAJ	Stredný	ORDN. STRANA	
INVESTOR	Obec Kostolná pri Dunaji, 803 01 Kostolná pri Dunaji 57	FORMÁT	A4
OBJAVIL	Obec Kostolná pri Dunaji, 803 01 Kostolná pri Dunaji 57	DATA	09/2023
NÁZOV	ZVYŠENIE ENERGETICKEJ ÚČINNOSTI BUDOVY	STR.Č.	59
KULTÚRNEHO DOMU V KOSTOLNE PŘI DUNAJI		ZM.Č.	168413.045
S013		VERZIA	1:75
Časť	Pódový 1NP	ČYVRESU	LIST
PRÍLOHA	Silobprúdové rozvody	ET3.1	1