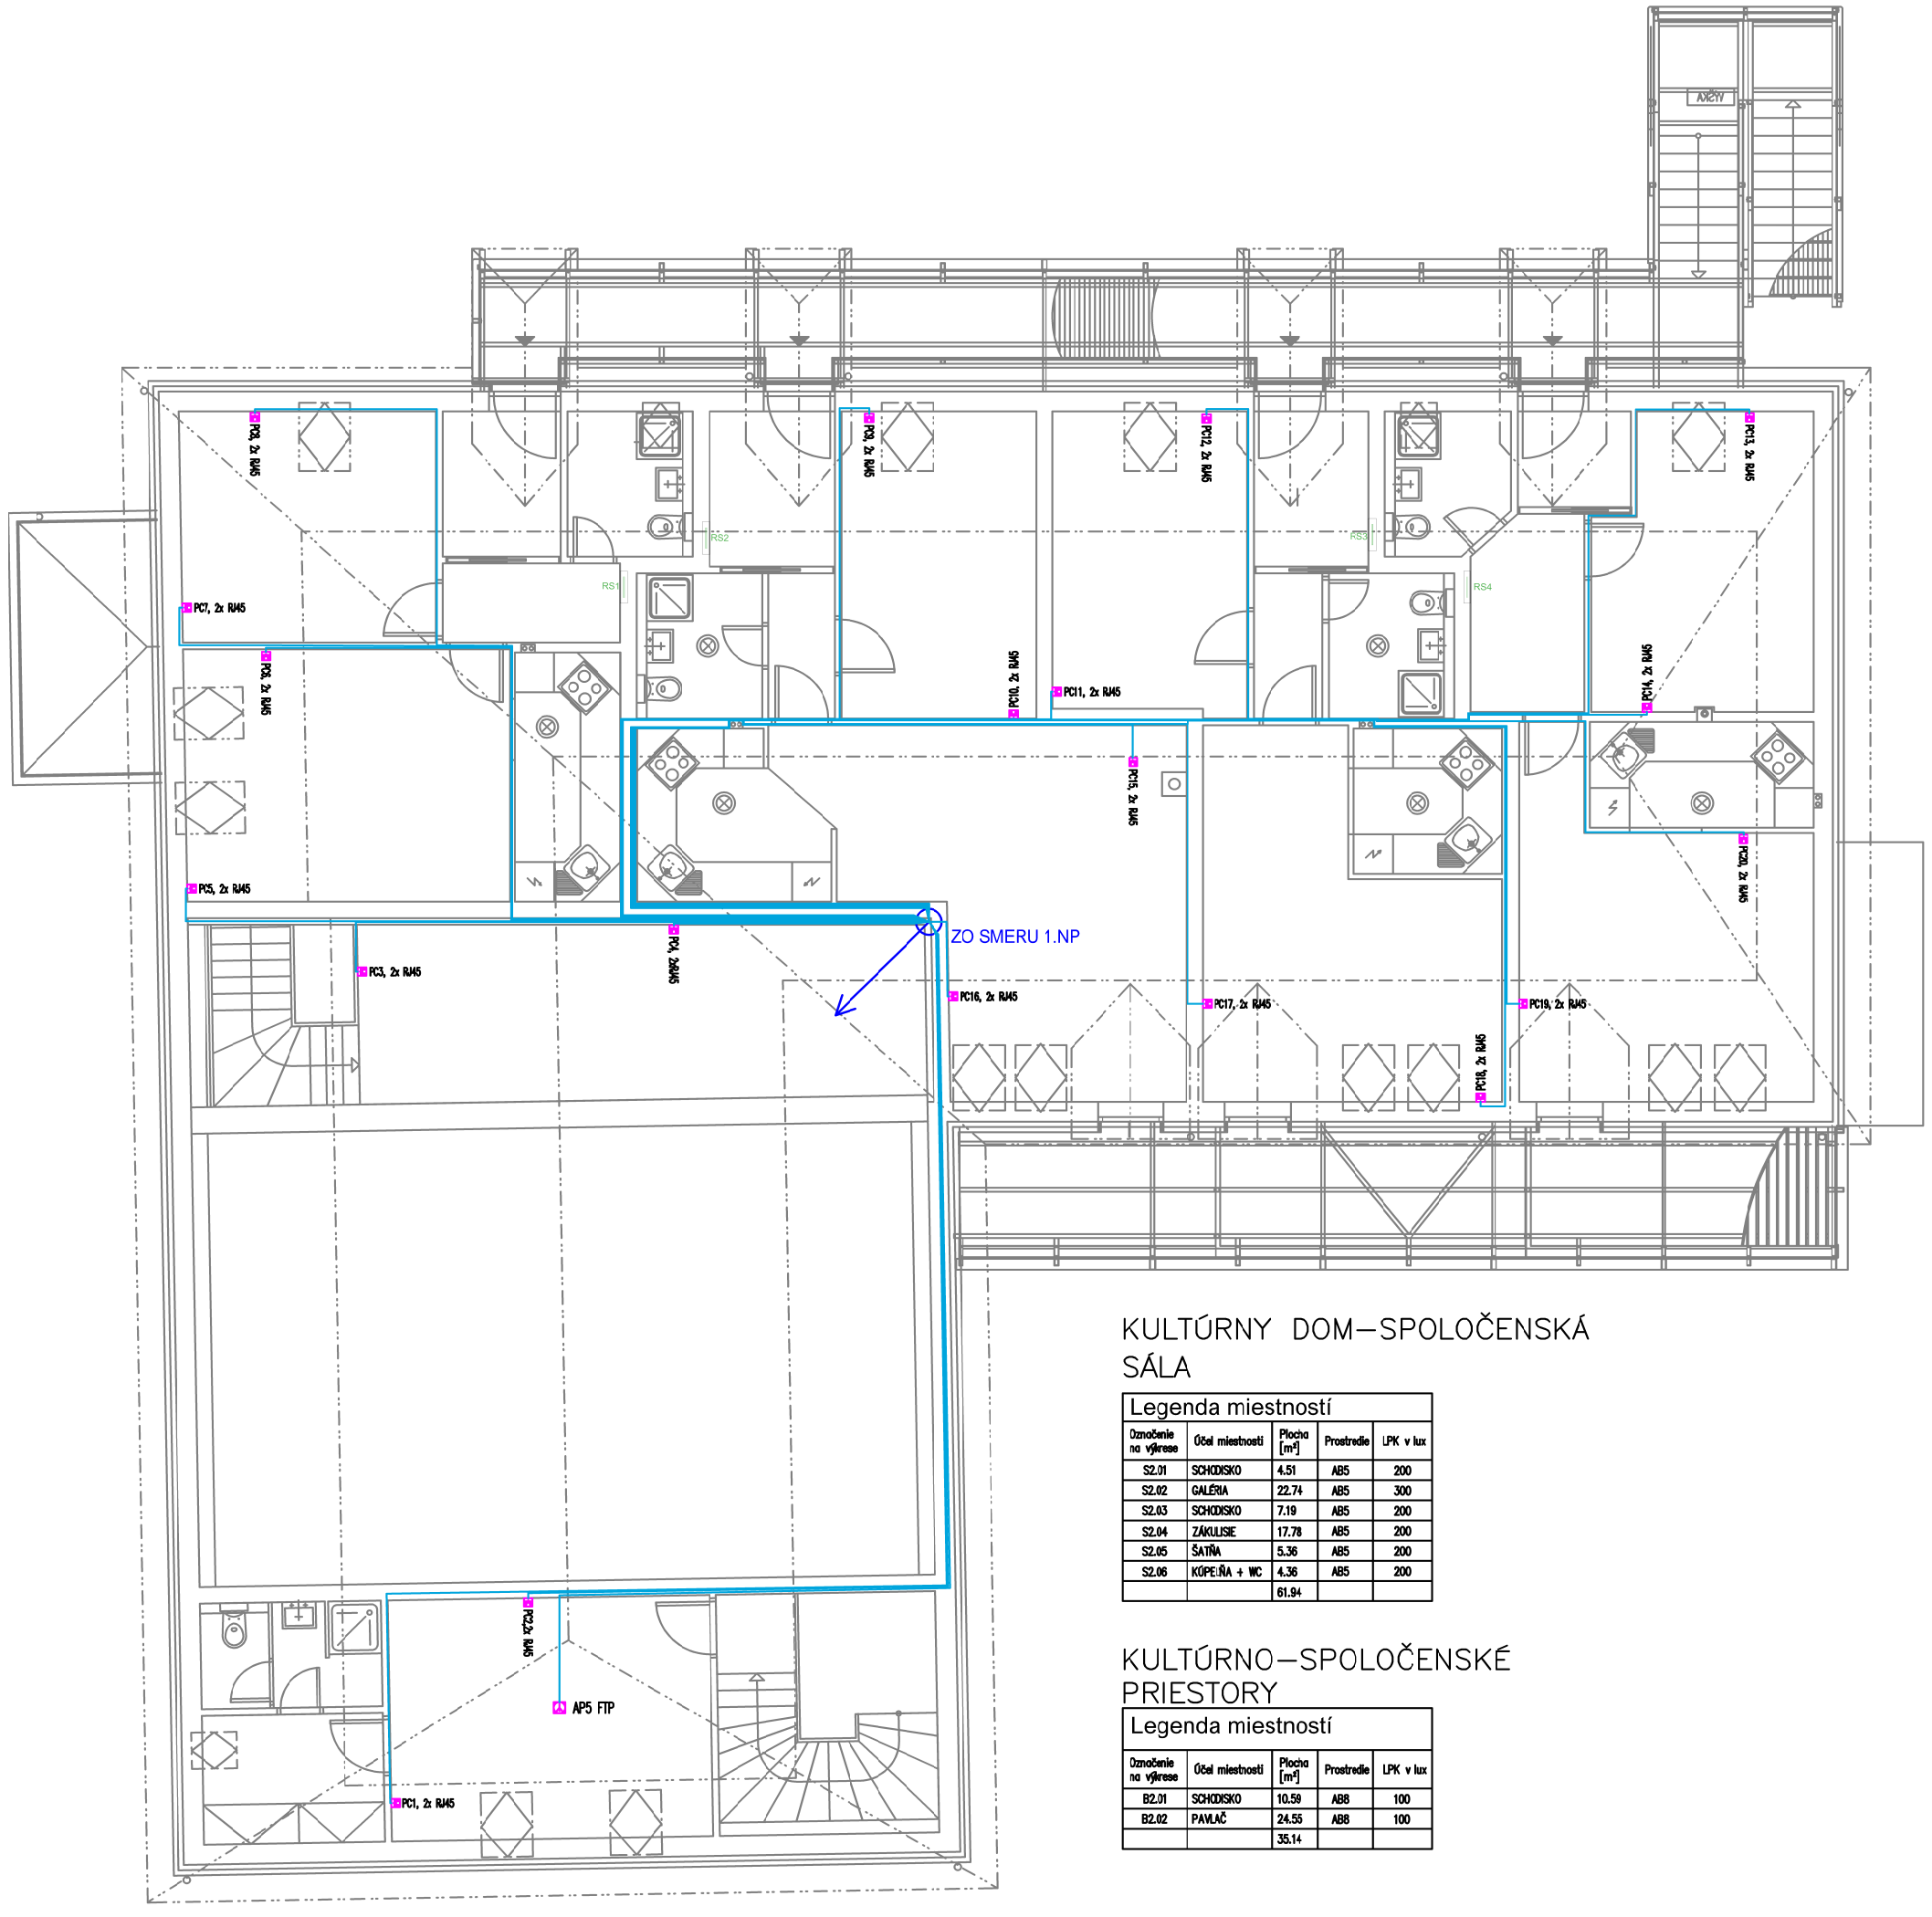

OCHOTNICKO DIVADELNÉ CENTRUM

Legenda miestností

Označenie na výkrese	Účel miestnosti	Plocha [m²]	Prostredie	LPK v lux
B2.03	ZÁDVERIE	3.92	AB5	200
B2.04	CHODBA	3.22	AB5	200
B2.05	KOSTÝMY	13.53	AB5	300
B2.06	SKOŠOBNÁ MIESTNOSŤ	18.75	AB5	300
B2.07	KUCHYNSKÝ KÚT	6.02	AB5	300
B2.08	KÚPEĽŇA + WC	4.18	AB5	200
		49.61		

KLUB MLADÝCH

Legenda miestností

Označenie na výkrese	Účel miestnosti	Plocha [m²]	Prostredie	LPK v lux
B2.09	ZÁDVERIE	4.47	AB5	200
B2.10	CHODBA	2.20	AB5	200
B2.11	KLUBOVŇA	13.72	AB5	300
B2.12	KLUBOVŇA	26.03	AB5	300
B2.13	KUCHYNSKÝ KÚT	6.69	AB5	300
B2.14	KÚPEĽŇA + WC	4.18	AB5	200
B2.15	BALKÓN	6.97		
		64.24		

ŠTUDOVŇA

Legenda miestností

Označenie na výkrese	Účel miestnosti	Plocha [m²]	Prostredie	LPK v lux
B2.16	ZÁDVERIE	4.07	AB5	200
B2.17	CHODBA	2.27	AB5	200
B2.18	KÚPEĽŇA + WC	4.18	AB5	200
B2.19	ČÍTÁREŇ	20.39	AB5	300
B2.20	KUCHYNSKÝ KÚT	4.95	AB5	300
B2.21	KNIHY A ČASOPISY	13.38	AB5	300
B2.22	BALKÓN	8.32		
		57.55		

DETSKÉ CENTRUM

Legenda miestností

Označenie na výkrese	Účel miestnosti	Plocha [m²]	Prostredie	LPK v lux
B2.23	ZÁDVERIE	2.49	AB5	200
B2.24	CHODBA	4.93	AB5	200
B2.25	KÚPEĽŇA + WC	3.92	AB5	200
B2.26	HERŇA	14.19	AB5	300
B2.27	HERŇA	19.87	AB5	300
B2.28	KUCHYNSKÝ KÚT	5.42	AB5	300
B2.29	BALKÓN	8.32		
		59.15		

KULTÚRNY DOM–SPOLOČENSKÁ SÁLA

Legenda miestností

Označenie na výkrese	Účel miestnosti	Plocha [m²]	Prostredie	LPK v lux
S2.01	SCHODISKO	4.51	AB5	200
S2.02	GALÉRIA	22.74	AB5	300
S2.03	SCHODISKO	7.19	AB5	200
S2.04	ZÁKULISIE	17.78	AB5	200
S2.05	ŠATŇA	5.36	AB5	200
S2.06	KÚPEĽŇA + WC	4.36	AB5	200
		61.94		

KULTÚRNO–SPOLOČENSKÉ PRIESTORY

Legenda miestností

Označenie na výkrese	Účel miestnosti	Plocha [m²]	Prostredie	LPK v lux
B2.01	SCHODISKO	10.59	AB8	100
B2.02	PAVLAČ	24.55	AB8	100
		35.14		

LEGENDA :

- AP? — WIFI PRÍSTUPOVÝ BOD
- PC, 2x RJ45 — WIFI PRÍSTUPOVÝ BOD
- RACK — ROZVÁDZAČ PRE ŠTRUKTUROVANÚ KABELÁŽ

1	03/2024	KLIMATIZÁCIE, FOTOVOLTIKA, DUEL			
REV.ČÍSLO	DÁTUM	POPIS			
NAVRHOVAL	ZOD.PROJEKTANT	VYPRACOVAL	KRESLIL	VED.PROJEKTU	
				Ing. Arch.	
KRAJ Bratislavský			OKRES Senec		
INVESTOR Obec Kostoľná pri Dunaji, 903 01 Kostoľná pri Dunaji 59				FORMÁT	8A4
OBERATEL Obec Kostoľná pri Dunaji, 903 01 Kostoľná pri Dunaji 59				DÁTUM	03/2025
NÁZOV ZVÝŠENIE ENERGETICKEJ ÚČINNOSTI BUDOVY KULTÚRNEHO DOMU V KOSTOLNEJ PRI DUNAJI SO 13				STUPEŇ	SP
				ZAK.Č.	260413-045
ČASŤ Pôdorys 2NP				MIERKA	1:75
PREDMET VÝKRESU Slaboprúdové rozvody				Č.VÝKRESU	E13.2
				LIST	1