


Rozvinutý pohľad na stenu javisko

1:50



**POZNÁMKY:**

- Všetky prípadné zmeny projektu je treba pred ich realizáciou prekonzultovať s autormi projektu. ich realizácia je možná iba na základe písomného súhlasu.
- Prípadné nejasnosti, resp. nezrovnalosti v projekte je treba bezodkladne oznámiť zodpovednému projektantovi.
- Projektované rozmery všetkých stavebných výrobkov a konštrukcií je treba pred ich zhotovením overiť premeraním priamo na stavbe.
- Dielskú dokumentáciu treba predložiť zodpovednému projektantovi na schválenie.
- Štandard objednávaného materiálu musí dodávateľ prekonzultovať s architektom a jeho objednávka je možná len na základe písomného súhlasu architekta, v opačnom prípade architekt nezodpovedá za tieto štandardy.
- Pri realizácii treba postupovať s maximálnou presnosťou a veľkým dôrazom na kvalitu.
- Všetky zariadenia musia obsahovať potrebné súčasti, tak aby zhotovený predmet dodávky bol užívania schopný v plnom rozsahu

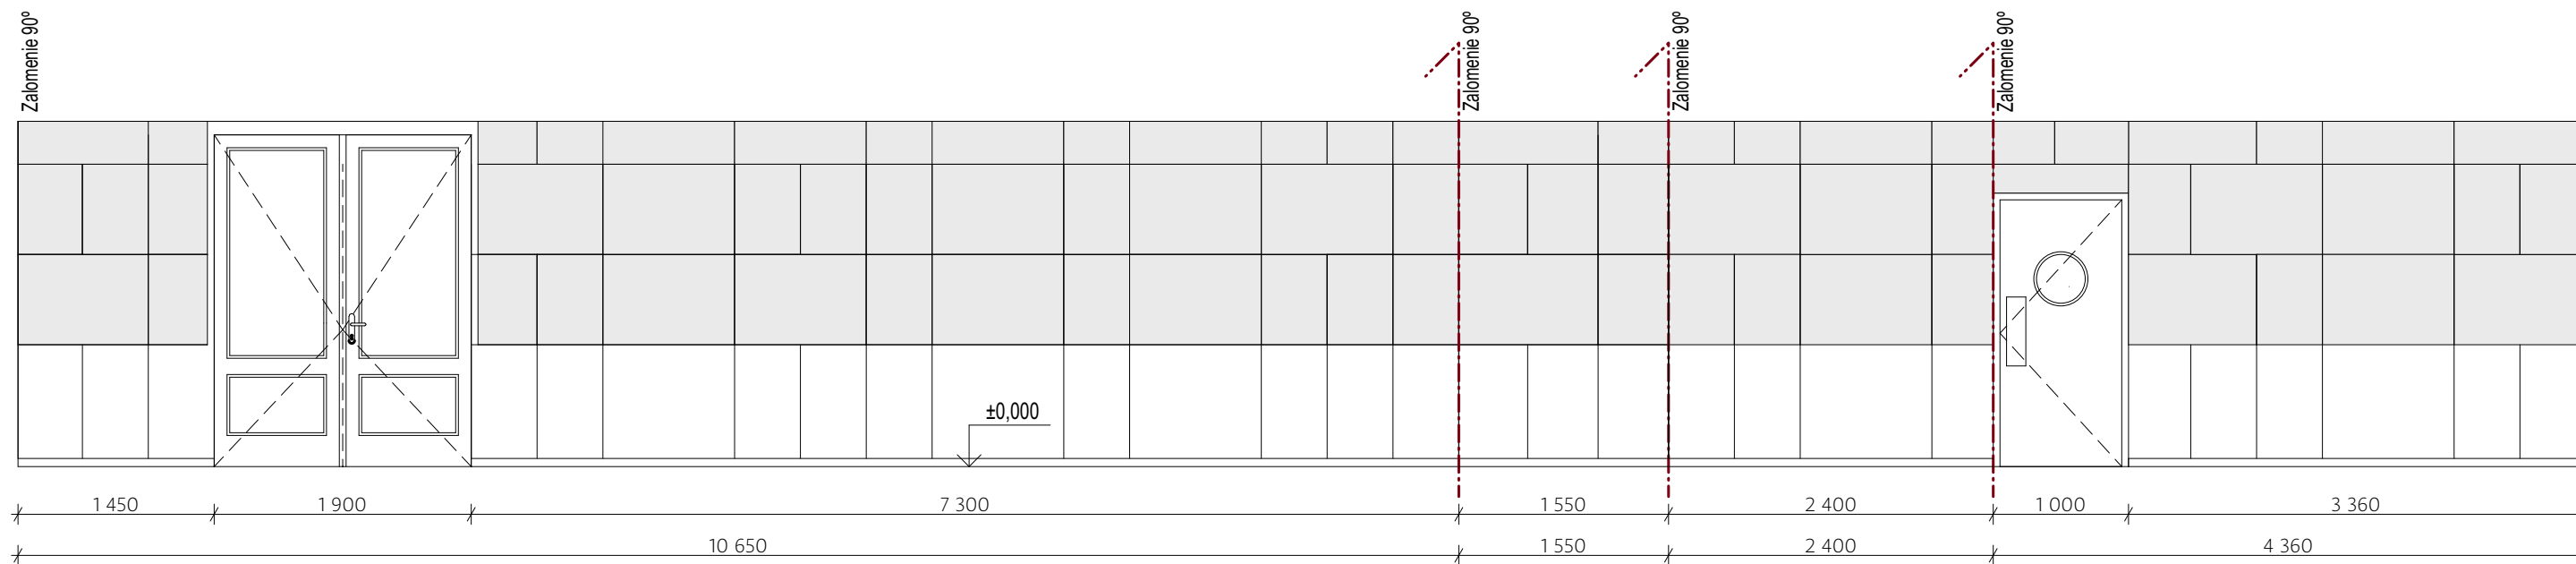

Rozvinutý pohľad na stenu pod balkónom


1:50

Stavebný objekt: **D**  
 Súradnicový a výškový systém: JTSK / BpV

**Investor:**  
 Obec Kostolná pri Dunaji;  
 Kostolná pri Dunaji č. 59 903 01

**Zodpovedný projektant:**  
 Ing.arch. Zuzana Kierulfová,  
 Hrubý Šúr 15, 925 25, okr. Senec,  
 zkierulfova@gmail.com, +421 905 514 725, www.createrra.sk

**Spracoval:**  
 Ing. Matej Orolín;  
 Ladislav Varjú;

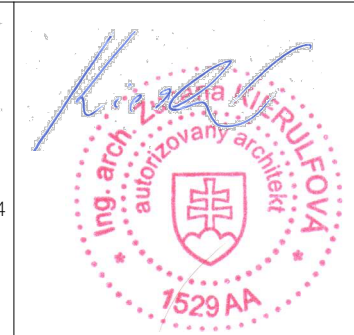

Názov projektu:  
**ZVÝŠENIE ENERGETICKEJ ÚČINNOSTI BUDOVY KULTÚRNEHO DOMU V KOSTOLNEJ PRI DUNAJI – ZELENÁ STRECHA**

Obsah výkresu: výkres: 297/550

**Zelená strecha - drevený obklady** **1:50**

Časť PD: **PRESTREŠENIE**

Stupeň PD: **PROJEKT PRE OHLÁSENIE STAVEB.ÚPRAV**

Dátum: <b>06/2026</b>	Číslo výkresu: <b>D.03</b>	Číslo paré:
--------------------------	-------------------------------	-------------

