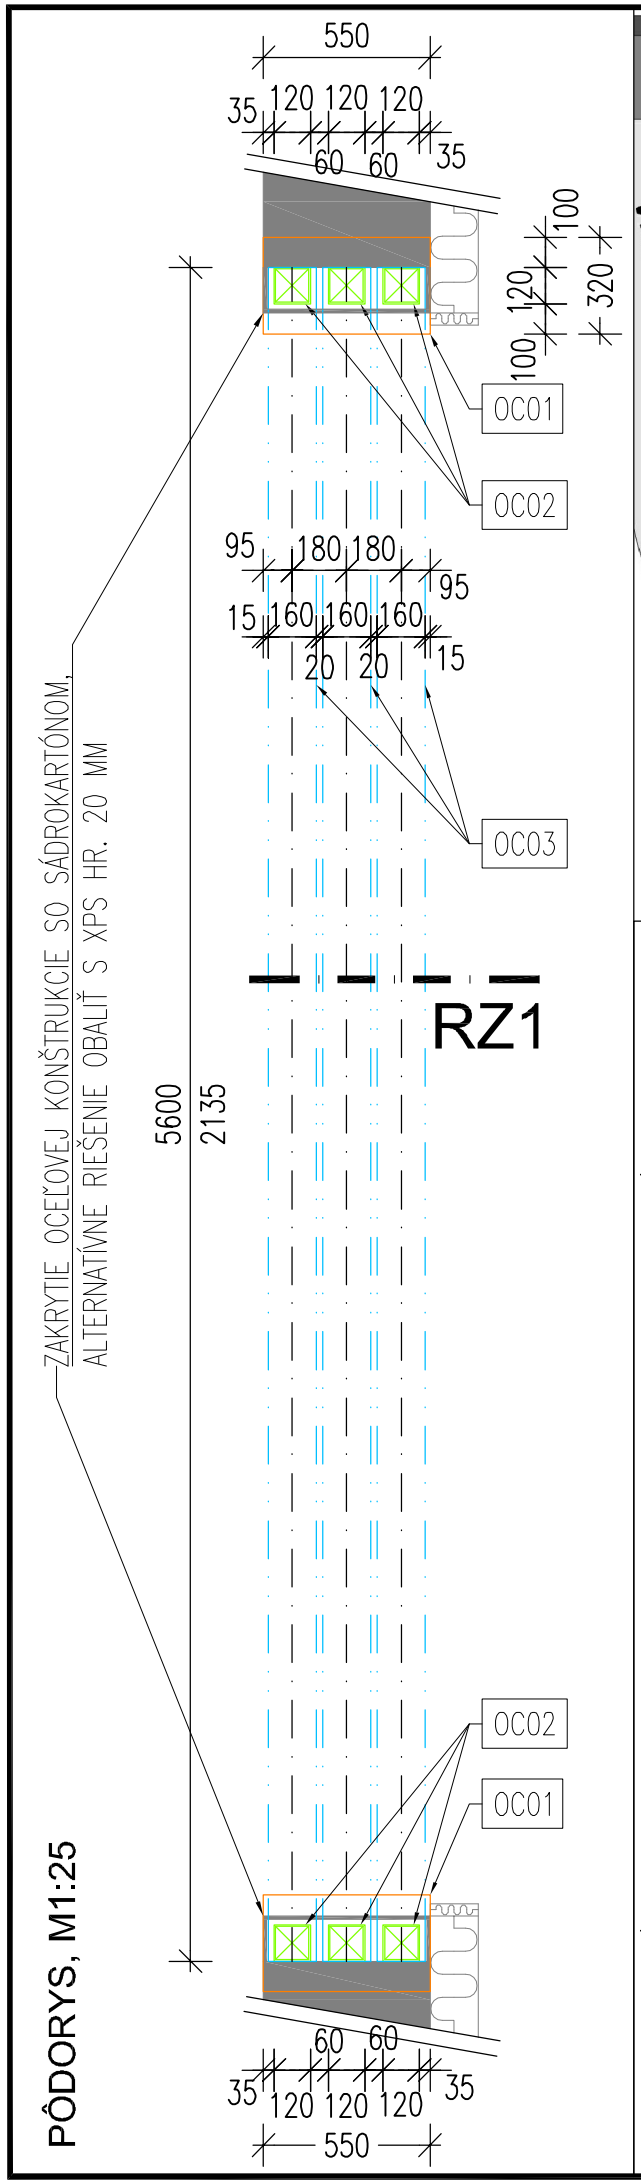

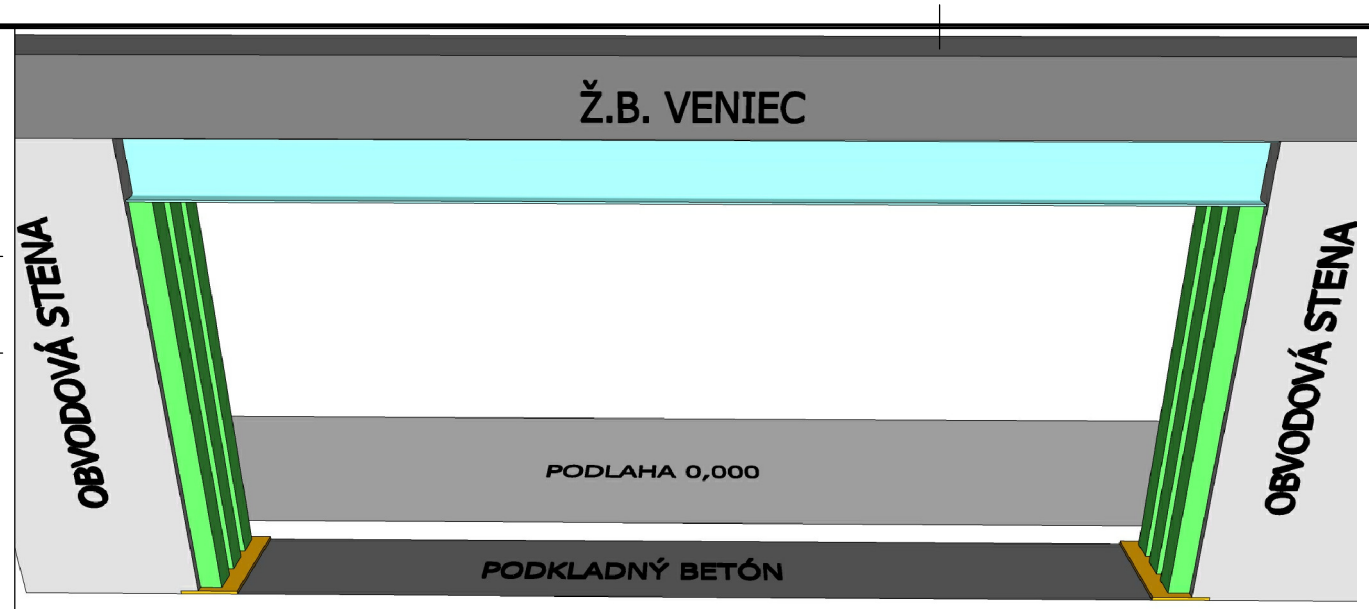

SCHEMATICKÉ ZOBRAZENIE V 3D

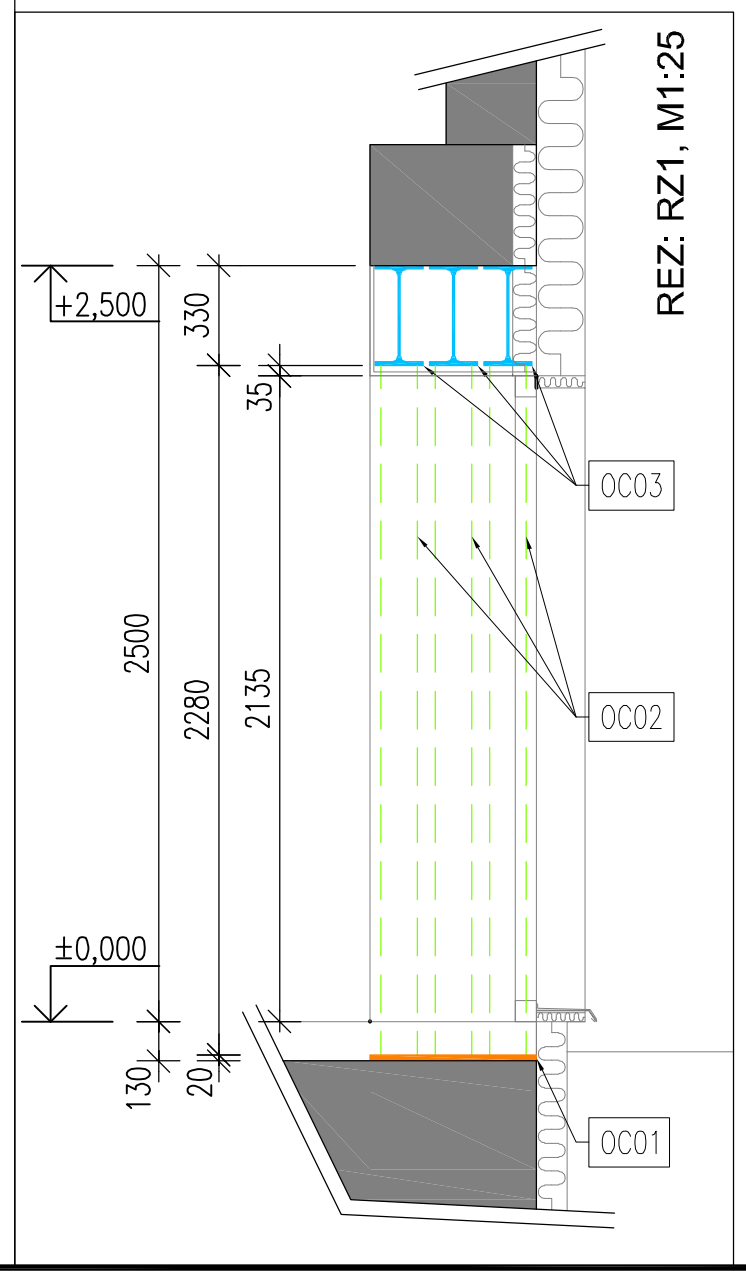

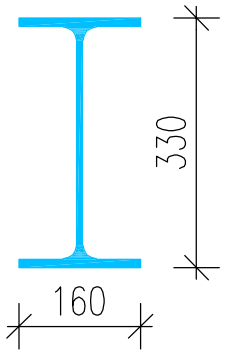

PÔDORYS 1.NP, M1:250

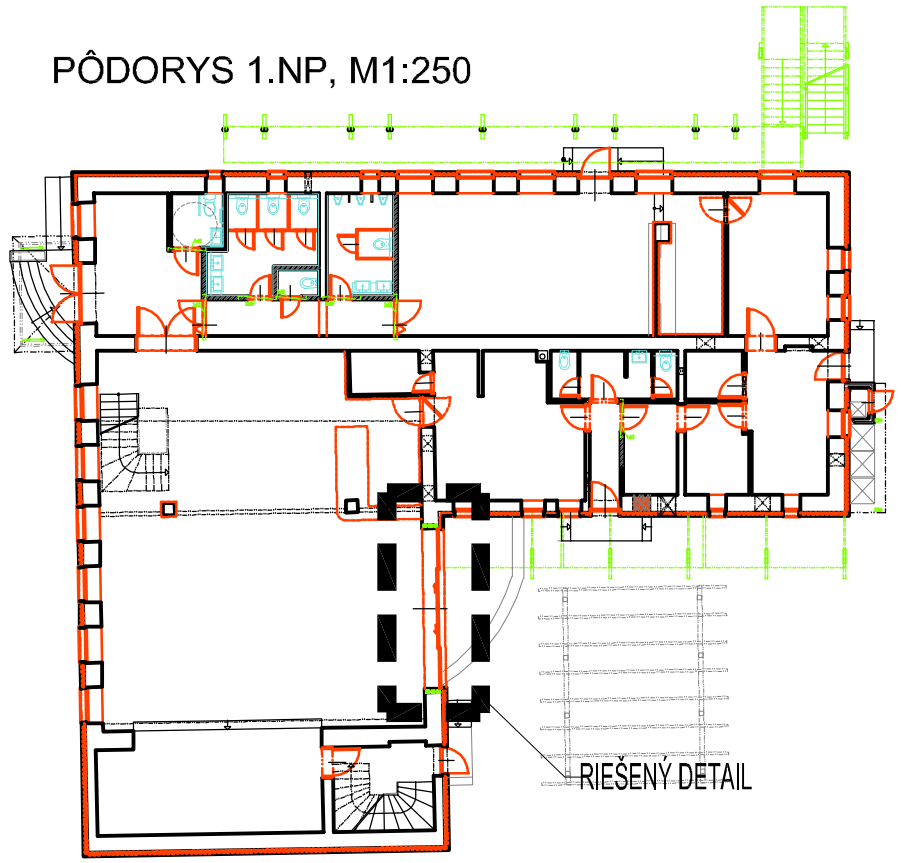

LEGENDA OCEĽOVÝCH KONŠTRUKCIÍ

OZNAČ.	POPIS	DĹŽKA (m/ks)	POČET (ks)	CELK.DĹŽKA (m)	SPOLU (m)	POZNÁMKA
OC02	OCEĽOVÝ STĹP-joklovina 120x120x5/S235	2,30	6	13,80	13,80	Spodnú časť stĺpa je potrebné zvariť k oceľovej platni (OC01), hornú časť zvariť k OC03.
OC03	OCEĽOVÝ VÁZNIK IPE330/S235	5,60	3	16,80	16,80	Spodnú časť zvariť k OC02, horná časť bude podopierať konštrukciu žb. venca.
OC01	OCEĽOVÁ PLATŇA PL20 550x320x20	-	2	-	-	Oceľovú platňu je potrebné kotviť do podkladného betónu: chemická kotva 4x M12 / 8.8

POZNÁMKY

- SKUTOČNÉ ROZMERY KONŠTRUKCIÍ JE PRED ICH VÝROBOU NUTNÉ ZAMERAŤ NA STAVBE
- DODÁVATEĽ TEJTO STAVBY JE POVINNÝ PREKONTROLOVAŤ STAVEBNÉ ROZMERY OBJEKTU PRED ZAČATÍM STAVEBNÝCH PRÁC
- PROJEKT BOL VYPRACOVANÝ NA ZÁKLADE POŽIADAVIEK A PODKLADOV POSKYTNUTÝCH INVESTOROM

KRESLENÉ PODĽA STN 01 3420, VÝKRESY POZEMNÝCH STAVIEB, SPOLOČNÉ POŽIADAVKY A USTANOVENIA. PROJEKTOVÁ DOKUMENTÁCIA JE SÚČASŤOU ARCHITEKTONICKÉHO DIELA A PODLIEHA ZÁKONU O AUTORSKOM PRÁVE. PROJEKT JE DUŠEVNÝM MAJETKOM AUTORA A PRETO POUŽÍVAŤ, ROZMNOŽOVAŤ A PUBLIKOVAŤ PROJEKT MOŽNO IBA S PÍSOMNÝM SÚHLASOM AUTORA. ZMENY V PROJEKTE JE MOŽNÉ VYKONAŤ IBA S PÍSOMNÝM SÚHLASOM AUTORA !!!

AUTORI PROJEKTU	HLAVNÝ PROJEKTANTI	ZODP. ROJEKTANT	VYPRACOVAL / KRESLIL
Ladislav Varjú	Ladislav Varjú	Ladislav Varjú	Ladislav Varjú

KRAJ: BRATISLAVSKÝ | OBEC: KOSTOLNÁ PRI DUNAJI

INVESTOR: Obec Kostolná pri Dunaji

STAVBA:

ZVÝŠENIE ENERGETICKEJ ÚČINNOSTI BUDOVY KULTÚRNEHO DOMU V KOSTOLNEJ PRI DUNAJI

ADRESA: č. 6, 903 01 KOSTOLNÁ PRI DUNAJI, k.ú. Kostolná pri Duanji, č.p. 5/3, 5/4, 2/4, 69/1

CROW-LINE
Ladislav Varjú - CROW-LINE, Mierová 950/8, 925 23 Jelka
varju@crowline.sk, +421 915 151 824, www.crowline.sk

DÁTUM	03/2025
STUPEŇ PD	PROJEKT PRE OHLÁSENIE STAVEBNÝCH ÚPRAV
PROFESIA	STAVEBNÁ ČASŤ

OBSAH VÝKRESU: NOVÝ STAV - DETAIL KONŠTRUKCIE NOVÉHO OTVORU

MIERKA:	ČÍSLO VÝKR.:	PARÉ:
1 : 50	04+	6