




POHĽAD JUHOZÁPADNÝ

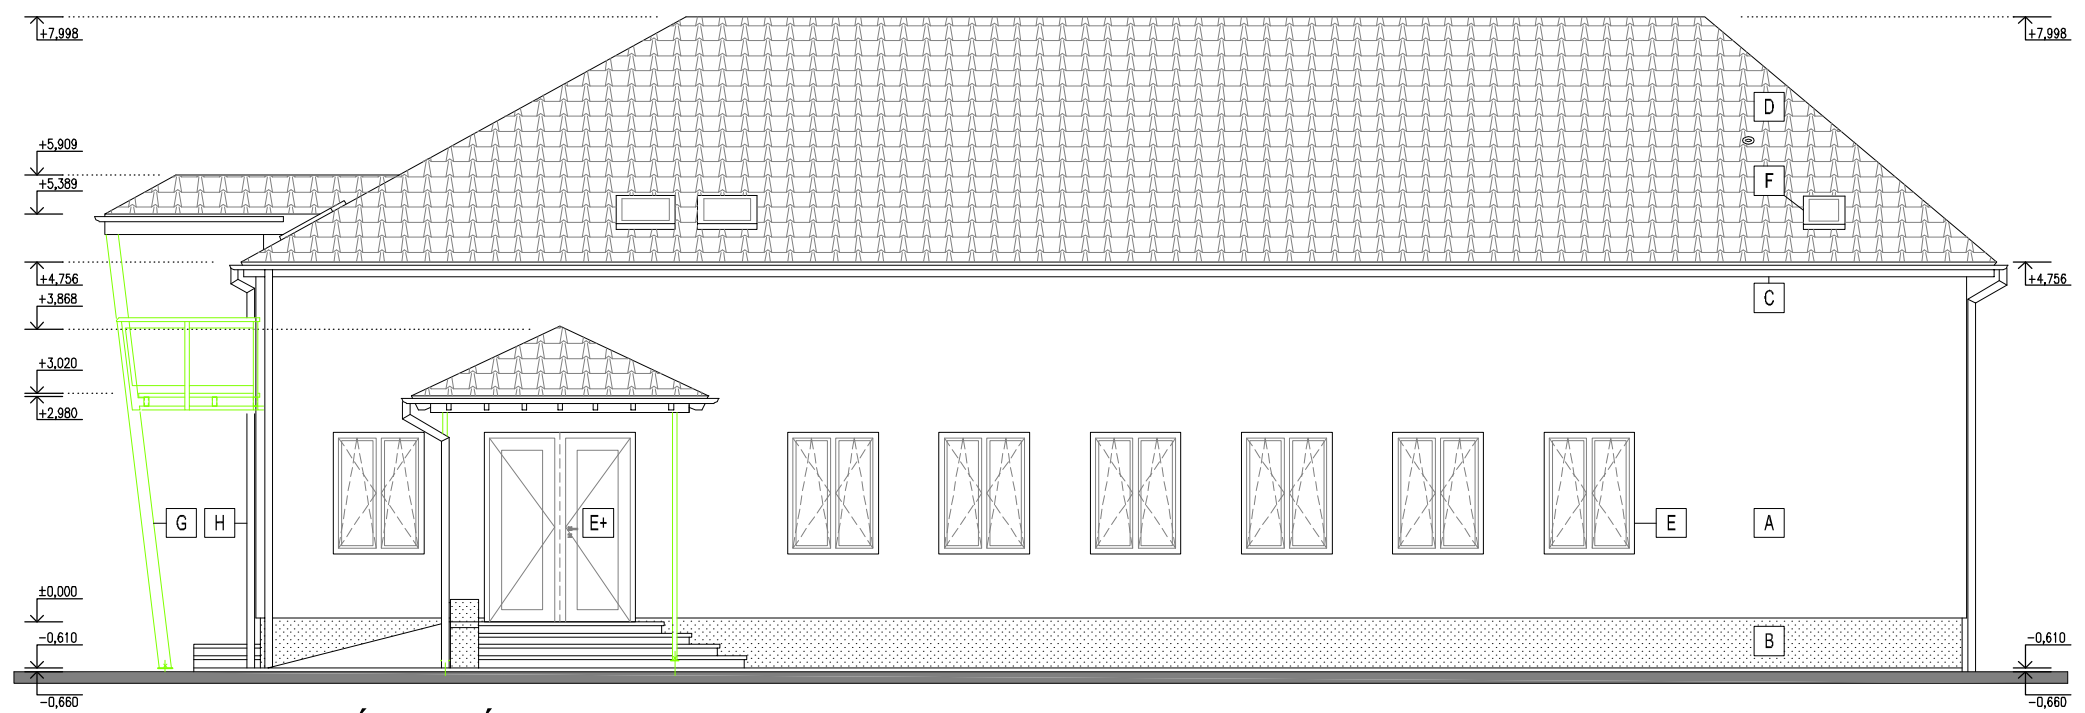

POHĽAD SEVEROZÁPADNÝ

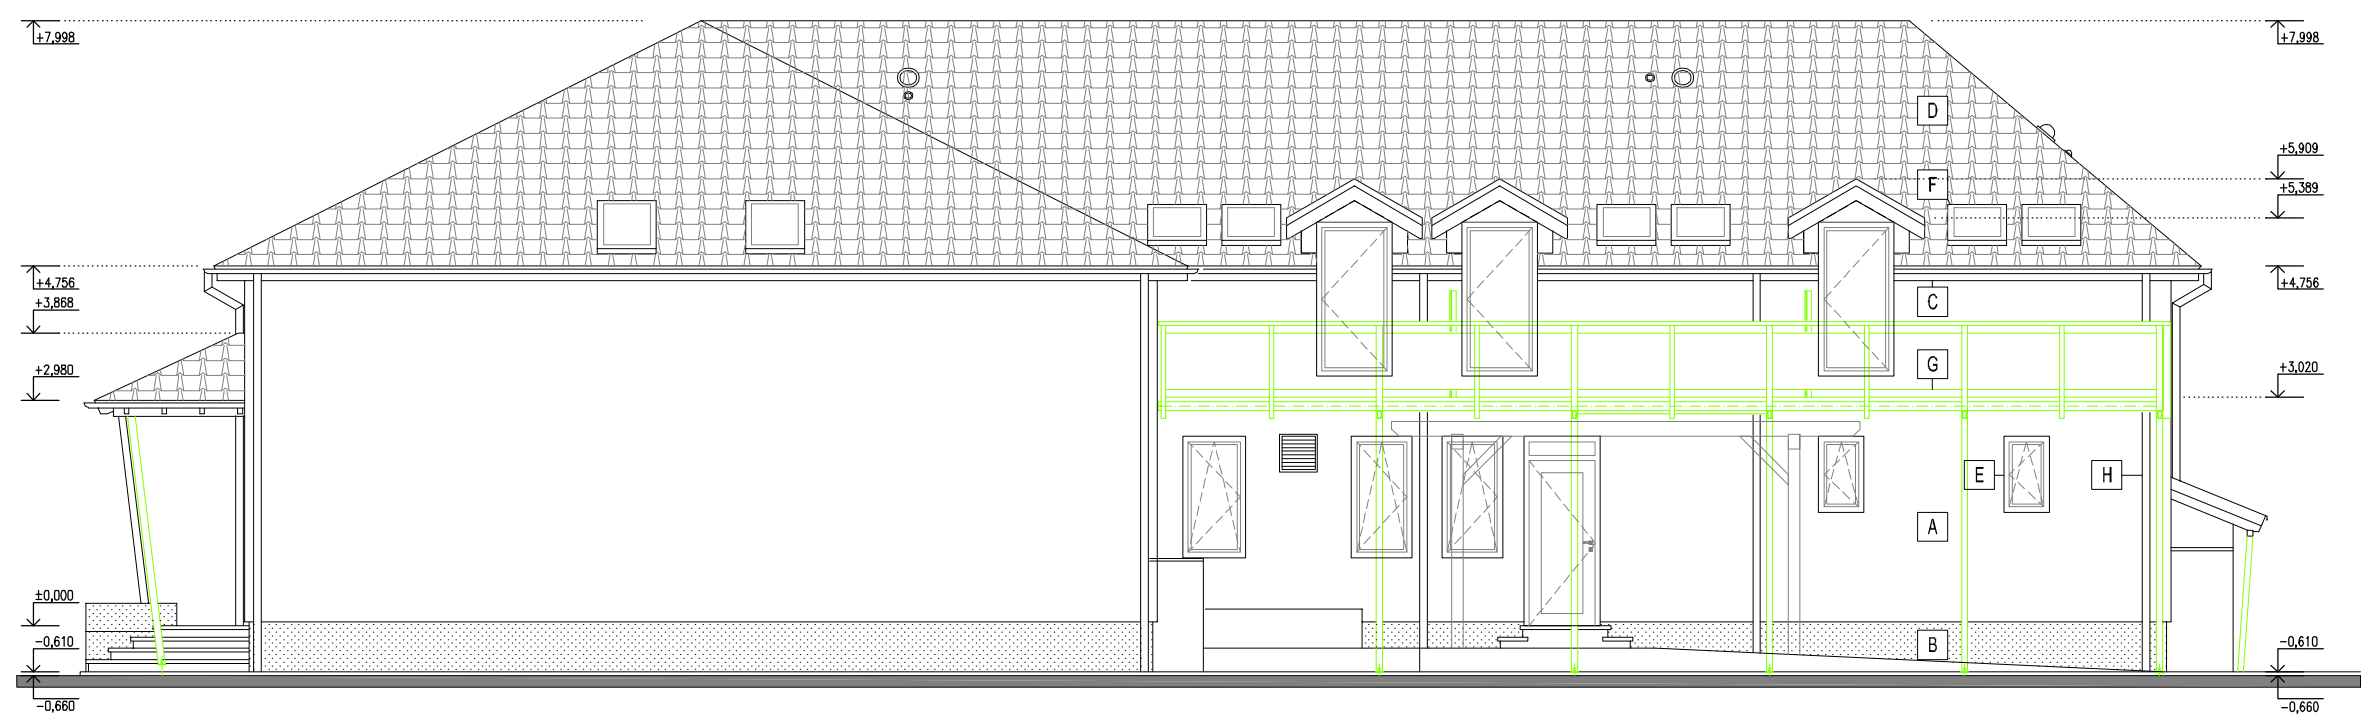

POHĽAD JUHOVÝCHODNÝ

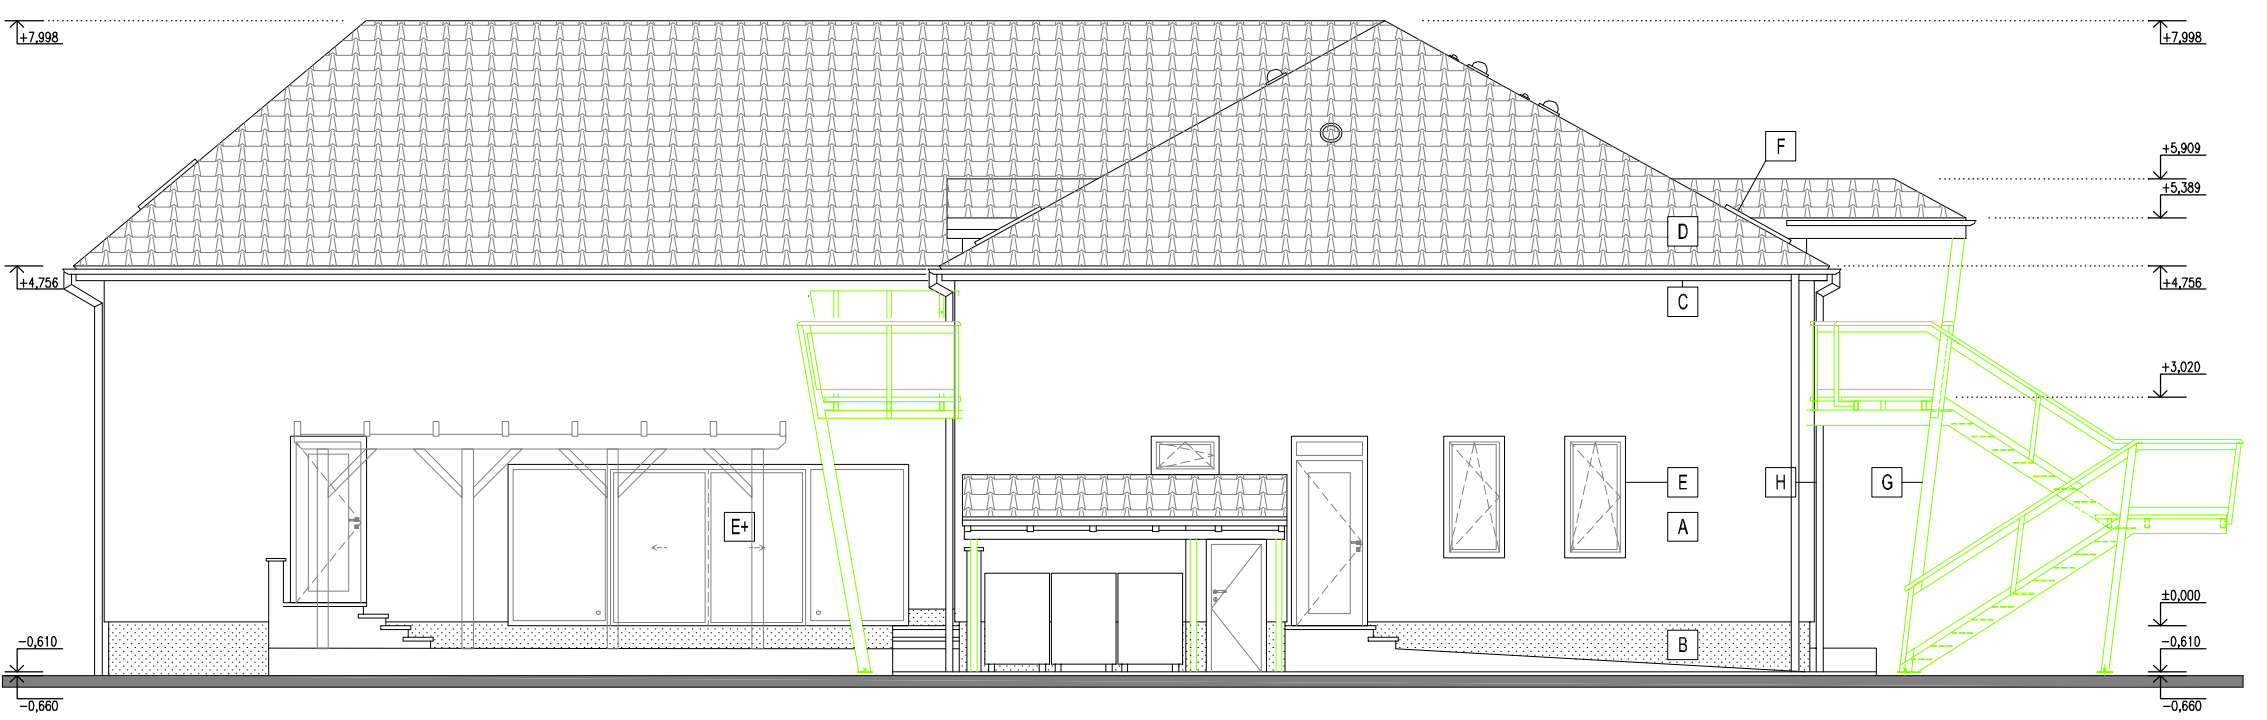

POHĽAD SEVEROVÝCHODNÝ

LEGENDA


- A VONKAJŠIA OMIETKA HLADKÁ, FARBA SVETLOBÉŽOVÁ
- B SOKEL, FARBA TMAVOSIVÁ
- C PODBITIE-PRESAH STRECHY - VONKAJŠIA OMIETKA HLADKÁ, FARBA TMAVOHNEDÁ
- D STREŠNÁ KRYTINA - BRAMAC, FARBA TEHĽOČERVENÁ
- E DREVOHLÍKOVÉ VÝPLŇOVÉ KONŠTRUKCIE S IZOLAČNÝM TROJSKLOM, FARBA ZLATOHNEDÁ
- E+ DREVOHLÍKOVÉ VÝPLŇOVÉ KONŠTRUKCIE S IZOLAČNÝM TROJSKLOM, FARBA ZLATOHNEDÁ
- F STREŠNÉ OKNÁ VELUX, FARBA PRÍRODNÁ TMAVOSEDÁ
- G EXISTUJÚCA OCEĽOVÁ KONŠTRUKCIA, FARBA TMAVOSIVÁ
- H KLAMPIARSKÉ VÝROBKÝ Z LAKOVANÉHO PLECHU, FARBA TEHĽOČERVENÁ

POZNÁMKY

- DODÁVATEĽ TEJTO STAVBY JE POVINNÝ PREKONTROLOVAŤ STAVEBNÉ ROZMERY OBJEKTU PRED ZAČATÍM STAVEBNÝCH PRÁČ
- KAŽDÚ ZMENU FAREBNÉHO RIEŠENIA OBJEKTU, JE POTREBNÉ PREKONZULTOVAŤ S AUTOROM PROJEKTOVEJ DOKUMENTÁCIE
- PROJEKT BOL VYPRACOVANÝ NA ZÁKLADE POŽIADAVIEK A PODKLADOV POSKYTNUTÝCH INVESTOROM
- PROJEKTOVÁ DOKUMENTÁCIA JE VYPRACOVANÁ PRE OHLÁSENIE DROBNEJ STAVBY, NENAHRÁDZA REALIZAČNÚ PROJEKTOVÚ DOKUMENTÁCIU

KRESLENÉ PODLA STN 01 3420, VÝPISY POZEMNÝCH STAVIEB, SPOLOČNE POŽIADAVKY A USTANOVENIA PROJEKTOVÁ DOKUMENTÁCIA JE SÚČASŤOU ARCHITECTONICKÉHO DIELA A PODLEHA ZÁKONU O AUTORSKOM PRAVE. PROJEKT JE DUŠEVNÝM MAJETKOM AUTORA A PŘETO POŽIADAVKY, ROZMÄŤOVÄŤ A PUBLIKOVÄŤ PROJEKT MÖZNO IBA S PÍSOMNÝM SÜHLASOM AUTORA, ZMENY V PROJEKTE JE MÖZNO VÝKONÄŤ IBA S PÍSOMNÝM SÜHLASOM AUTORA.Ľ

AUTORI PROJEKTU Ladislav Varjú	HLAVNÝ PROJEKTANTI Ladislav Varjú	ZODP. ROJEKTANT Ladislav Varjú	VYPRACOVAL / KRESLIL Ladislav Varjú
KRAJ: BRATISLAVSKÝ INVESTOR: Obec Kostolná pri Dunaji		OBEC: KOSTOLNÄ PRI DUNAJI	
STAVBA: <b>ZVÝŠENIE ENERGETICKEJ ÜČINNOSTI BUDOVY KULTÜRNEHO DOMU V KOSTOLNEJ PRI DUNAJI</b>			
ADRESA: č. 6, 903 01 KOSTOLNÄ PRI DUNAJI, k.ú. Kostolná pri Dunaji, č.p. 5/3, 5/4, 2/4, 69/1		DÄTUM 03/2025	
OBSAH VÝKRESU: NOVÝ STAV - POHĽADY		STUPEŇ PD PROJEKT PRE OHLÄENIE STAVEBNÝCH ÜPRAV	
		PROFESIA STAVEBNÄ ČÄST	
		MIERKA: 1 : 100	
		ČÍSLO VÝKR.: 08	
		PARÉ: 5	

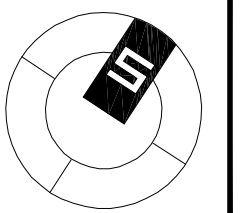

**CROW-LINE**  
Ladislav Varjú - CROW-LINE, Märovä 950/5, 925 23 Jätra  
varju@crow-line.sk, +421 915 151 824, www.crow-line.sk