


- LEGENDA :
- Priestor osadenia FV prvkov na stenu objektu
 - Kábllová trasa DC vedení
 - Kábllová trasa AC vedení

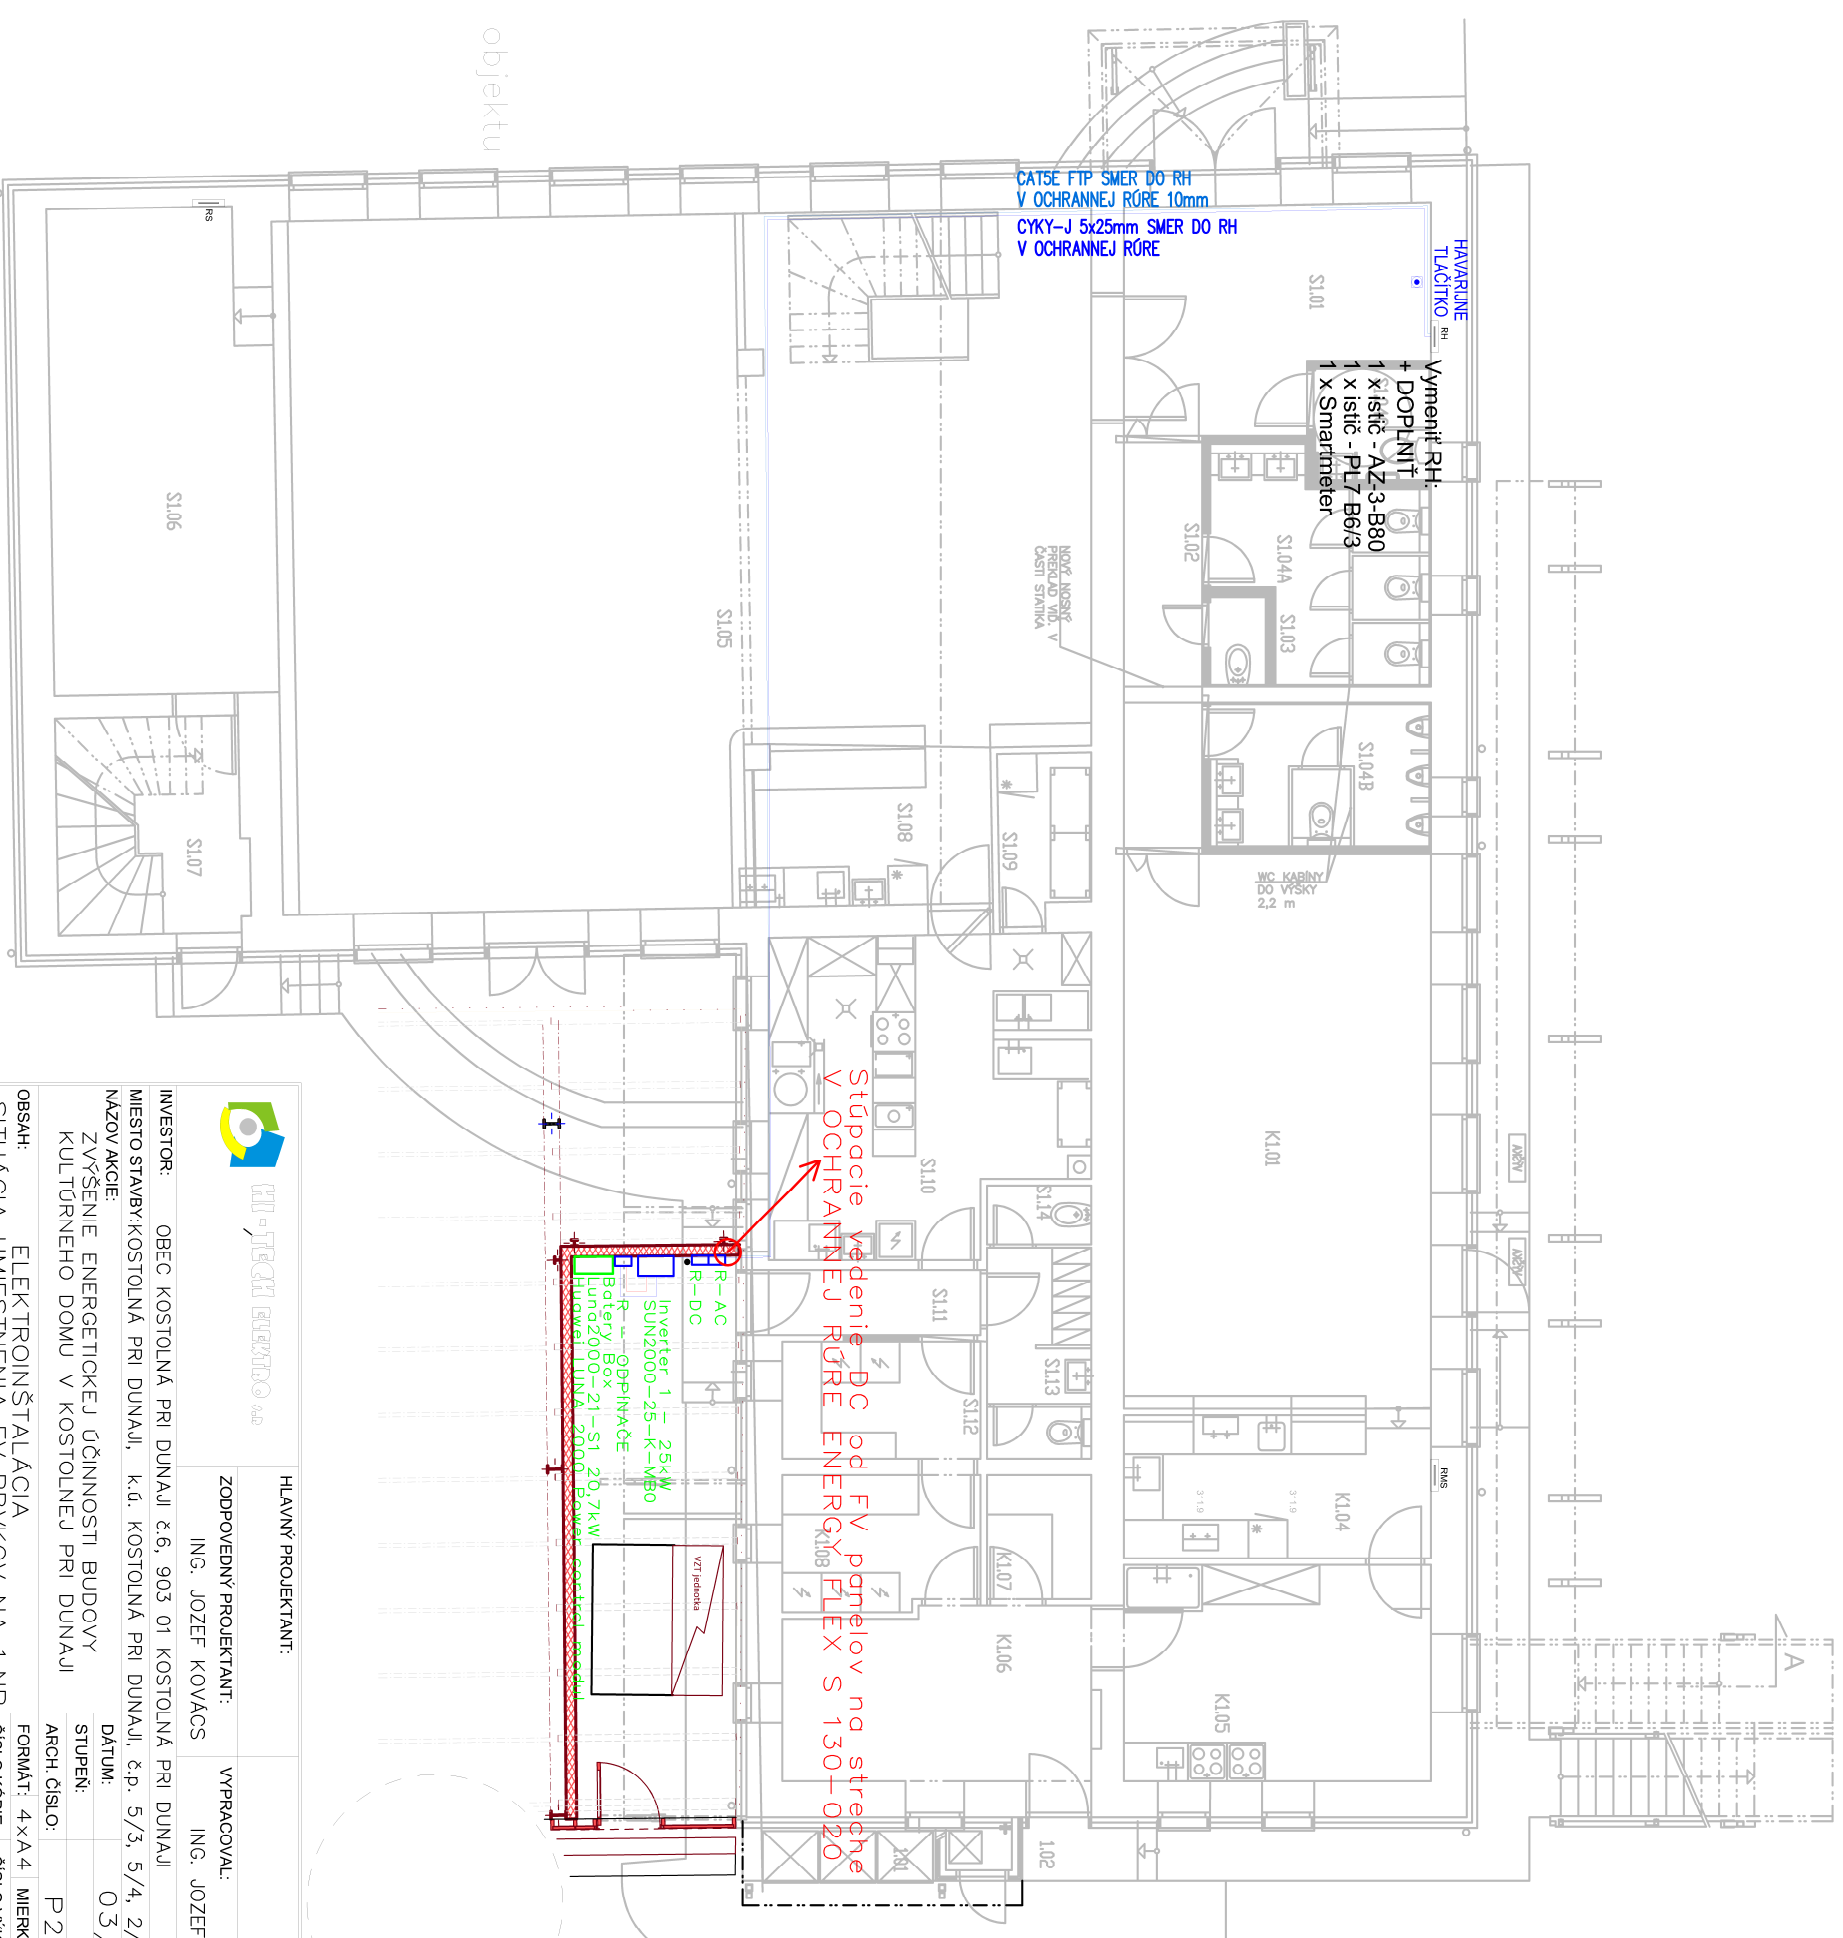

HLAVNÝ PROJEKTANT: ING. JOZEF KOVÁCS	VYPRACOVAL: ING. JOZEF KOVÁCS
ZODPOVEDNÝ PROJEKTANT: ING. JOZEF KOVÁCS	
INVESTOR: OBEČ KOSTOLNÁ PRI DUNAJI č.6, 903 01 KOSTOLNÁ PRI DUNAJI MIESTO STAVBY: KOSTOLNÁ PRI DUNAJI, k.ú. KOSTOLNÁ PRI DUNAJI, č.p. 5/3, 5/4, 2/4, 69/1	
NAZOV AKCIE: ZVÝŠENIE ENERGETICKEJ ÚČINNOSTI BUDOVY KULTÚRNEHO DOMU V KOSTOLNEJ PRI DUNAJI	
DÁTUM: 03/2025 STUPEŇ: SPD	
ARCH. ČÍSLO: P.250310 FORMÁT: 4x A4 MIERKA:	
OBSAH: ELEKTROINŠTALÁCIA SITUÁCIA UMIESŤENIA FV PRVKOV NA 1.NP	
ČÍSLO VÝKRESU:	
SÚSTAVA: 3N+PE AC 400/230V 50Hz, TN-S, 2-1000V DC/IT	



HUS na pripojenie zariadení na pospájanie

E2