
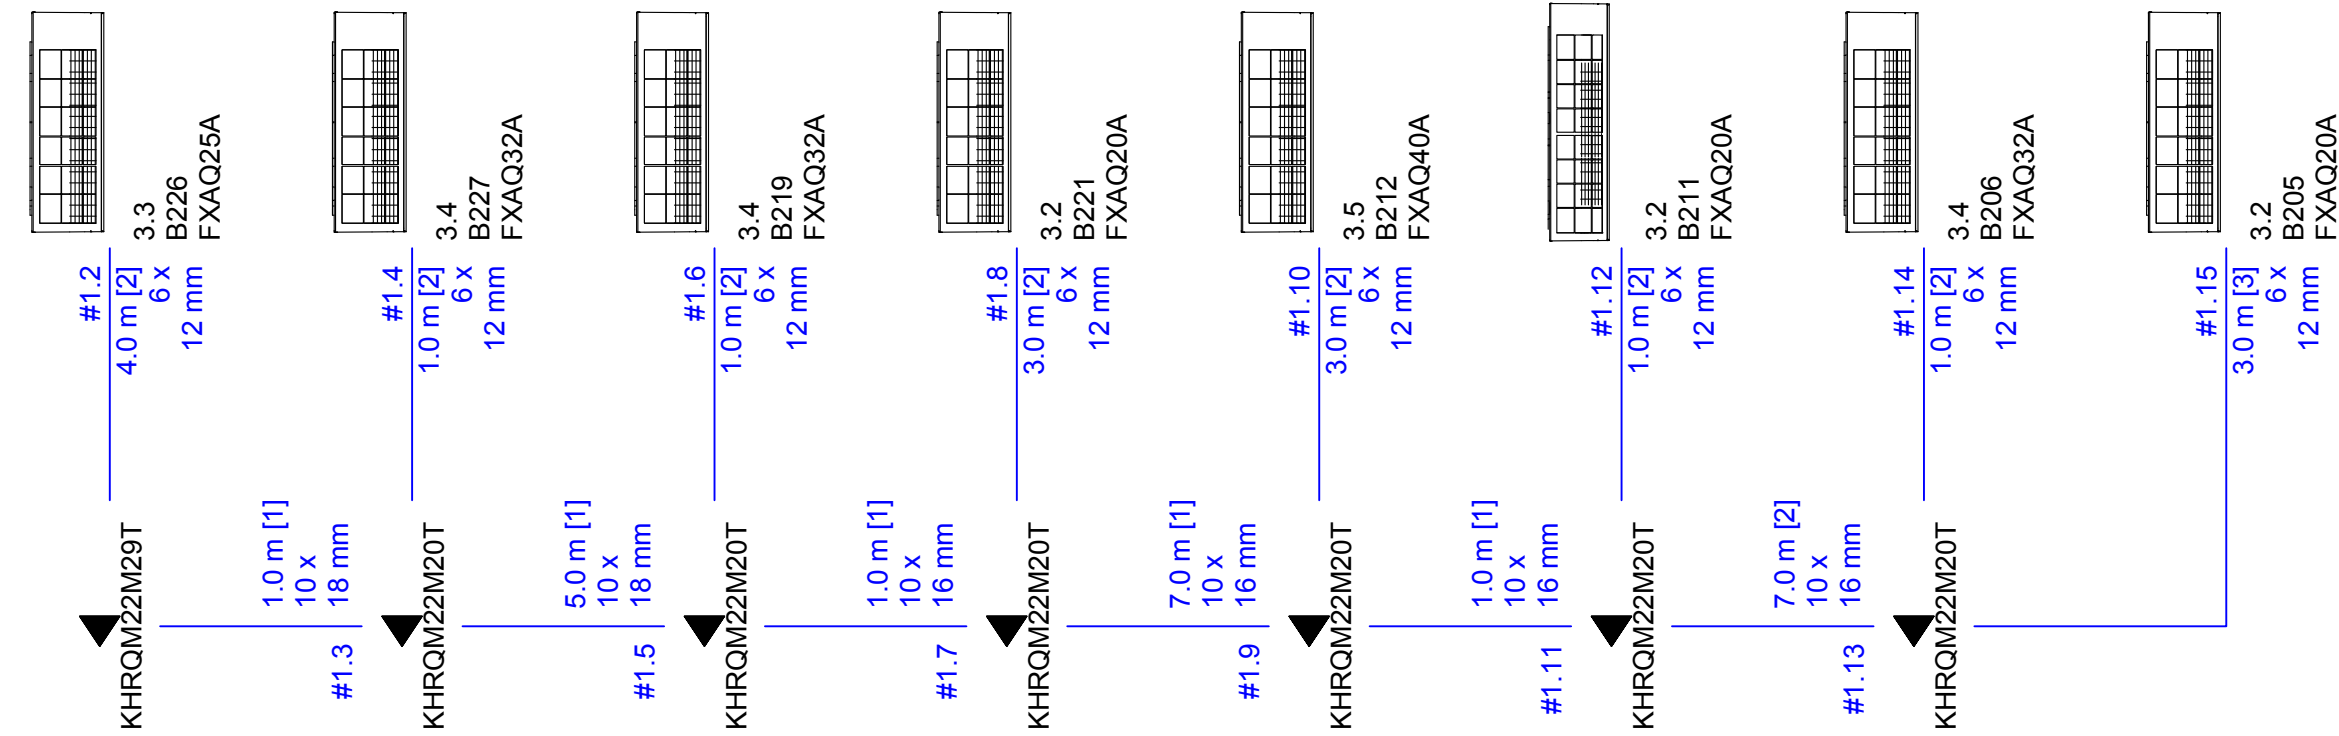


3.1
RXYQ8U

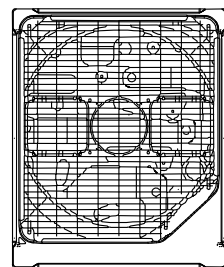


POZNÁMKY

- PROJEKTOVÁ DOKUMENTÁCIA JE VYPRACOVANÁ PRE OHLÁSENIE DROBNEJ STAVBY, NENAHRÁDZA REALIZAČNÚ PROJEKTOVÚ DOKUMENTÁCIU

KRESLENÉ PODĽA STN 01 3420. VÝKRESY POZEMNÝCH STAVIEB, SPOLOČNÉ POŽIADAVKY A USTANOVENIA. PROJEKTOVÁ DOKUMENTÁCIA JE SÚČASŤOU ARCHITECTONICKÉHO DIELA A PODĽIEHA ZÁKONU O AUTORSKOM PRÁVE. PROJEKT JE DUŠEVNÝM MAJETKOM AUTORA A PRETO POUŽÍVAŤ, ROZMNOŽOVAŤ A PUBLIKOVAŤ PROJEKT MOŽNO IBA S PÍSOBNÝM SÚHLASOM AUTORA. ZMENY V PROJEKTE JE MOŽNÉ VYKONAŤ IBA S PÍSOBNÝM SÚHLASOM AUTORA !!!

AUTORI PROJEKTU	HLAVNÝ PROJEKTANTI	ZODP. ROJEKTANT	VYPRACOVAL / KRESLIL
Ladislav Varjú	Ladislav Varjú	Ing. Emília Remenárová	Ing. Emília Remenárová
KRAJ: BRATISLAVSKÝ		OBEC: KOSTOLNÁ PRI DUNAJI	
INVESTOR: Obec Kostolná pri Dunaji			
STAVBA:			
ZVÝŠENIE ENERGETICKEJ ÚČINNOSTI BUDOVY KULTÚRNEHO DOMU V KOSTOLNEJ PRI DUNAJI			
ADRESA: č. 6, 903 01 KOSTOLNÁ PRI DUNAJI, k.ú. Kostolná pri Duanji, č.p. 5/3, 5/4, 2/4, 69/1			
OBSAH VÝKRESU:			
SCHEMA POTRUBIA ZAR.3 - CHLADENIE			
DÁTUM	03/2025		
STUPEŇ PD	PROJEKT PRE OHLÁSENIE STAVEBNÝCH ÚPRAV		
PROFESIA	VZDUCHOTECHNIKA		
MIERKA:	ČÍSLO VÝKR.:	PARÉ:	
1 : 50	05		

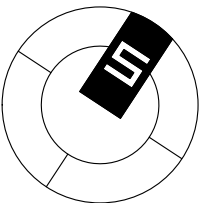

Ing. Emília Remenárová
Janka Kráľa 1328/19
941 11 Palárikovo
e.remenarova@gmail.com
0905 970 472