DETAIL ZAPOJENIA
PANELOVÝCH VYKUROVACÍCH TELIES M 1:10

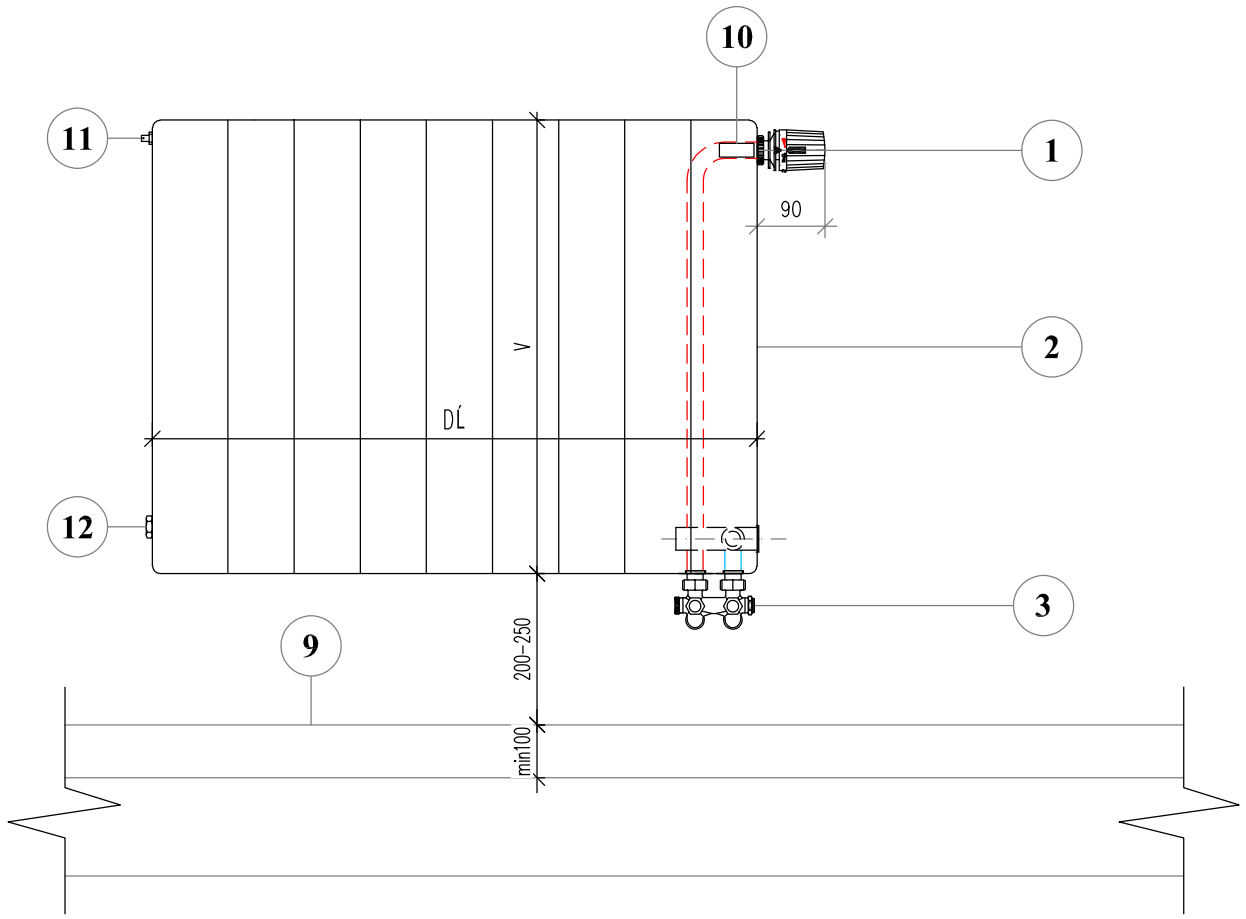

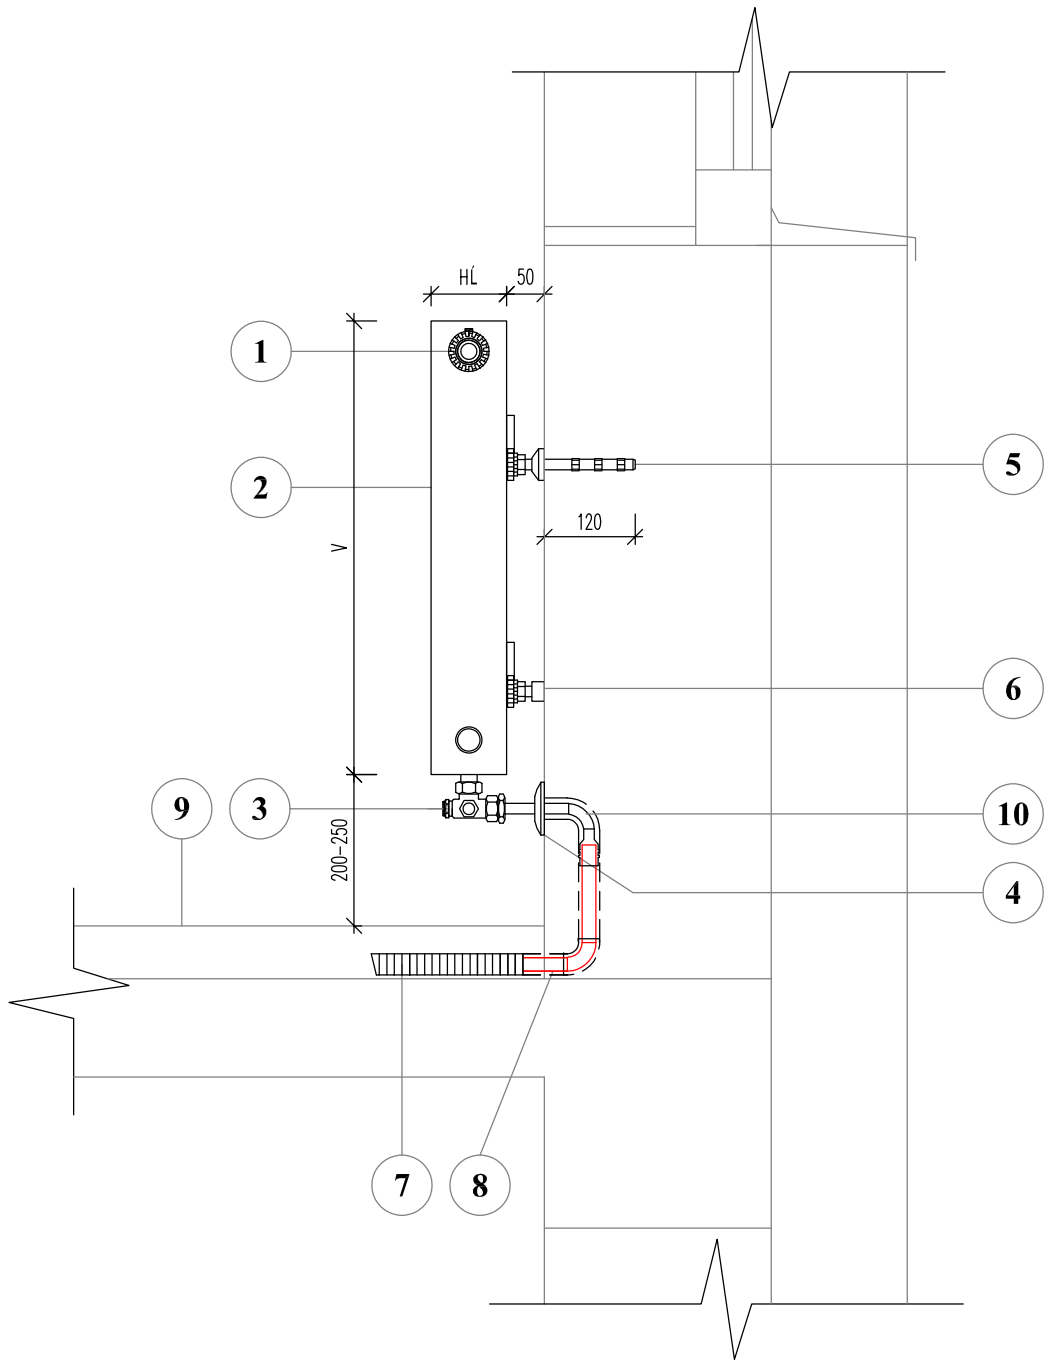

LEGENDA	
1	TERMOSTATICKÁ HLAVICA OVLÁDANIA
2	DOSKOVÉ VYKUROVACIE TELESO KORAD VENTIL KOMPAKT
3	PRIPOJENIE CEZ ROHOVÚ REGULAČNÚ PRIPOJOVACIU SADU PRE DVOJTRUBKOVÝ SYSTÉM - NAPR. IVAR.KIT DS 346/1
4	VARIABILNÁ ROZETA NA PREKRYTIE VYÚSTENIA PRÍPOJOK
5	DRŽIAK VYKUROVACIEHO TELESA
6	DIŠTANČNÁ VLOŽKA
7	IZOLÁCIA VYKUROVACIEHO POTRUBIA - OCHRANNÁ TRUBKA
8	VYKUROVACIE POTRUBIE Z MEDI 15x1.0mm
9	PODLAHA
10	PRIPOJOVACIA GARNITÚRA (KOLENO) K VYKUROVACÍM TELESÁM
11	ODVZDUŠNENIE VYKUROVACIEHO TELESA
12	ZÁTKA
V	VÝŠKA VYKUROVACIEHO TELESA, V = 300 ,400, 500, 600, 900 MM
HĹ	HĹBKA VYKUROVACIEHO TELESA, L = 65, 100, 155 MM
DĹ	DĹŽKA VYKUROVACIEHO TELESA

POZNÁMKY

TECHNICKÁ SPRÁVA JE NEODDELITEĽNOU SÚČASŤOU PROJEKTOVEJ DOKUMENTÁCIE!

Projektová kancelária : **TZB PRO-REAL S.R.O.**
PROJEKTOVANIE A REALIZÁCIA TECHNICKÝCH ZARIADENÍ BUDOV
TEL. : 0915 042 546, E-MAIL : LANCZBALINT@GMAIL.COM

Profesia : VYKUROVANIE

Stupeň dok. : DOKUMENTÁCIA PRE OHLÁSENIE STAVEBNÝCH ÚPRAV

Autor : Ladislav Varjú

Zodp. proj. UK : Ing. Bálint Lancz

Vypracoval UK : Ing. Bálint Lancz

Investor : Obec Kostolná pri Dunaji

Názov stavby : ZVÝŠENIE ENERGETICKEJ ÚČINNOSTI BUDOVY KULTÚRNEHO DOMU V KOSTOLNEJ PRI DUNAJI

Objekt :

Miesto stavby : č. 6, 903 01 KOSTOLNÁ PRI DUNAJI, k.ú. Kostolná pri Duanji, č.p. 5/3, 5/4, 2/4, 69/1

Obsah : DETAIL PANELOVÉHO RADIÁTORA

Autorizačné razítko :

Dátum : 03/2025 | Rev. č. :

Zák. č. : 2025/23 | Formát : 2xA4

Číslo výkresu : UK04

Mierka 1:10