


## DETAIL ZAPOJENIA

## REBRÍKOVÉHO VYKUROVACIEHO TELESA M 1:10

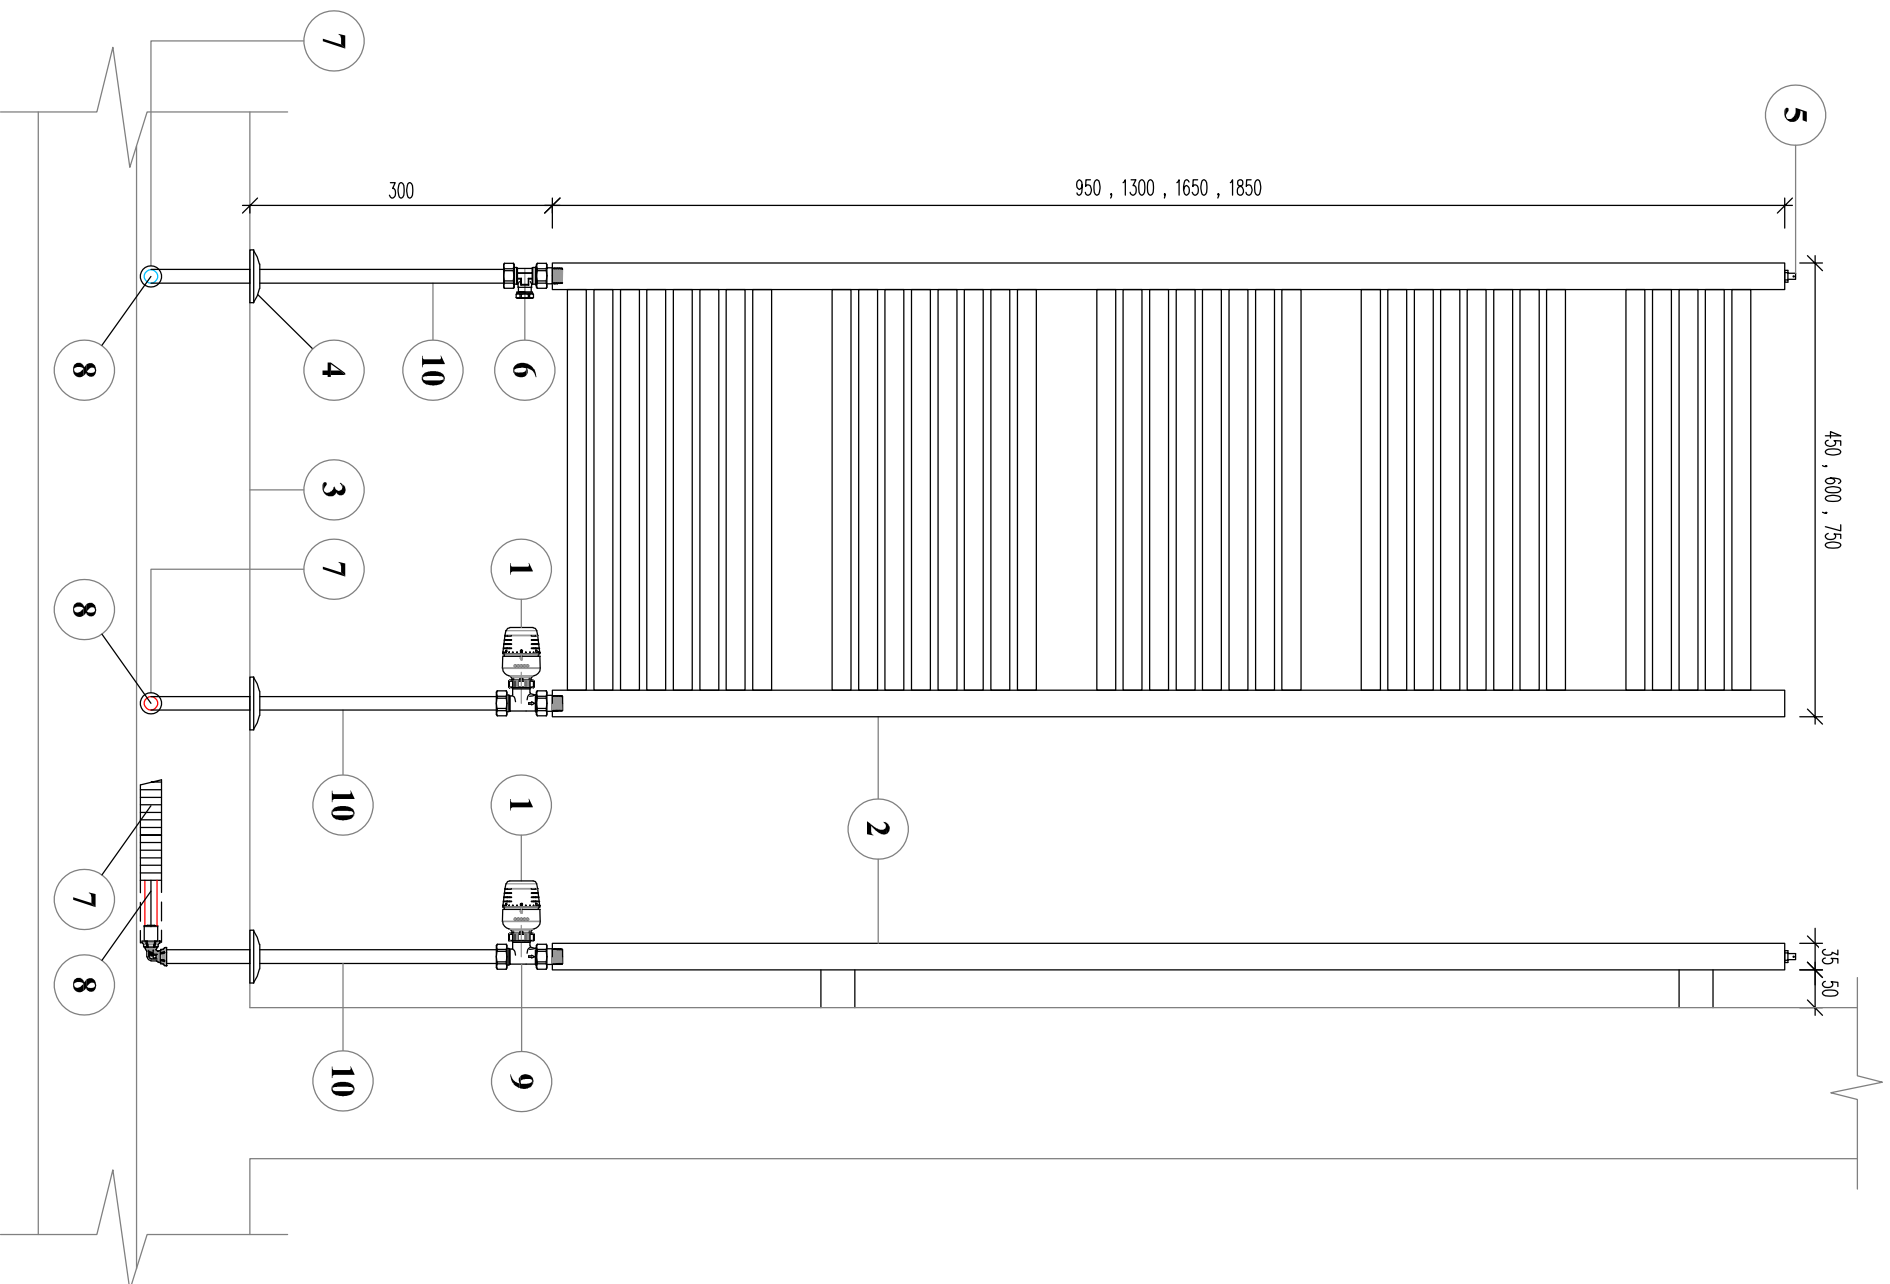

## LEGENDA

1	TERMOSTATICKÁ HLAVICA NAPR. IVAR OPTIMA DH 01
2	VYHRETVACIE KÚPEĽNÉ REBRÍKOVÉ TELESO
3	PODLAHA
4	VARIABILNÁ ROZETA NA PREKRYTIE VÝUSTENIA PRÍPOJOK
5	ODVZDUŠNENIE VYKUROVACIEHO TELESA
6	ROHOVÉ PRÍPOJOVACIE SKRUTKOVANIE DN15 - NAPR. IVAR OPTIMA DV 023 PRIAME DN15
7	IZOLÁCIA VYKUROVACIEHO POTRUBIA - OCHRANNÁ TRUBKA
8	VYKUROVACIE POTRUBIE - MEĎ 15x1,0mm
9	TERMOSTATICKÝ VENTIL - NAPR. IVAR OPTIMA DV 013 PRIAMY DN15
10	PRÍPOJOVACIA GARNITÚRA (KOLENO) K VYKUROVACÍM TELESÁM

## POZNÁMKY

TECHNICKÁ SPRÁVA JE NEODDELITELNOU SÚČASŤOU PROJEKTIVEJ DOKUMENTÁCIE!

Projektová kancelária : <b>TZB PRO-REAL S.R.O.</b> PROJEKTOVANIE A REALIZÁCIA TECHNICKÝCH ZARIADENÍ BUDOV TEL. : 0915 042 546, E-MAIL : LANOZBALINT@GMAIL.COM	Autorizované razítko :
Profesia : <b>VYKUROVANIE</b>	
Stupeň dok. : <b>DOKUMENTÁCIA PRE OHLÁSENIE STAVEBNÝCH ÚPRAV</b>	
Autor : Ladislav Varjú	
Zodp. proj. UK : Ing. Bálint Lancz	
Vypracoval UK : Ing. Bálint Lancz	
Investor : Obec Kostolná pri Dunaji	
Názov stavby : <b>ZVÝŠENIE ENERGETICKEJ ÚČINNOSTI BUDOVY KULTÚRNEHO DOMU V KOSTOLNEJ PRI DUNAJI</b>	
Objekt : Miesto stavby : č. 6, 903 01 KOSTOLNÁ PRI DUNAJI, k.ú. Kostolná pri Dunaji, č.p. 5/3, 5/4, 2/4, 69/1	Dátum : 03/2025 Rev. č. :
Obsah : <b>DETAIL REBRÍKOVÉHO RADIÁTORA</b>	Zák. č. : 2025/23 Formát : 2xA4
	Číslo výkresu : <b>UK05</b>
	Mierka <b>1:10</b>