


Rozvinutý pohľad na stenu javisko

1:50



POZNÁMKY:

- Všetky prípadné zmeny projektu je treba pred ich realizáciou prekonzultovať s autormi projektu. ich realizácia je možná iba na základe písomného súhlasu.
- Prípadné nejasnosti, resp. nezrovnalosti v projekte je treba bezodkladne oznámiť zodpovednému projektantovi.
- Projektované rozmery všetkých stavebných výrobkov a konštrukcií je treba pred ich zhotovením overiť premeraním priamo na stavbe.
- Dielskú dokumentáciu treba predložiť zodpovednému projektantovi na schválenie.
- Štandard objednávaného materiálu musí dodávateľ prekonzultovať s architektom a jeho objednávka je možná len na základe písomného súhlasu architekta, v opačnom prípade architekt nezodpovedá za tieto štandardy.
- Pri realizácii treba postupovať s maximálnou presnosťou a veľkým dôrazom na kvalitu.
- Všetky zariadenia musia obsahovať potrebné súčasti, tak aby zhotovený predmet dodávky bol užívania schopný v plnom rozsahu

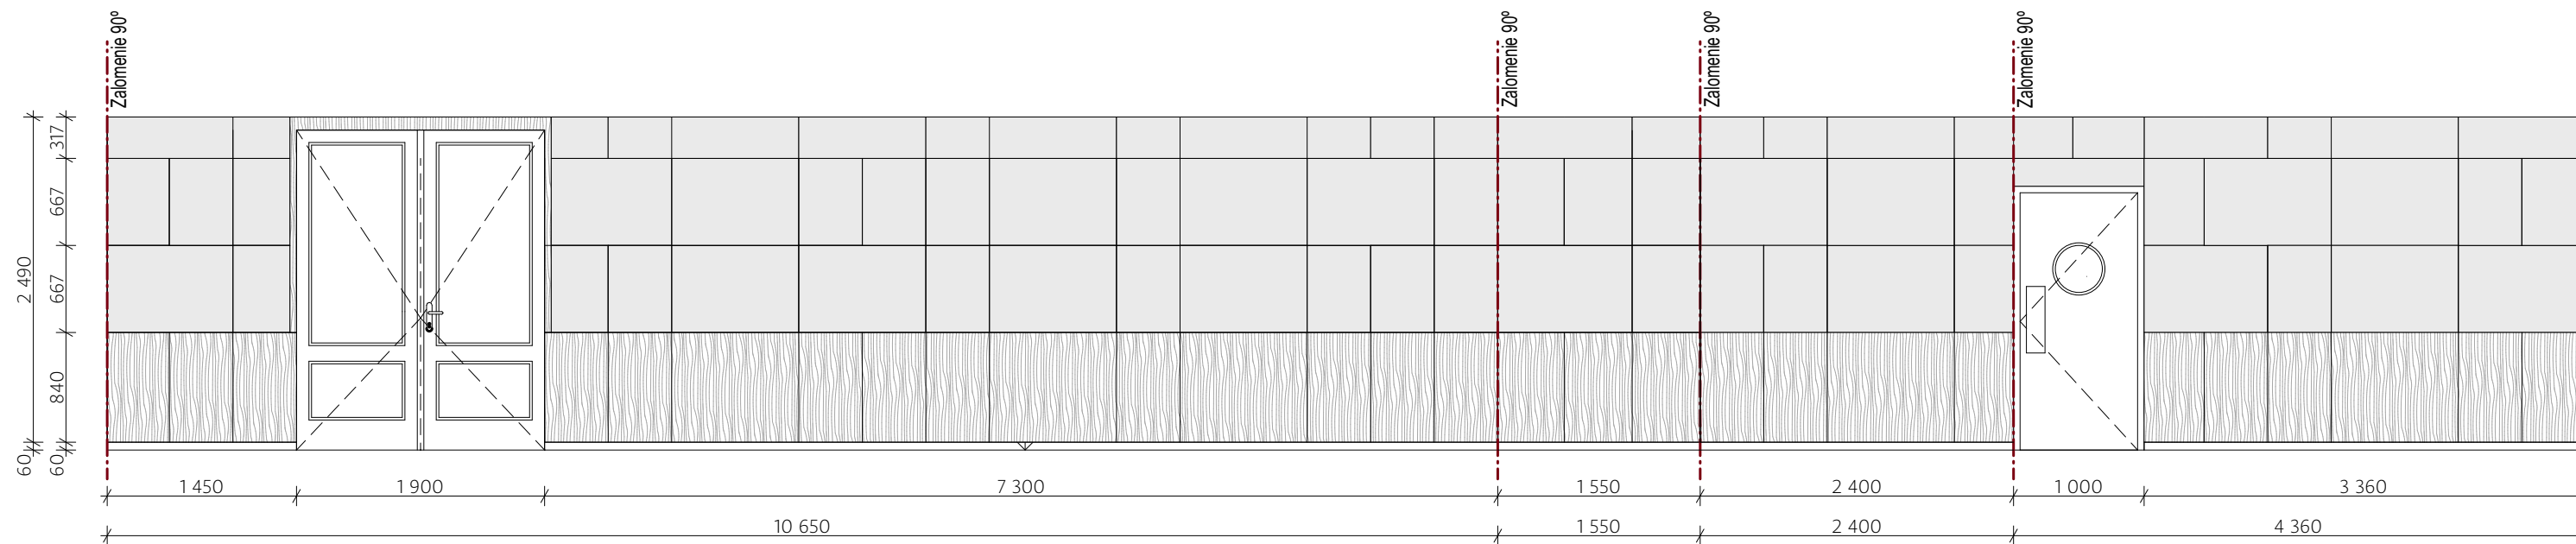

Rozvinutý pohľad na stenu pod balkónom

1:50


Stavebný objekt: **D**

Súradnicový a výškový systém: JTSK / BpV

Investor:
Obec Kostolná pri Dunaji;
Kostolná pri Dunaji č. 59 903 01

Zodpovedný projektant:
Ing.arch. Zuzana Kierulfová,
Hrubý Šúr 15, 925 25, okr. Senec,
zkierulfova@gmail.com, +421 905 514
725, www.createrra.sk

Spracoval:
Ing. Matej Orolín;
Ladislav Varjú;

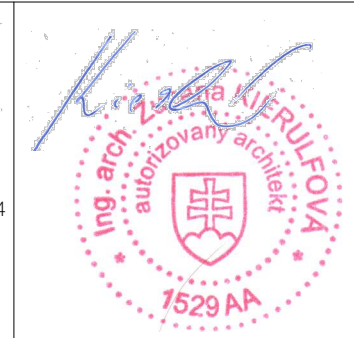

Názov projektu:
**ZVÝŠENIE ENERGETICKEJ ÚČINNOSTI BUDOVY KULTÚRNEHO DOMU
V KOSTOLNEJ PRI DUNAJI – ZELENÁ STRECHA**

Obsah výkresu: výkres: 297/550

Zelená strecha - drevený obklady **1:50**

Časť PD: **PRESTREŠENIE**

Stupeň PD: **PROJEKT PRE OHLÁSENIE STAVEB.ÚPRAV**

Dátum: **06/2026** Číslo výkresu: **D.03** Číslo paré:

