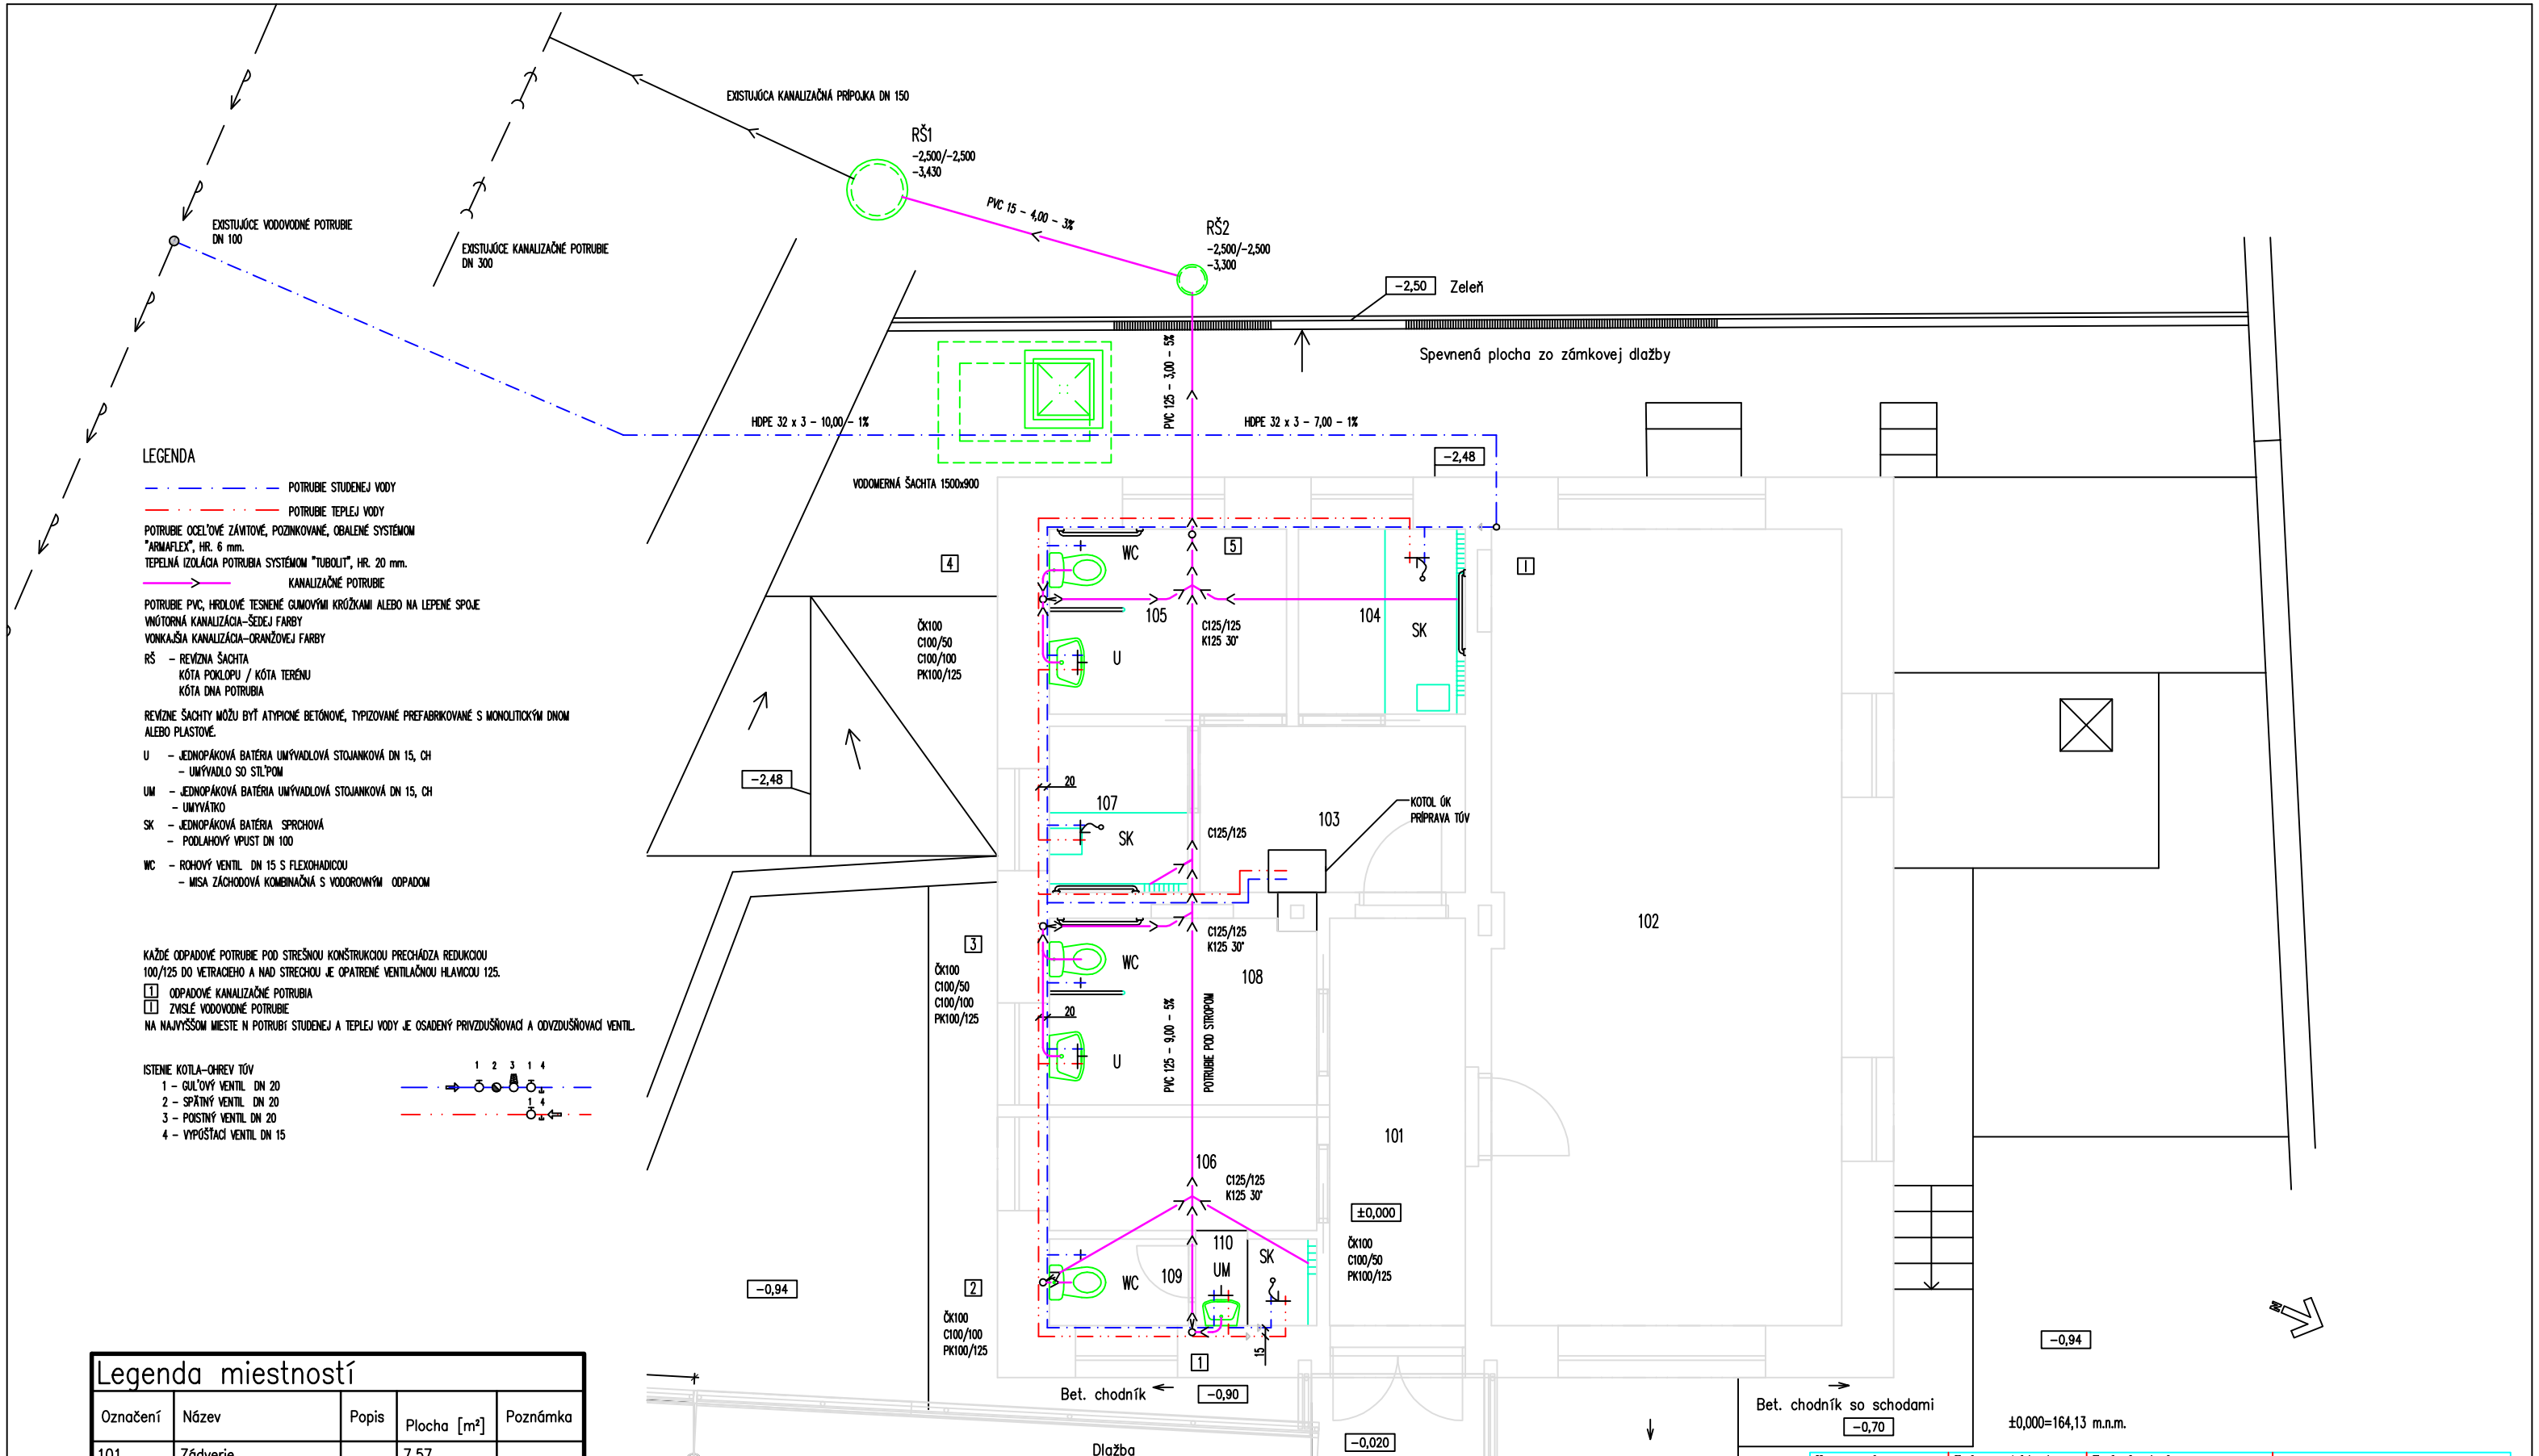

LEGENDA

POTRUBIE STUDENEJ VODY

POTRUBIE TEPLEJ VODY

POTRUBIE OCEĽOVÉ ZÁVITOVÉ, POZINKOVANÉ, OBALENÉ SYSTÉMOM "ARMAFLEX", HR. 6 mm.
TEPELNÁ IZOLÁCIA POTRUBIA SYSTÉMOM "TUBOLIT", HR. 20 mm.

KANALIZAČNÉ POTRUBIE

POTRUBIE PVC, HRDLOVÉ TESNENÉ GUMOVÝMI KRÚŽKAMI ALEBO NA LEPENÉ SPOJE
VNÚTORNÁ KANALIZÁCIA-ŠEDEJ FARBY
VONKAJŠIA KANALIZÁCIA-ORANŽOVEJ FARBY

RŠ – REVÍZNA ŠACHTA
KÓTA POKLOPU / KÓTA TERÉNU
KÓTA DNA POTRUBIA

REVÍZNE ŠACHTY MÔŽU BYŤ ATYPICNÉ BETÓNOVÉ, TYPIZOVANÉ PREFABRIKOVANÉ S MONOLITICKÝM DNOM ALEBO PLASTOVÉ.

U – JEDNOPÁKOVÁ BATÉRIA UMÝVADLOVÁ STOJANKOVÁ DN 15, CH
– UMÝVADLO SO STĽPOM

UM – JEDNOPÁKOVÁ BATÉRIA UMÝVADLOVÁ STOJANKOVÁ DN 15, CH
– UMYVÁTKO

SK – JEDNOPÁKOVÁ BATÉRIA SPRCHOVÁ
– PODLAHOVÝ VPUST DN 100

WC – ROHOVÝ VENTIL DN 15 S FLEXOHADICOU
– MISA ZÁCHODOVÁ KOMBINAČNÁ S VODOROVNÝM ODPADOM

KAŽDÉ ODPADOVÉ POTRUBIE POD STREŠNOU KONŠTRUKCIOU PRECHÁDZA REDUKCIOU 100/125 DO VETRACIEHO A NAD STRECHOU JE OPATRENÉ VENTILAČNOU HLAVICOU 125.

1 ODPADOVÉ KANALIZAČNÉ POTRUBIA
1 ZVISLÉ VODOVODNÉ POTRUBIE

NA NAJVYŠŠOM MIESTE N POTRUBÍ STUDENEJ A TEPLEJ VODY JE OSADENÝ PRIVZDUŠŇOVACÍ A ODVZDUŠŇOVACÍ VENTIL.

ISTENIE KOTLA-OHREV TÚV
1 – GUĽOVÝ VENTIL DN 20
2 – SPÄTNÝ VENTIL DN 20
3 – POISTNÝ VENTIL DN 20
4 – VYPÚŠŤACÍ VENTIL DN 15

Legenda miestností

Označení	Název	Popis	Plocha [m²]	Poznámka
101	Zádverie		7.57	
102	Spoločenská miestnosť		37.34	
103	Chodba		5.71	
104	Sprcha ženy		4.13	
105	WC ženy		5.86	
106	Denná miestnosť		4.05	
107	Sprcha muži		3.07	
108	WC muži		6.76	
109	WC		1.61	
110	SPRCHA		1.46	
			77.56	

Vypracoval: Ondro Peter	Zodp. projektant	Tech. kontrola	PETER ONDRO, OSTEN, ADAMA TRAJANA 18, 921 01 PIEŠŤANY, 033 77 256 91, 0903 692 180
Kreslil: Ondro Peter			
Investor: OBEC MORAVANY NAD VÁHOM, KOSTOLECKÁ 174/5, MORAVANY NAD VÁHOM			formát: 2A4
Akce: Denný stacionár, Moravany nad Váhom			datum: 07-2018
SO 01 – Stacionár			účel: PDpSP
			č. zakázky: 106-2018-P
			č. kopie
			archivní č.
Obsah výkresu: Pôdorys 1.NP – vodovod, kanalizácia			Měřítko: 1:50 / Č. výkresu: ZT-105