

Województwo: śląskie
Powiat: pszczyński
Jednostka ewidencyjna: 241006_2, Suszec
Obręb: 0006, Suszec
Działka: 221/7

SZKIC ZAGOSPODAROWANIA DZIAŁKI
SKALA: 1:500

Obręb: 0006, Suszec


MAPA ZASADNICZA
SKALA 1:500

Sekcje mapy: 6.124.28.10.2.3

numer zlecenia: GN.6642.938.2025
Nazwa organu prowadzącego państwową
zasob geodezyjny i kartograficzny
Identyfikator ewidencyjny
materiału zasobu: P.2410.2014.25
Nazwa materiału zasobu: mapa zasadnicza
Data wykonania kopii
materiału zasobu: 2025.03.27

Dokument został podpisany, aby go zweryfikować
należy użyć oprogramowania do weryfikacji podpisu

Dokument podpisany elektronicznie

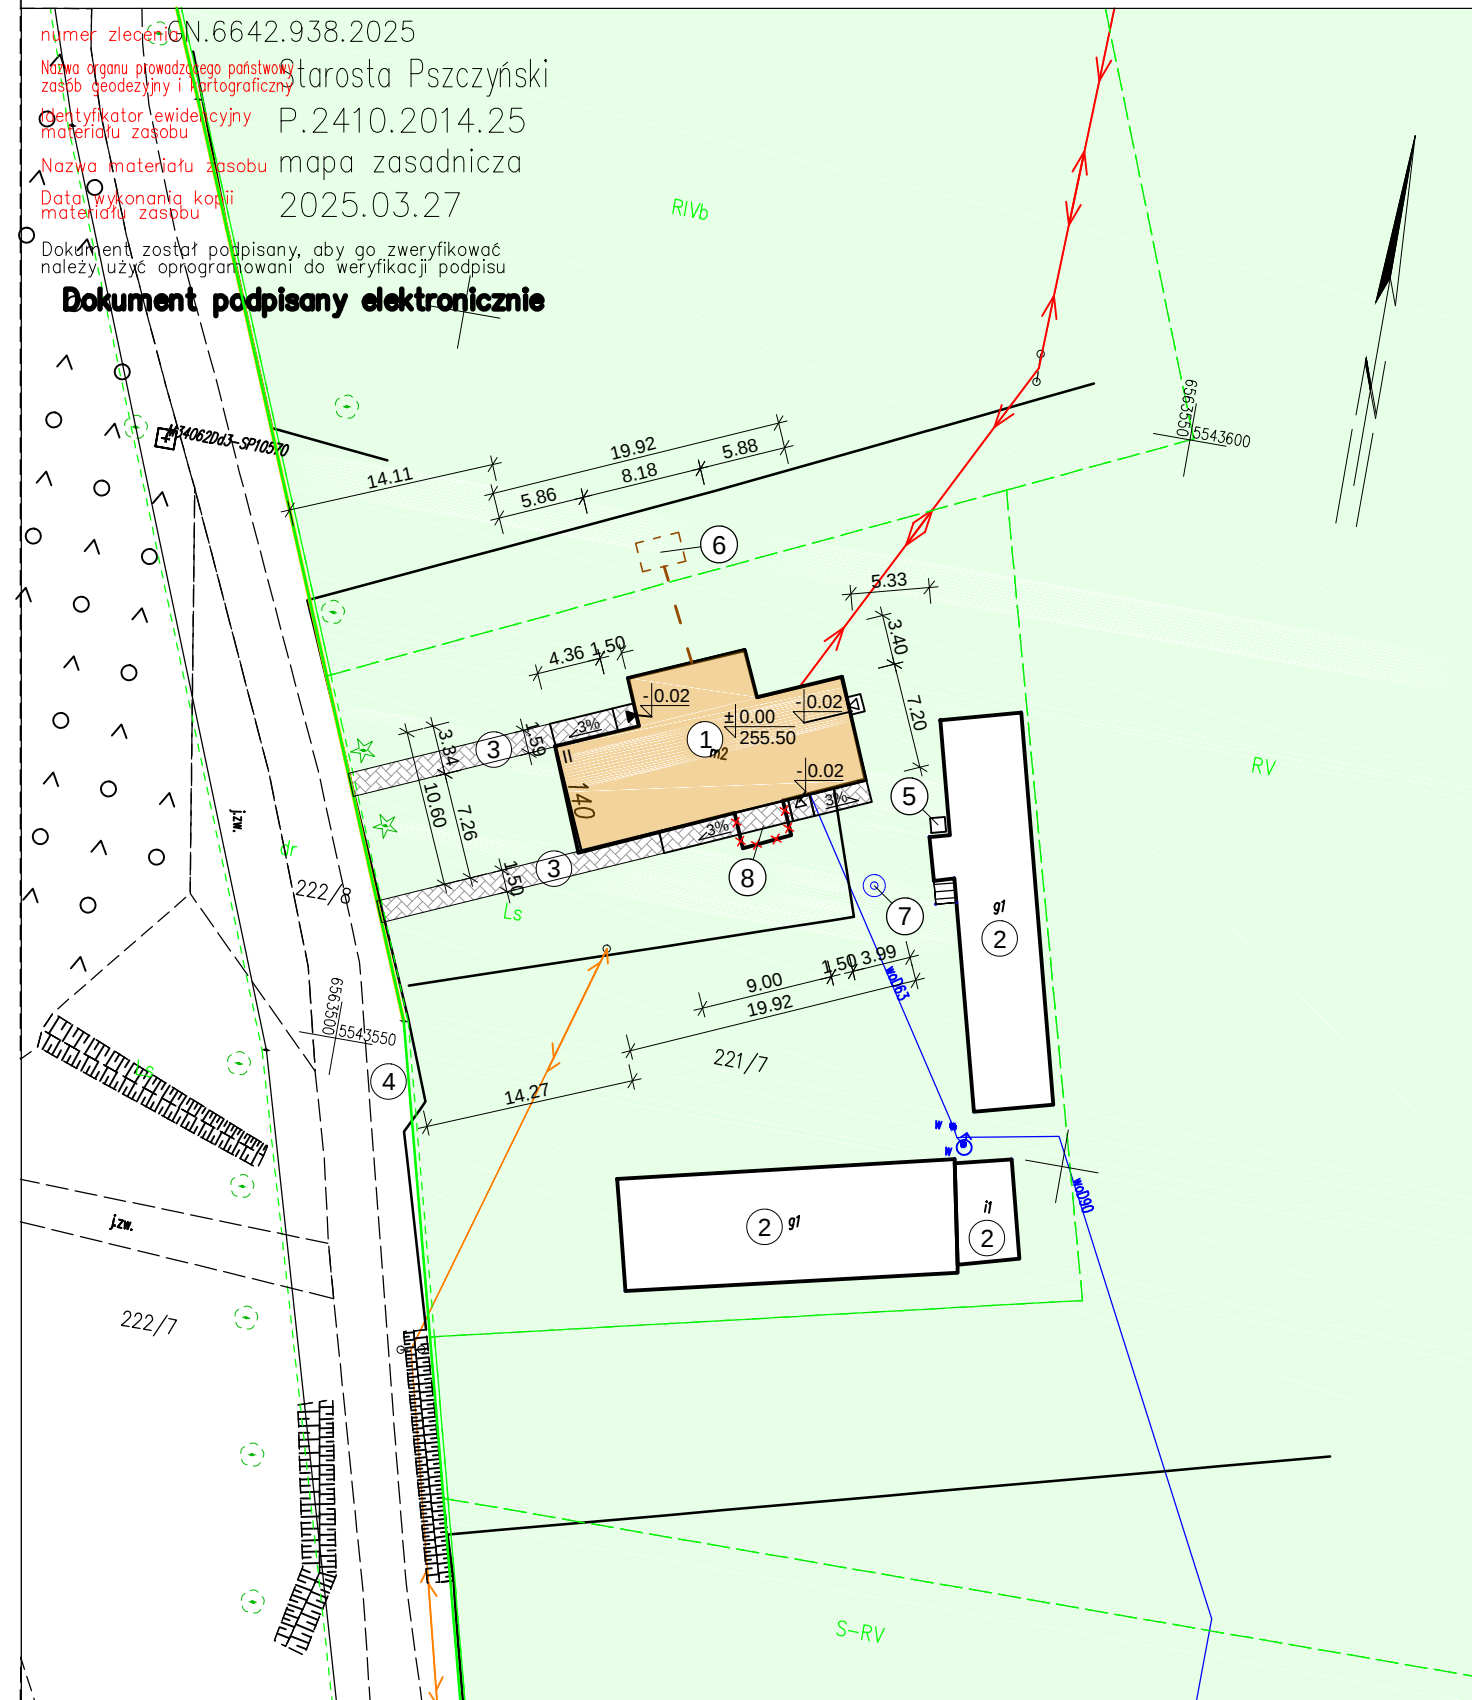

LEGENDA:

- | | | | |
|---|----------------------|------------------|--|
| 1 | BUDYNEK LEŚNICZÓWKI | (przebudowywany) | |
| 2 | BUDYNKI GOSPODARCZE | (istniejące) | |
| 3 | DOJAZDY I DOJŚCIA | (projektowane) | |
| 4 | ZJAZD NA DZIAŁKĘ | (istniejący) | |
| 5 | POJEMNIK NA ODPADY | (istniejący) | |
| 6 | OSADNIK BEZODPŁYWOWY | (projektowany) | |
| 7 | STUDNIA | (istniejąca) | |
| 8 | WERANDA | (do rozbiórki) | |

BILANS TERENU:

POWIERZCHNIA ZABUDOWY:

- BUDYNEK LEŚNICZÓWKI (stan projektowany) 171,59 m²

Projektował:	Nr upr.:	Podpis:
inż. Jan Wroński	236/81; 220/91 spec.: arch.; konstr.	
Inwestor:	Skala:	
Skarb Państwa- Państwowe Gospodarstwo Leśne Lasy Państwowe "Nadleśnictwo Kobiór" 43-211 Piasek, ul. Katowicka 141		
Inwestycja:	Data:	1:500
Przebudowa budynku leśniczówki z rozbiórką części budynku oraz zmiana sposobu użytkowania części budynku 43-262 Radostowice, ul. Dworcowa 140 parcela gruntowa nr 221/7	02.2026 r.	
Treść rysunku:	Nr rys.:	B-01
SZKIC ZAGOSPODAROWANIA DZIAŁKI		

Szkic zagospodarowania działki został wykonany na cyfrowej mapie zasadniczej nr GN.6642.938.2025