2/1	Komunikacja
4,13	Panele podłogowe

2/2	Łazienka
5,32	Płytki ceramiczne

2/3	Pomieszczenie gospod.
15,77	Płyta OSB

2/4	Garderoba
0,74	Panele podłogowe

2/5	Pokój dzienny
18,30	Panele podłogowe

2/6	Pom gospodarcze
28,77	Płyta OSB

2/7	Kuchnia / Jadalnia
21,95	Panele podłogowe

RZUT PIĘTRA Skala: 1:100

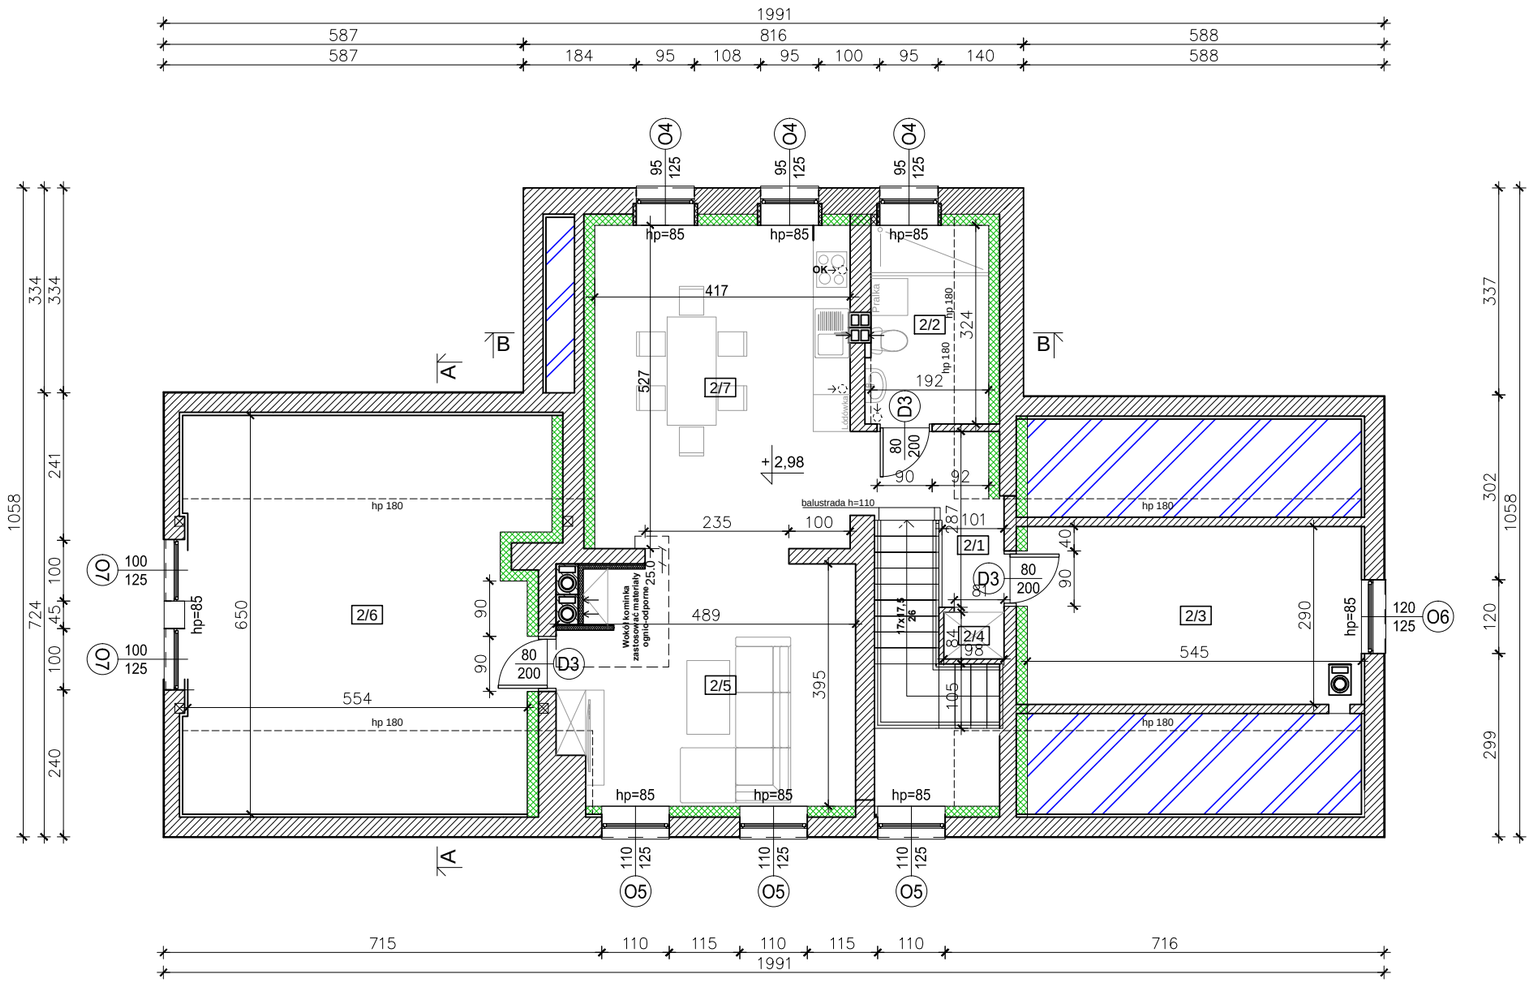

Multipor 18 [cm]

UWAGI:

1. Wszystkie wymiary sprawdzić na budowie
2. Wymiary na rysunku podano w centymetrach

Projektował:	Nr upr.:	Podpis:
inż. Jan Wroński	236/81; 220/91 spec.: arch.; konstr.	

Inwestor:	Skala:
Skarb Państwa- Państwowe Gospodarstwo Leśne Lasy Państwowe "Nadleśnictwo Kobiór" 43-211 Piasek, ul. Katowicka 141	1:100

Inwestycja:	Data:
Przebudowa budynku leśniczówki oraz rozbiórka werendy 43-262 Radostowice, ul. Dworcowa 140 parcela gruntowa nr 221/7	02.2026 r.

Treść rysunku:	Nr rys.:
Rzut piętra	B-03