


PRZEKRÓJ A-A Skala: 1:100

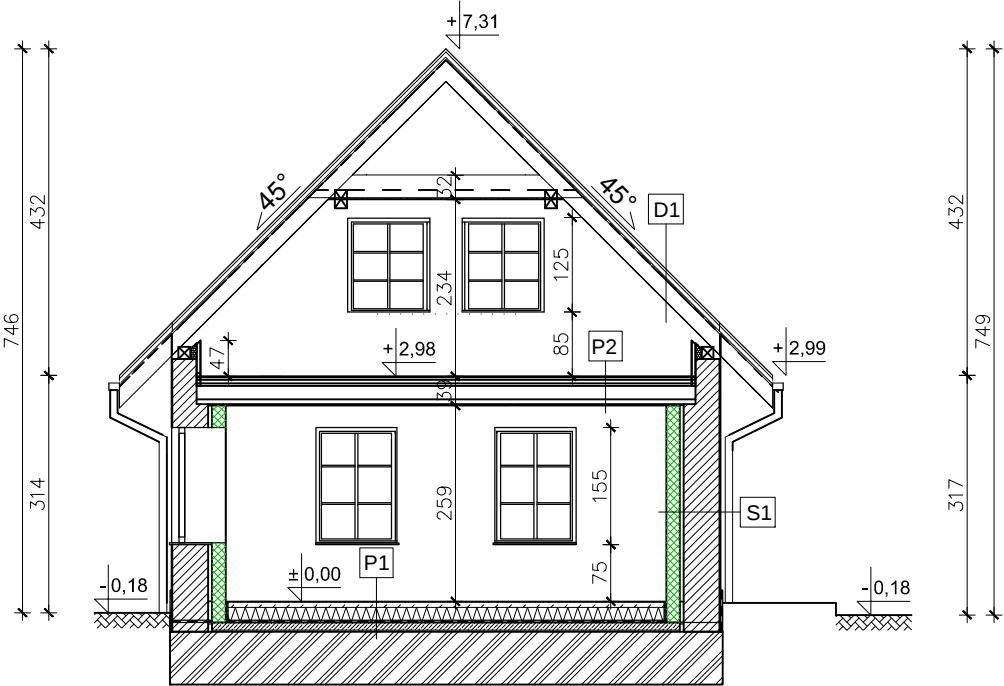

P1

2 cm	Płytki gresowe
5 cm	Beton zbrojony siatką 4mm
0 cm	Membrana przeciwwilgociowa
20 cm	Płyty styropianowe twarde
0 cm	Hydroizolacja
12 cm	Chudy beton

P2

	Panele drewniane/gres
	Deskowanie pełne lub płyt OSB 25mm
	Membrana hydroizolacyjna
	Strop drewniany istniejący/wełna mineralna 20cm
	Płyty gk na ruszcie


D1

3 cm	Blacha na rąbek stojący
2,5 cm	Deskowanie pełne
2,5 cm	Kontrłata
0 cm	Wiatroizolacja

S1

1,5 cm	Tynk cementowo-wapienny
47 cm	Ściana ceglana istniejąca
18 cm	Multipor
1,5 cm	Tynk wewnętrzny systemowy

PRZEKRÓJ B-B Skala: 1:100

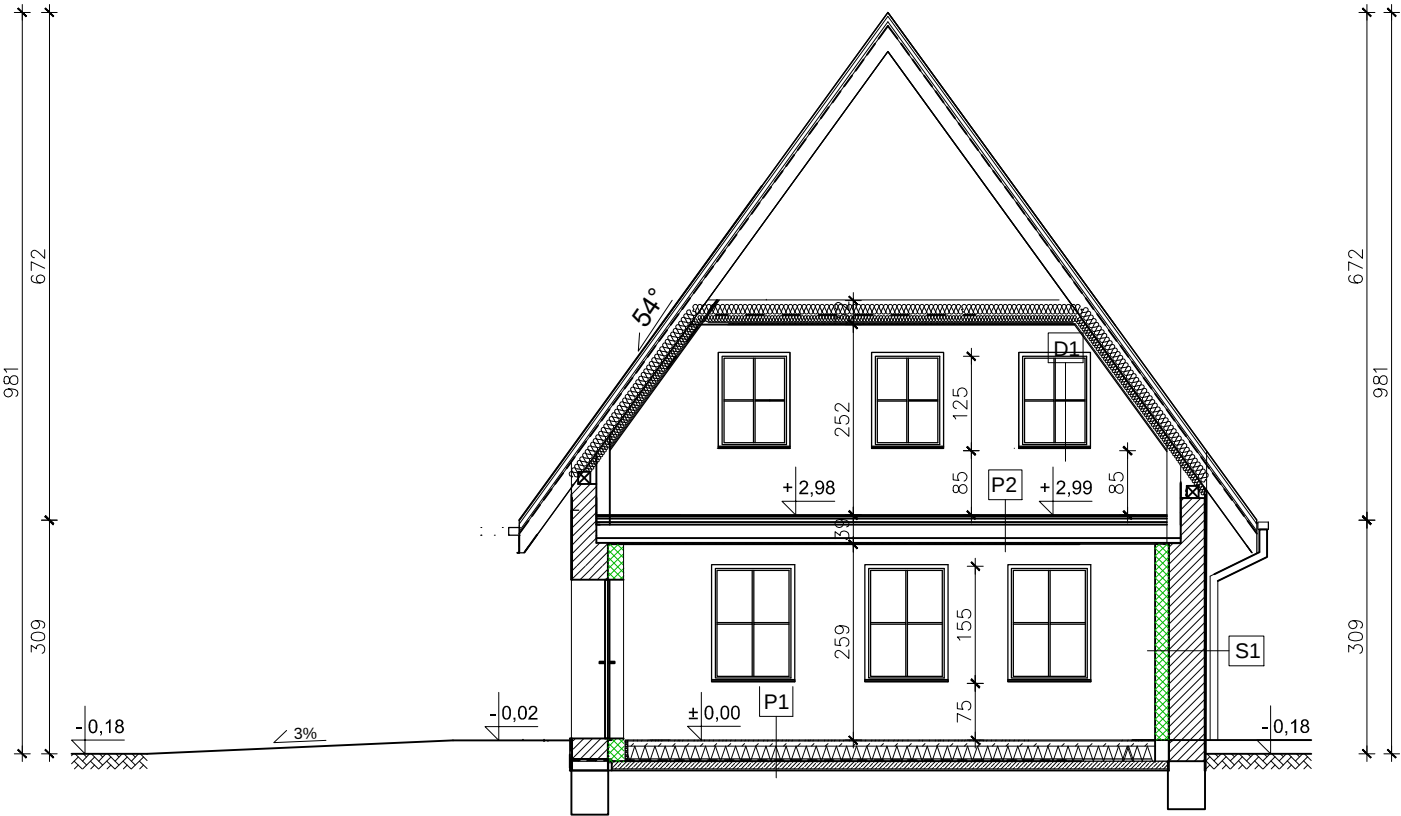

Multipor 18 [cm]

UWAGI:

- Wszystkie wymiary sprawdzić na budowie
- Wymiary na rysunku podano w centymetrach

Projektował: inż. Jan Wroński	Nr upr.: 236/81; 220/91 spec.: arch.; konstr.	Podpis:
Inwestor: Skarb Państwa- Państwowe Gospodarstwo Leśne Lasy Państwowe "Nadleśnictwo Kobiór" 43-211 Piasek, ul. Katowicka 141	Skala: 1:100	
Inwestycja: Przebudowa budynku leśniczówki oraz rozbiórka werendy 43-262 Radostowice, ul. Dworcowa 140 parcela gruntowa nr 221/7	Data: 02.2026 r.	
Treść rysunku: Przekrój A-A	Nr rys.: B-04	