
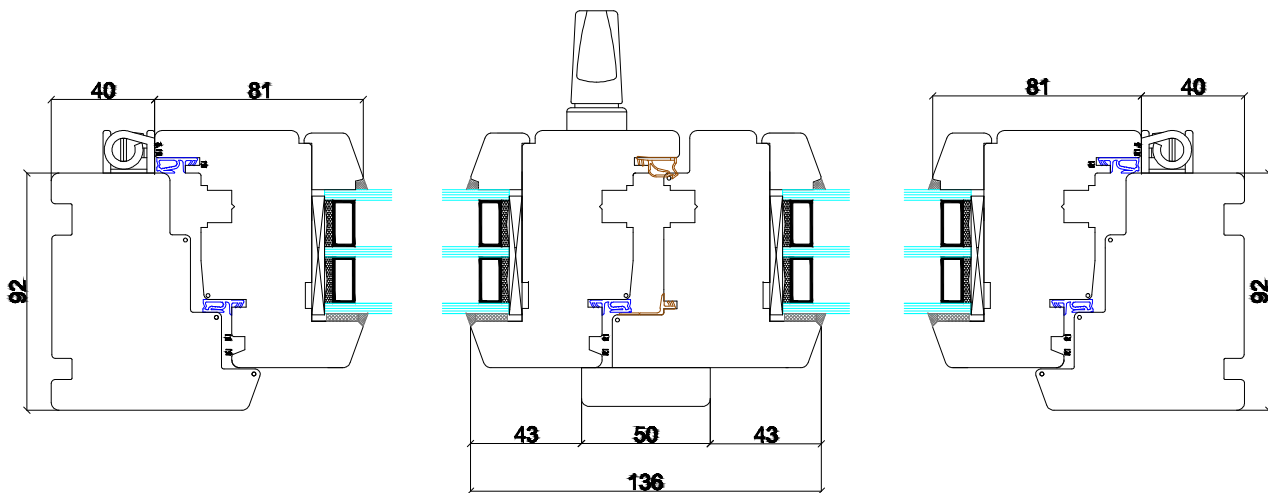
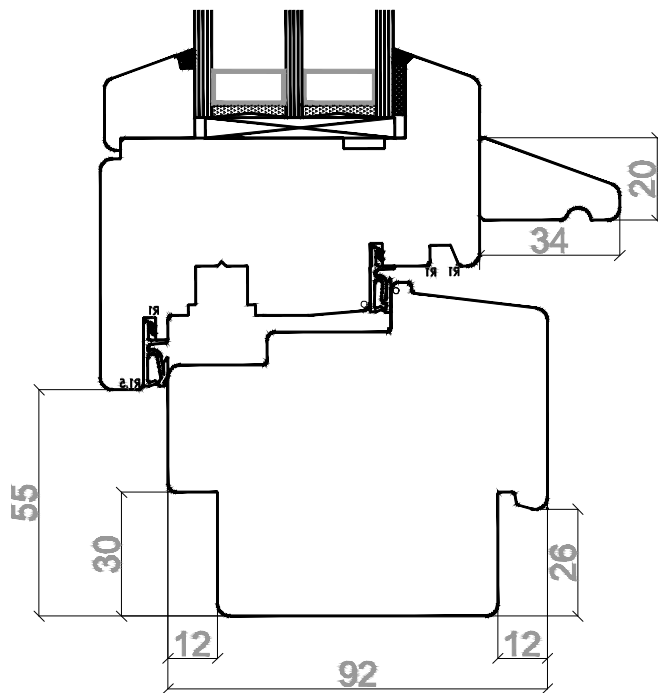
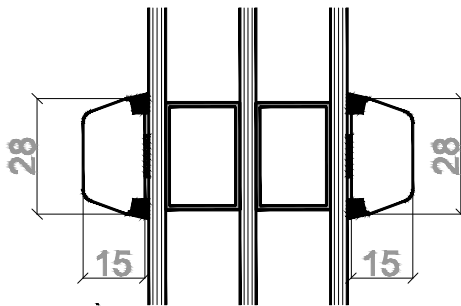
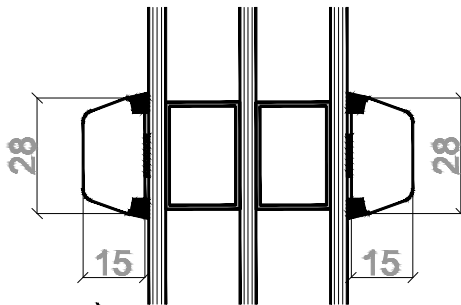
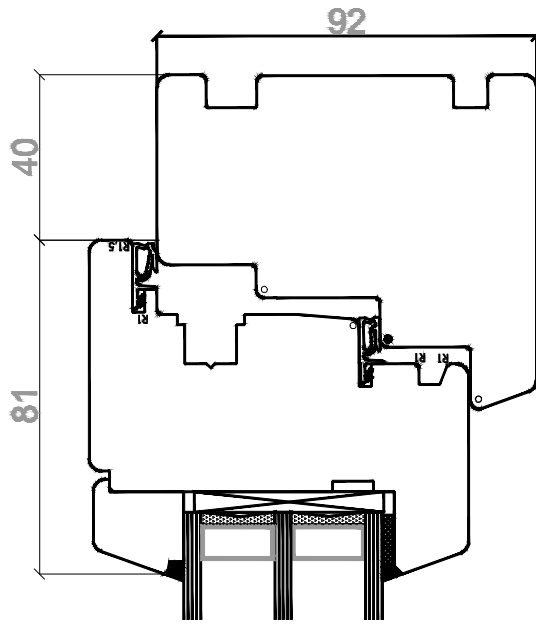


WIDOK OD ZEWNĄTRZ

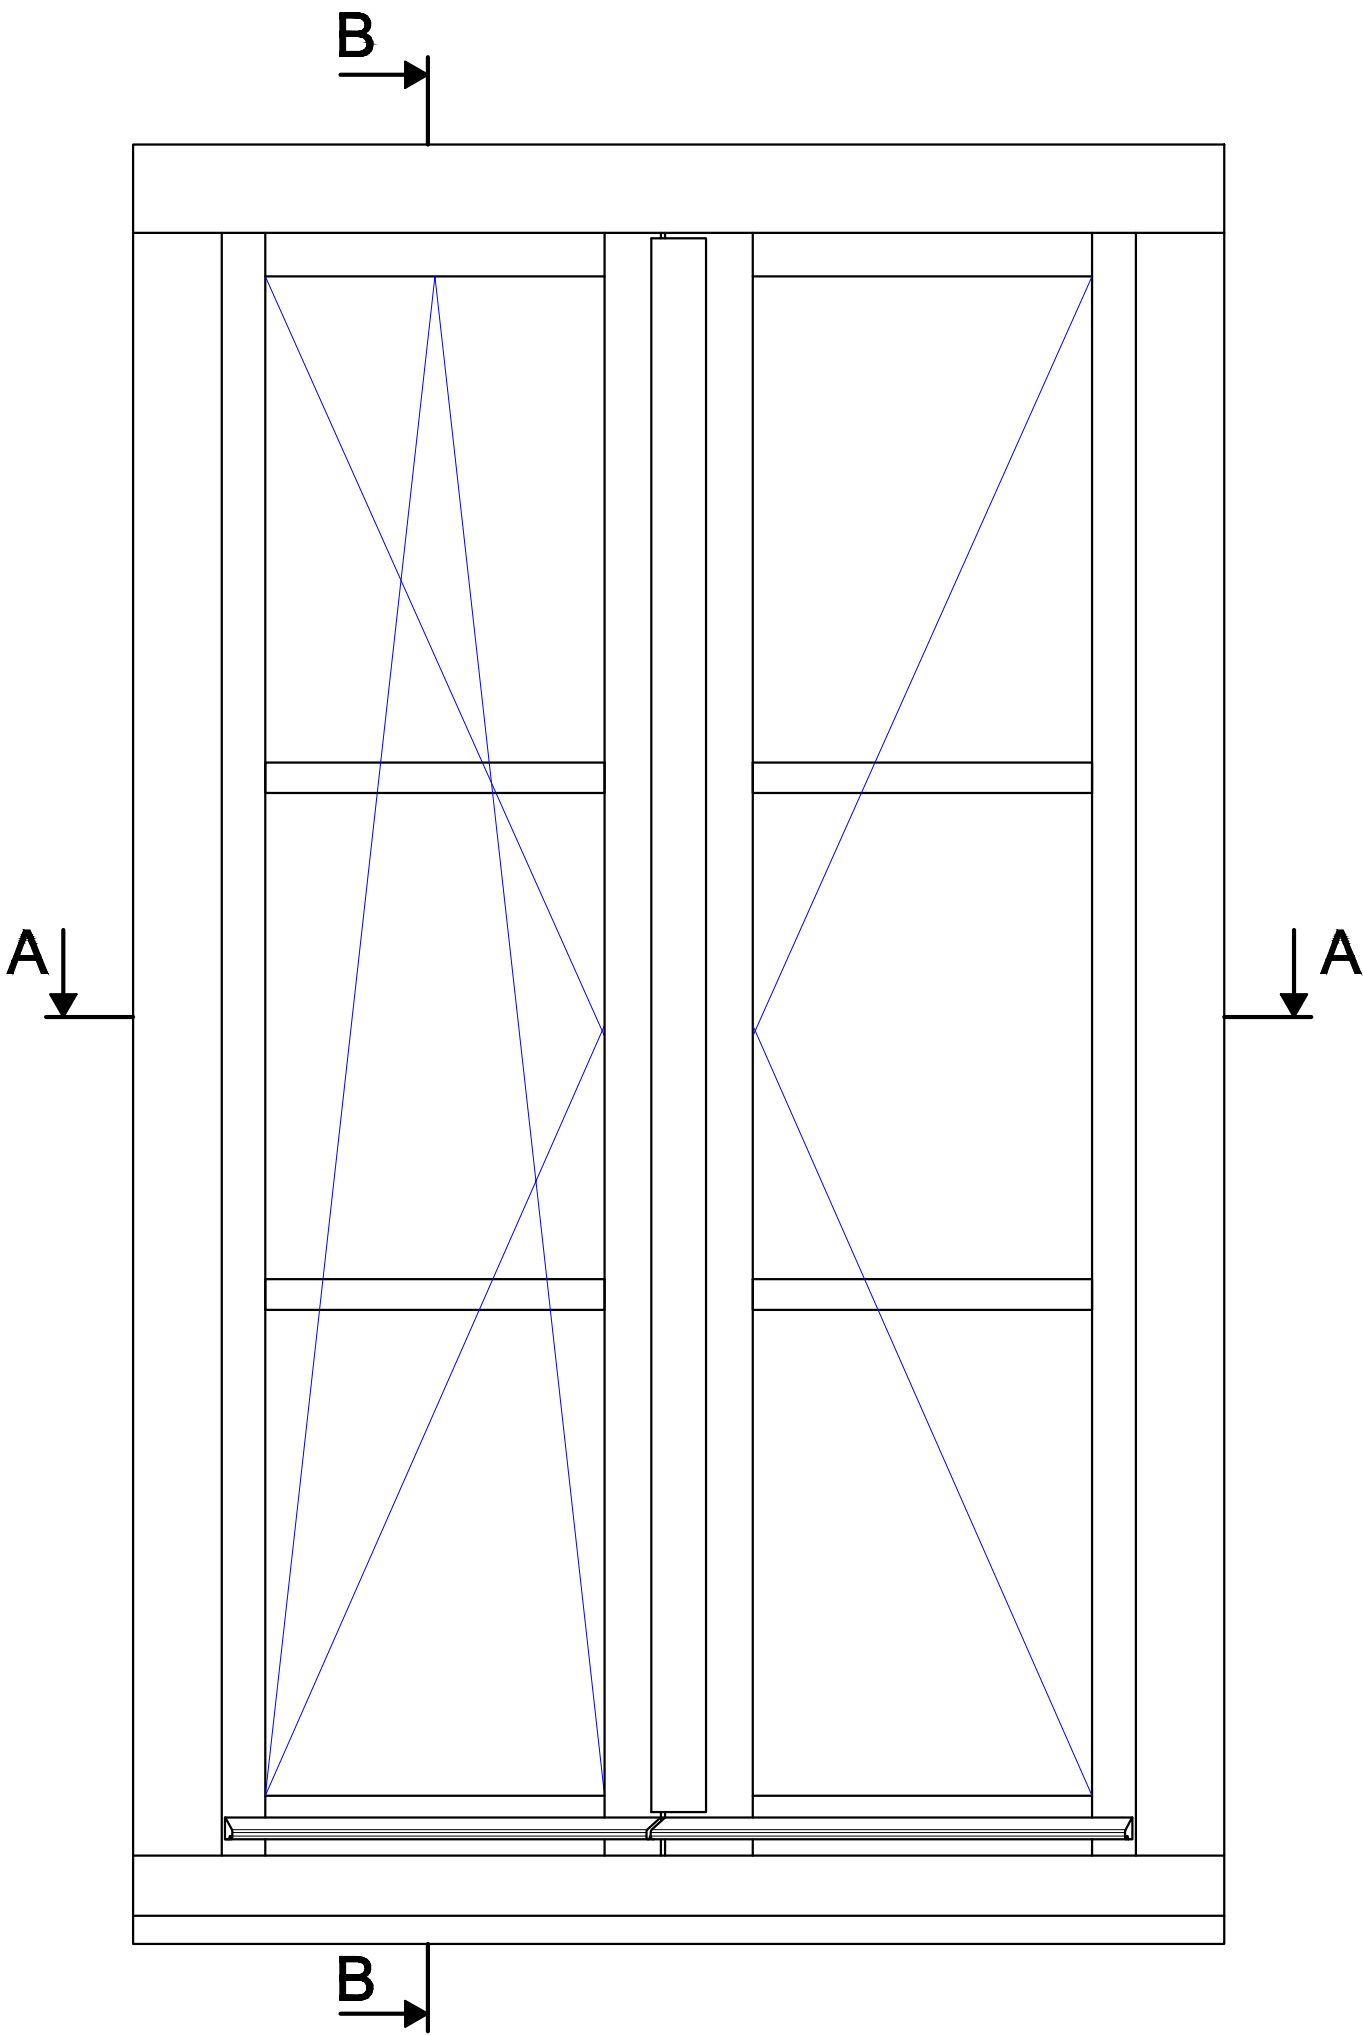

UWAGI: 1. Wymiary na rysunku podano w centymetrach		
Projektował: inż. Jan Wroński	Nr upr.: 236/81; 220/91 spec.: arch.; konstr.	Podpis:
Investor: Skarb Państwa- Państwowe Gospodarstwo Leśne Lasy Państwowe "Nadleśnictwo Kobiór" 43-211 Piasek, ul. Katowicka 141	Skala:	
Investycja: Przebudowa budynku leśniczówki oraz rozbiórka werendy 43-262 Radostowice, ul. Dworcowa 140 parcela gruntowa nr 221/7	Data: 02.2026 r.	
Treść rysunku: Okna- Detal	Nr rys.: D-02	