


INWENTARYZACJA: RZUT PODDASZA Skala: 1:100

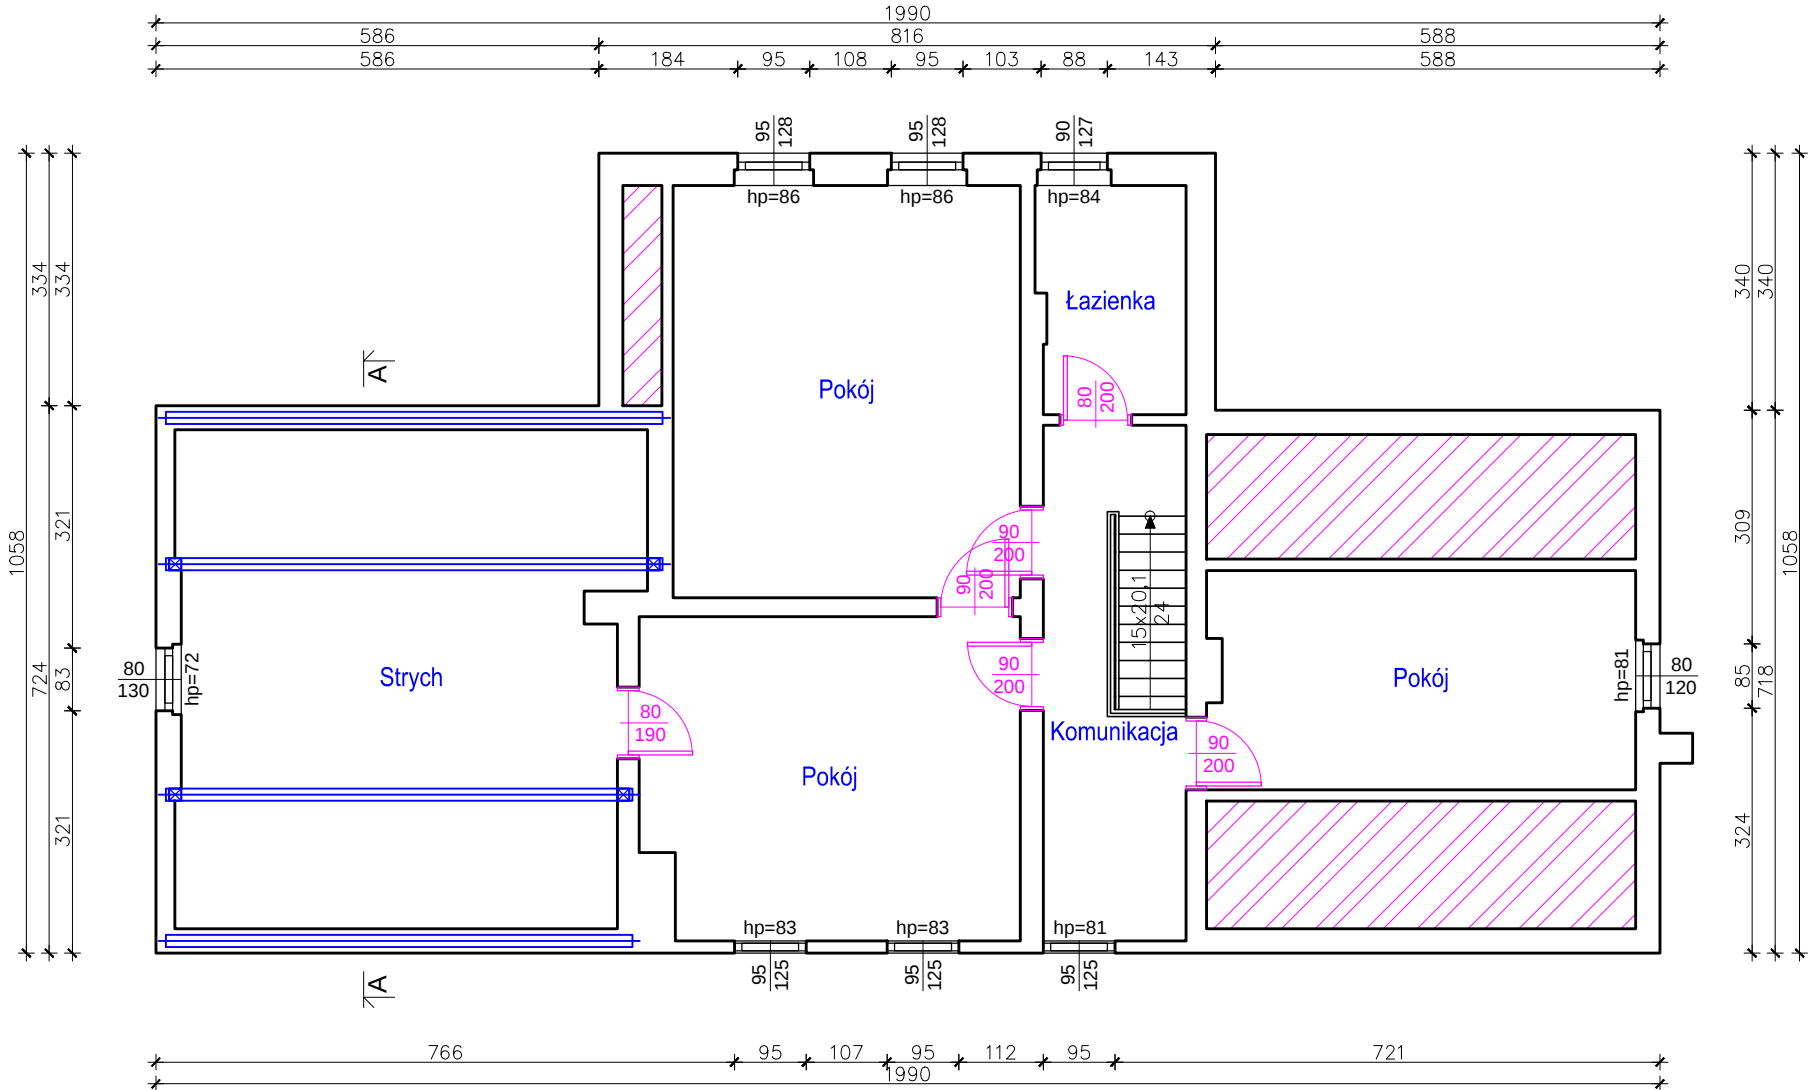

UWAGI:

1. Wymiary na rysunku podano w centymetrach

<u>Projektował:</u>	<u>Nr upr.:</u>	<u>Podpis:</u>
inż. Jan Wroński	236/81; 220/91 spec.: arch.; konstr.	
<u>Inwestor:</u>	<u>Skala:</u>	
Skarb Państwa- Państwowe Gospodarstwo Leśne Lasy Państwowe "Nadleśnictwo Kobiór" 43-211 Piasek, ul. Katowicka 141		
<u>Inwestycja:</u>	<u>Data:</u> 1:100	
Przebudowa budynku leśniczówki z rozbiorą części budynku oraz zmiana sposobu użytkowania części budynku 43-262 Radostowice, ul. Dworcowa 140 parcela gruntowa nr 221/7	02.2026 r.	
<u>Treść rysunku:</u>	<u>Nr rys.:</u>	
INWENTARYZACJA: RZUT PODDASZA	I-02	