


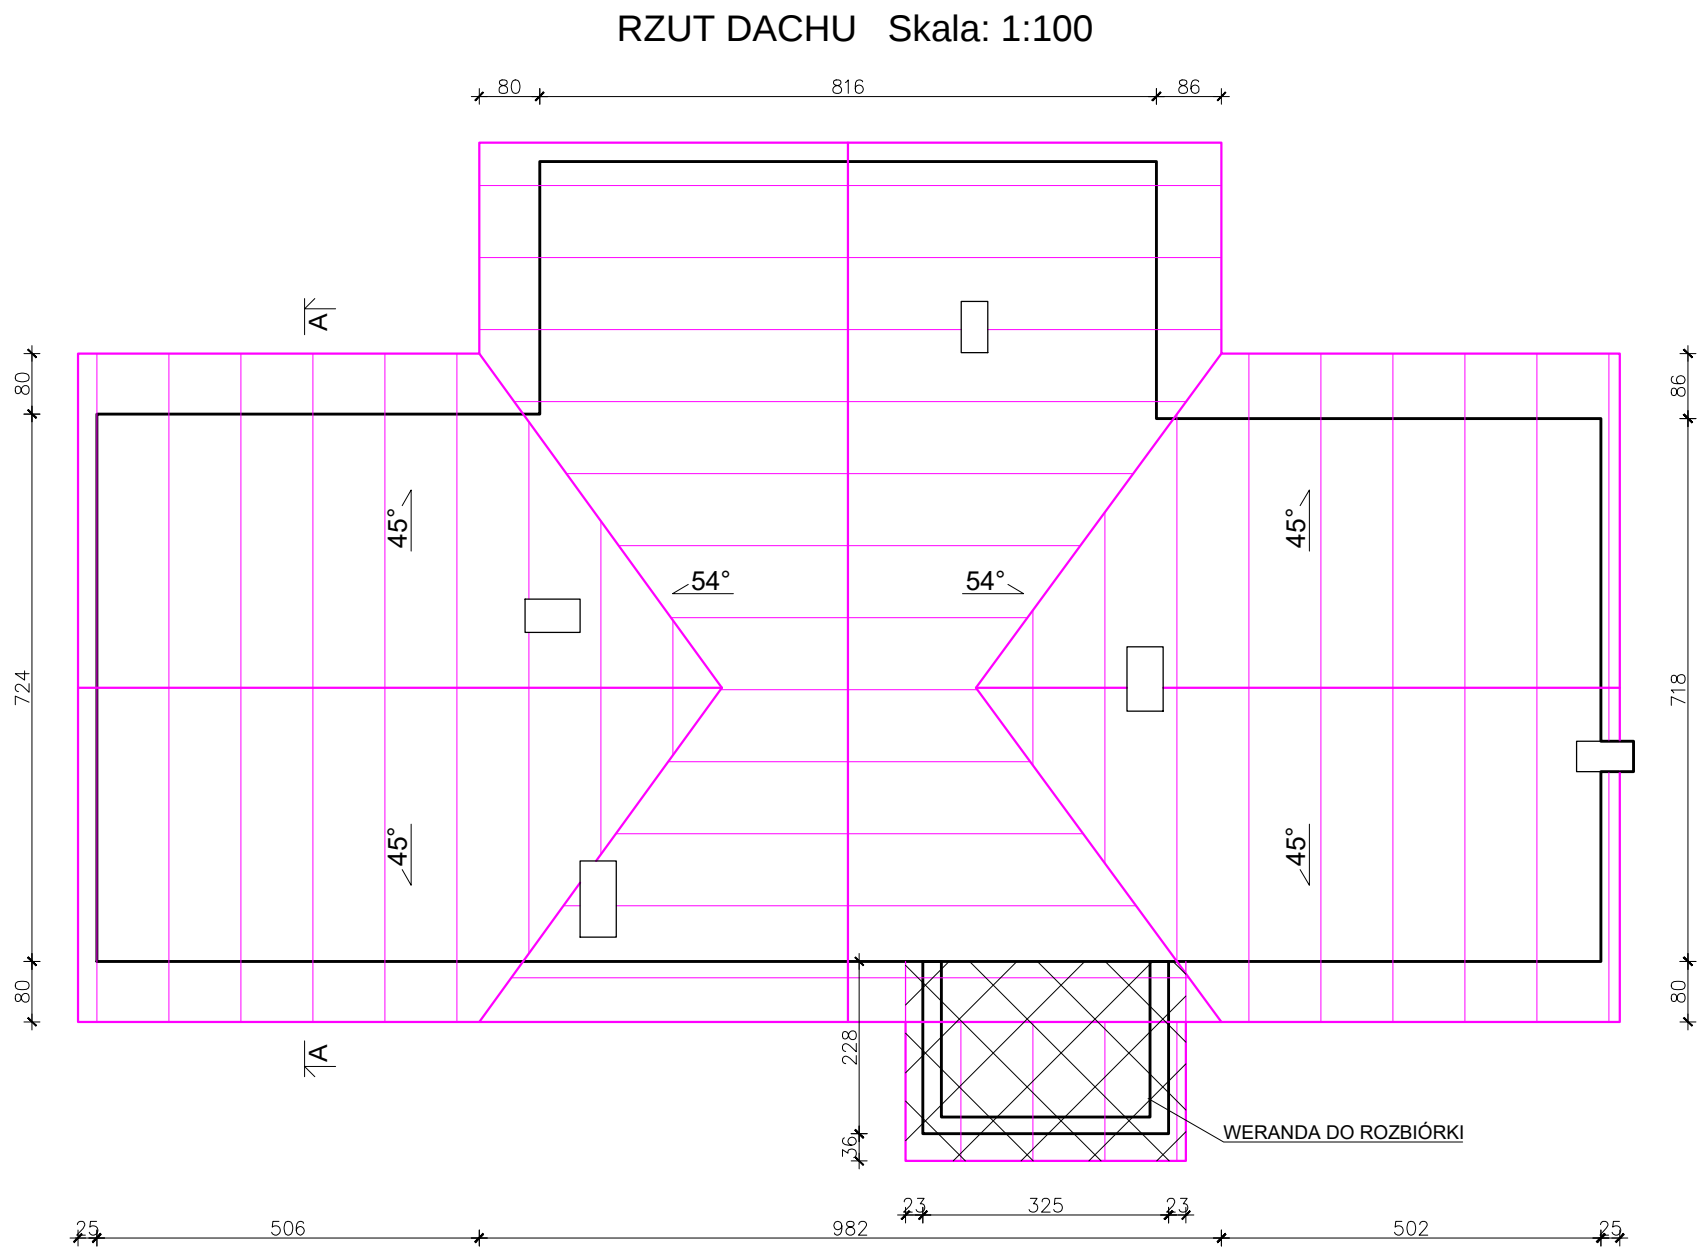

UWAGI:
1. Wymiary na rysunku podano w centymetrach

Projektował:	Nr upr.:	Podpis:
inż. Jan Wroński	236/81; 220/91 spec.: arch.; konstr.	
Inwestor:	Skala:	
Skarb Państwa- Państwowe Gospodarstwo Leśne Lasy Państwowe "Nadleśnictwo Kobiór" 43-211 Piasek, ul. Katowicka 141		
Inwestycja:	Data:	1:100
Przebudowa budynku leśniczówki z rozbiórką części budynku oraz zmiana sposobu użytkowania części budynku 43-262 Radostowice, ul. Dworcowa 140 parcela gruntowa nr 221/7	02.2026 r.	
Treść rysunku:	Nr rys.:	I-03
INWENTARYZACJA: RZUT DACHU		