


INWENTARYZACJA: PRZEKRÓJ A-A Skala: 1:100

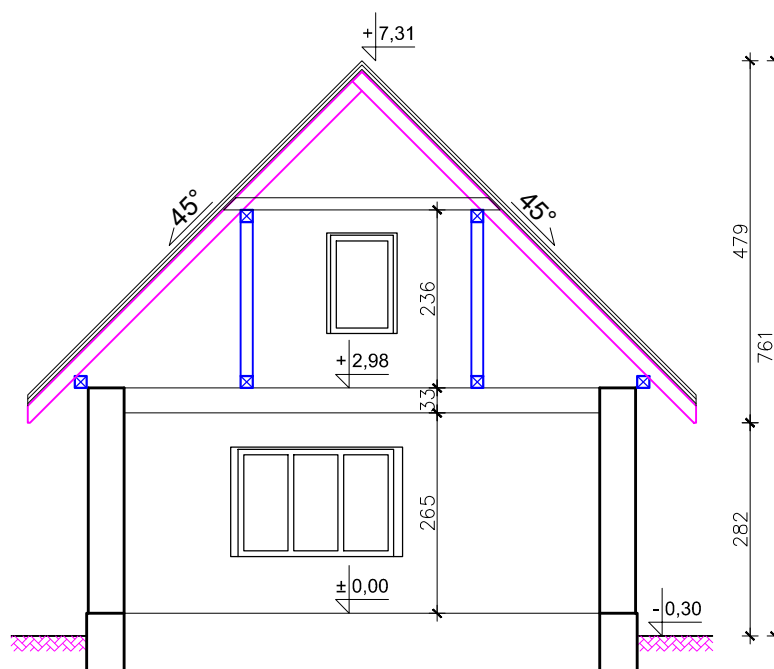

UWAGI:

1. Wymiary na rysunku podano w centymetrach

Projektował: inż. Jan Wroński	Nr upr.: 236/81; 220/91 spec.: arch.; konstr.	Podpis:
Inwestor: Skarb Państwa- Państwowe Gospodarstwo Leśne Lasy Państwowe "Nadleśnictwo Kobiór" 43-211 Piasek, ul. Katowicka 141	Skala:	
Inwestycja: Przebudowa budynku leśniczówki z rozbiórką części budynku oraz zmiana sposobu użytkowania części budynku 43-262 Radostowice, ul. Dworcowa 140 parcela gruntowa nr 221/7	Data: 1:100 02.2026 r.	
Treść rysunku: INWENTARYZACJA: PRZEKRÓJ A-A	Nr rys.: I-04	