


Zbiornik bezodpływowy ścieków

Skala: 1:50

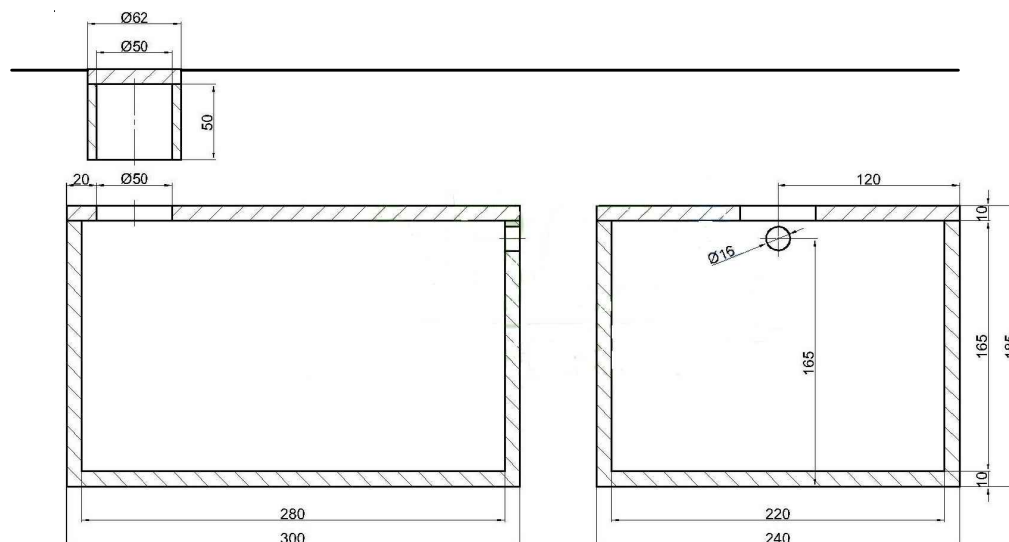

Typ pojemności [m³]	Masa [kg]	Długość całkowita [cm]	Szerokość całkowita [cm]	Wysokość całkowita [cm]	Średnica wlotu [mm]	Średnica wylotu [mm]	Wysokość wlotu od dna [cm]
10	7200	300	240	185	160	500	165

UWAGI:

1. Wymiary na rysunku podano w centymetrach

Projektował: inż. Jan Wroński	Nr upr.: 236/81; 220/91 spec.: arch.; konstr.	Podpis:
Inwestor: Nadleśnictwo Kobiór 43-211 Piasek, ul. Katowicka 141	Skala: 1:50	
Inwestycja: Przebudowa budynku leśniczówki oraz rozbiórka werendy 43-262 Radostowice, ul. Dworcowa 140 parcela gruntowa nr 221/7	Data: 03.2025 r.	
Treść rysunku: Zbiornik bezodpływowy ścieków	Nr rys.: IS-01	