
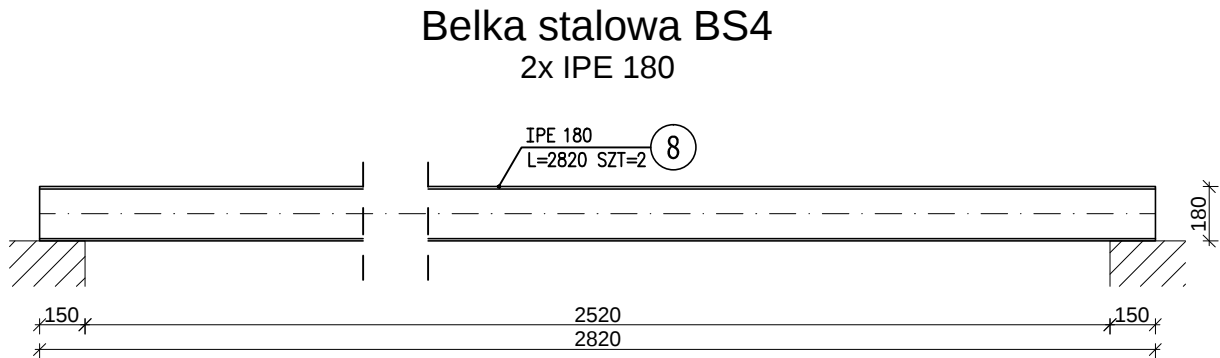
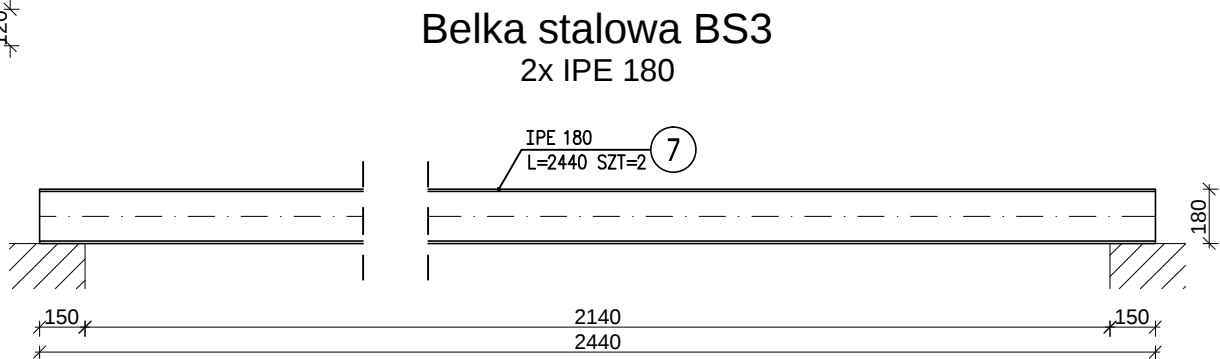
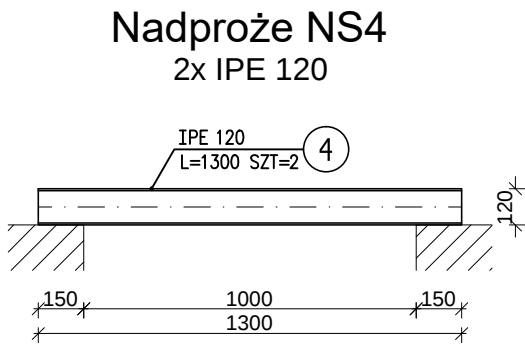
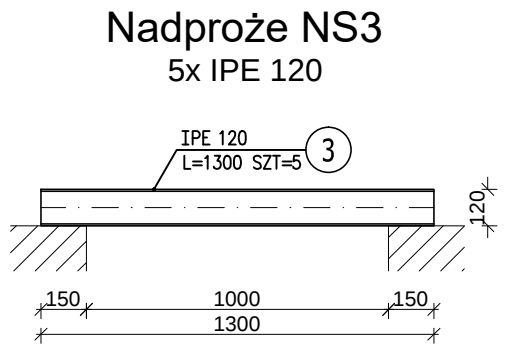
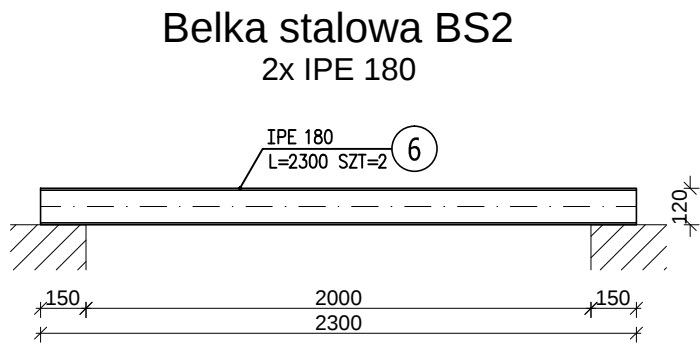
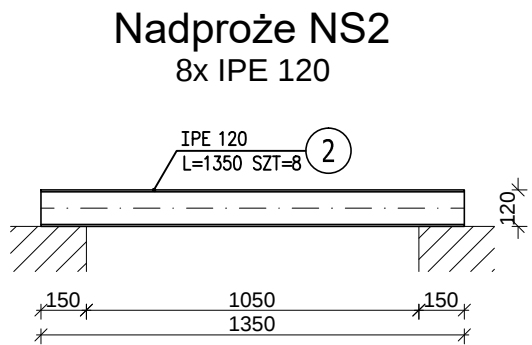
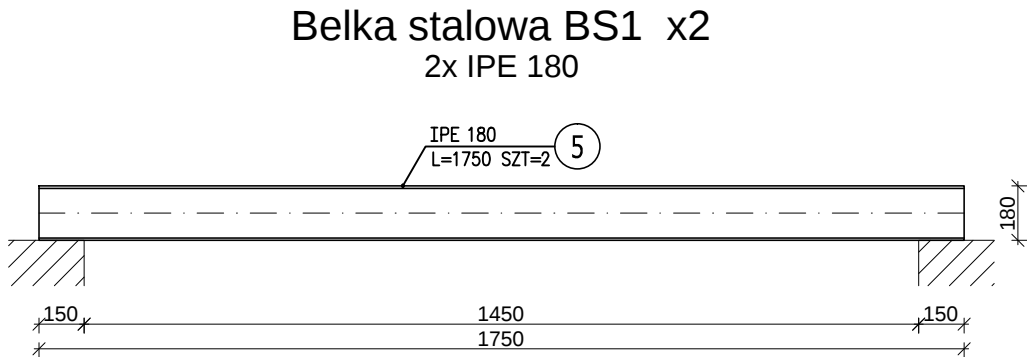


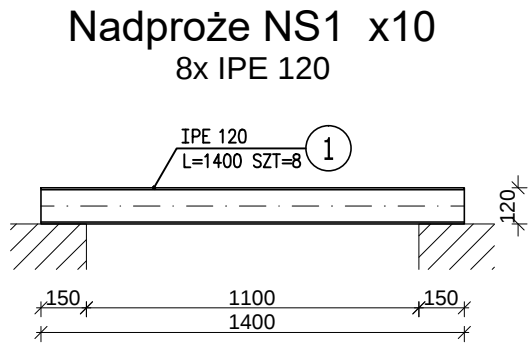

ZESTAWIENIE STALI

POZ.	NR ELEMENTU	NAZWA ELEMENTU	DŁUGOŚĆ [mm]	GATUNEK STALI	LICZBA			DŁ. RAZEM [m]	MASA JEDN [kg/m]	MASA 1 ELEM [kg]	MASA RAZEM [kg]	POLE JEDN [m2/m]	POLE 1 ELEM [m2]	POLE RAZEM [m2]
					SZTUK	x	POZ	RAZEM						
1	1	IPE 120	1400	S235JR	8	10	80	112.00	10.40	14.56	1164.80	0.48	0.67	53.20
2	2	IPE 120	1350	S235JR	8	1	8	10.80	10.40	14.04	112.32	0.48	0.64	5.13
3	3	IPE 120	1300	S235JR	5	1	5	6.50	10.40	13.52	67.60	0.48	0.62	3.09
4	4	IPE 120	1300	S235JR	2	1	2	2.60	10.40	13.52	27.04	0.48	0.62	1.24
5	5	IPE 180	1750	S235JR	2	2	4	7.00	18.80	32.90	131.60	0.70	1.22	4.88
6	6	IPE 180	2300	S235JR	2	1	2	4.60	18.80	43.24	86.48	0.70	1.61	3.21
7	7	IPE 180	2440	S235JR	2	1	2	4.88	18.80	45.87	91.74	0.70	1.70	3.41
8	8	IPE 180	2820	S235JR	2	1	2	5.64	18.80	53.02	106.03	0.70	1.97	3.94
OGÓŁEM											1787.61			78.1
NADDATEK NA SPOINY: 1.8%											32.18			1.41
NADDATEK NA NIERÓWNOŚCI: 2%											35.75			1.56
NADDATEK NA ELEM. DODATK.: 1.5%											26.81			1.17
RAZEM:											1882.35			82.24

UWAGI:

1. STAL S235JR

2. Wszystkie wymiary sprawdzić na budowie

3. Rysunek rozpatrywać wraz z projektem architektury

4. Wymiary na rysunku podano w milimetrach

Projektował:

inż. Jan Wroński

Nr upr.:

236/81; 220/91

spec.: arch.; konstr.

Podpis:

Investor:

Skarb Państwa- Państwowe Gospodarstwo Leśne Lasy Państwowe "Nadleśnictwo Kobiór" 43-211 Piasek, ul. Katowicka 141

Skala:

1:25

Investycja:

Przebudowa budynku leśniczówki z rozbiórką części budynku oraz zmiana sposobu użytkowania części budynku 43-262 Radostowice, ul. Dworcowa 140 parcela gruntowa nr 221/7

Data:

02.2026 r.

Treść rysunku:

PARTER Nadproża i belki stalowe

Nr rys.:

K-08