




Nadproże NS1 x3
2x IPE 120

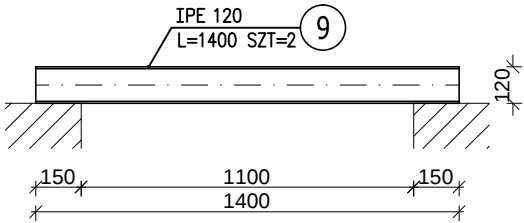


Nadproże NS5
3x IPE 120

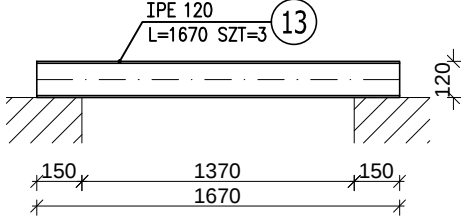


Nadproże NS2
5x IPE 120

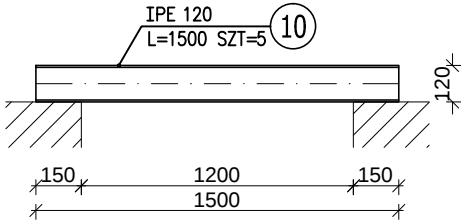


Nadproże NS6
3x IPE 120

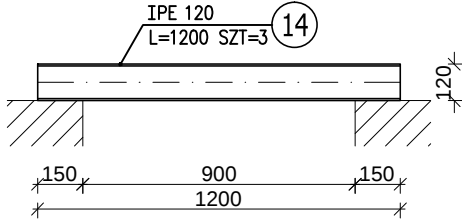


Nadproże NS4
4x IPE 120

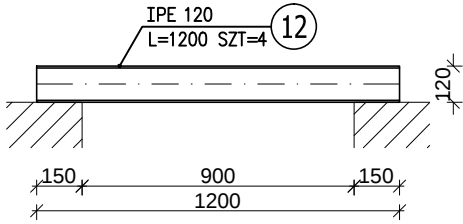

Nadproże NS3 x2
6x IPE 120

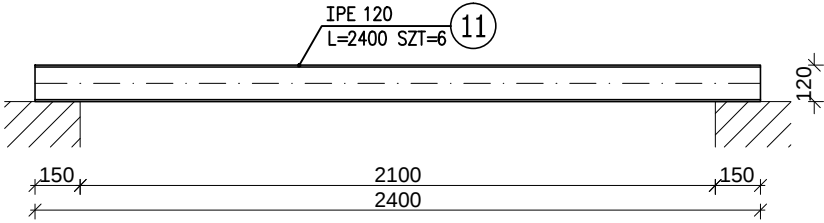

Nadproże NS7
2x IPE 180

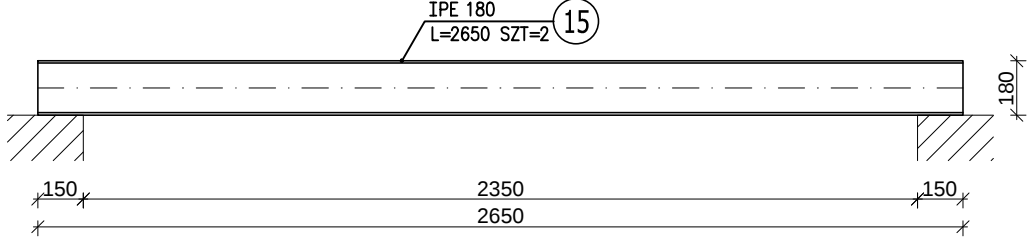

ZESTAWIENIE STALI

POZ.	NR ELEMENTU	NAZWA ELEMENTU	DŁUGOŚĆ [mm]	GATUNEK STALI	LICZBA			DŁ. RAZEM [m]	MASA JEDN [kg/m]	MASA 1 ELEM [kg]	MASA RAZEM [kg]	POLE JEDN [m2/m]	POLE 1 ELEM [m2]	POLE RAZEM [m2]
					SZTUK	x	POZ	RAZEM						
9	9	IPE 120	1400	S235JR	2	3	6	8.40	10.40	14.56	87.36	0.48	0.67	3.99
10	10	IPE 120	1500	S235JR	5	1	5	7.50	10.40	15.60	78.00	0.48	0.71	3.56
11	11	IPE 120	2400	S235JR	6	2	12	28.80	10.40	24.96	299.52	0.48	1.14	13.68
12	12	IPE 120	1200	S235JR	4	1	4	4.80	10.40	12.48	49.92	0.48	0.57	2.28
13	13	IPE 120	1670	S235JR	3	1	3	5.01	10.40	17.37	52.10	0.48	0.79	2.38
14	14	IPE 120	1200	S235JR	3	1	3	3.60	10.40	12.48	37.44	0.48	0.57	1.71
15	15	IPE 180	2650	S235JR	2	1	2	5.30	18.80	49.82	99.64	0.70	1.85	3.70
OGÓŁEM											703.98			31.3
NADDATEK NA SPOINY: 1.8%											12.67			0.56
NADDATEK NA NIERÓWNOŚCI: 2%											14.08			0.63
NADDATEK NA ELEM. DODATK.: 1.5%											10.56			0.47
RAZEM:											741.29			32.96

UWAGI:

1. STAL S235JR

2. Wszystkie wymiary sprawdzić na budowie

3. Rysunek rozpatrywać wraz z projektem architektury

4. Wymiary na rysunku podano w milimetrach

Projektował:

inż. Jan Wroński

Nr upr.:

236/81; 220/91

spec.: arch.; konstr.

Podpis:

Investor:

Skarb Państwa- Państwowe Gospodarstwo Leśne

Lasy Państwowe "Nadleśnictwo Kobiór"

43-211 Piasek, ul. Katowicka 141

Skala:

1:25

Investycja:

Przebudowa budynku leśniczówki

z rozbiórką części budynku

oraz zmiana sposobu użytkowania części budynku

43-262 Radostowice, ul. Dworcowa 140

parcela gruntowa nr 221/7

Data:

02.2026 r.

Treść rysunku:

PODDASZE

Nadproża i belki stalowe

Nr rys.:

K-09